
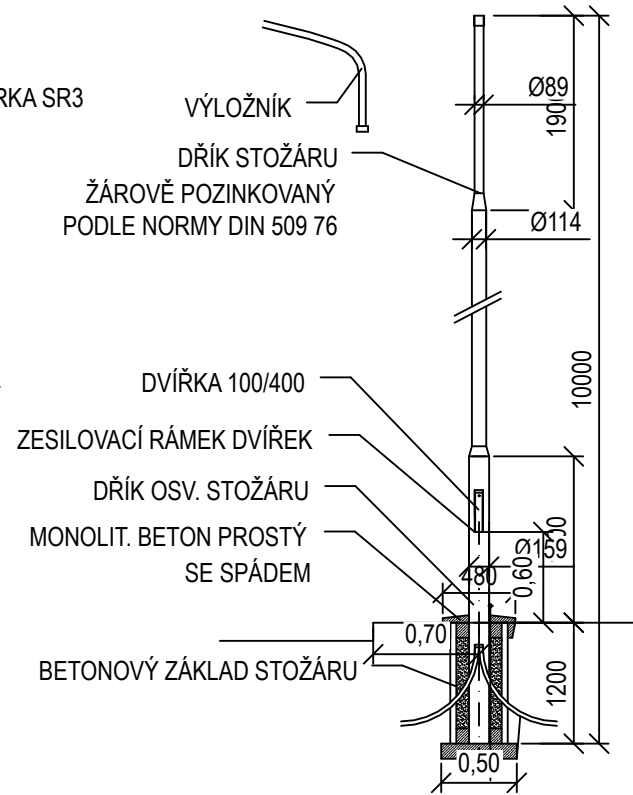
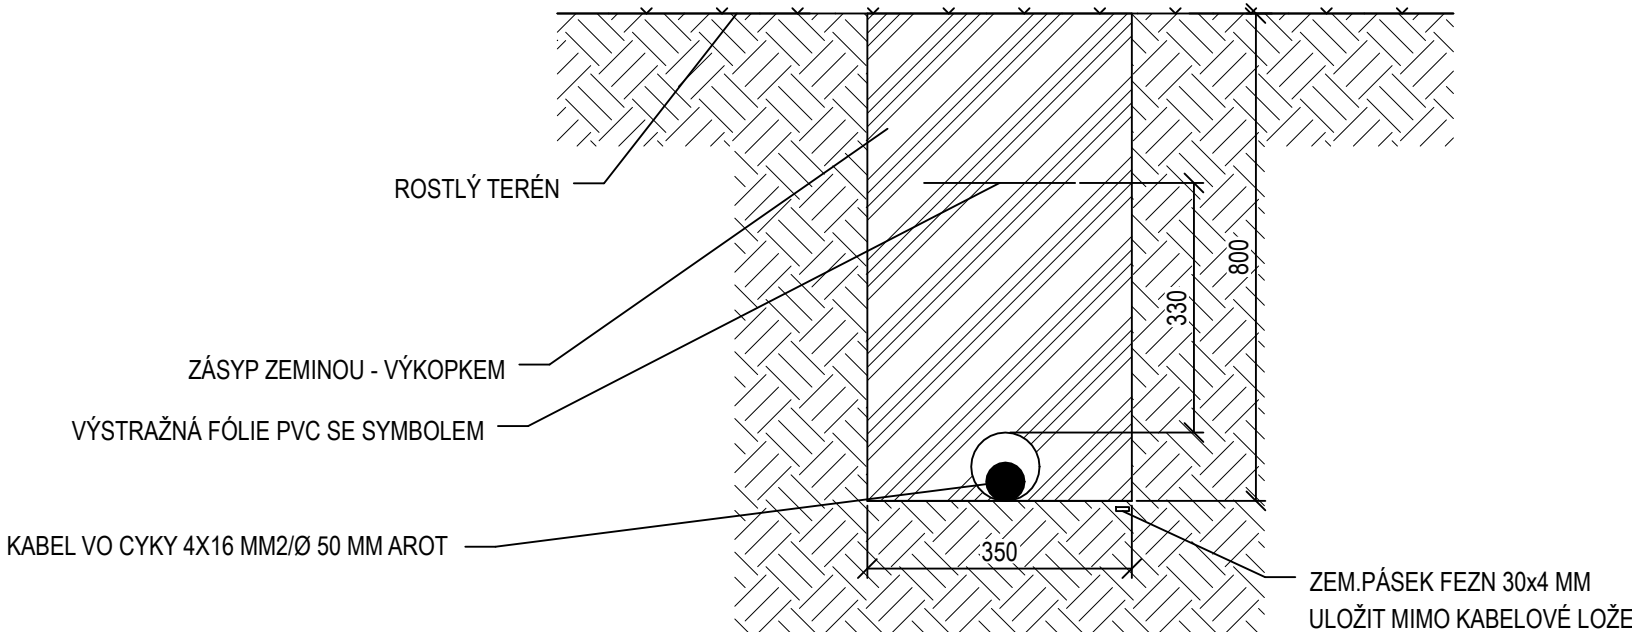


ŘEZ KABELOVOU TRASOU A - A

VEDENÍ V TERÉNU

VZOROVÝ ŘEZ ZÁKLADEM STOŽÁRU VO

SITUOVÁNÍ STOŽÁRU V TERÉNU

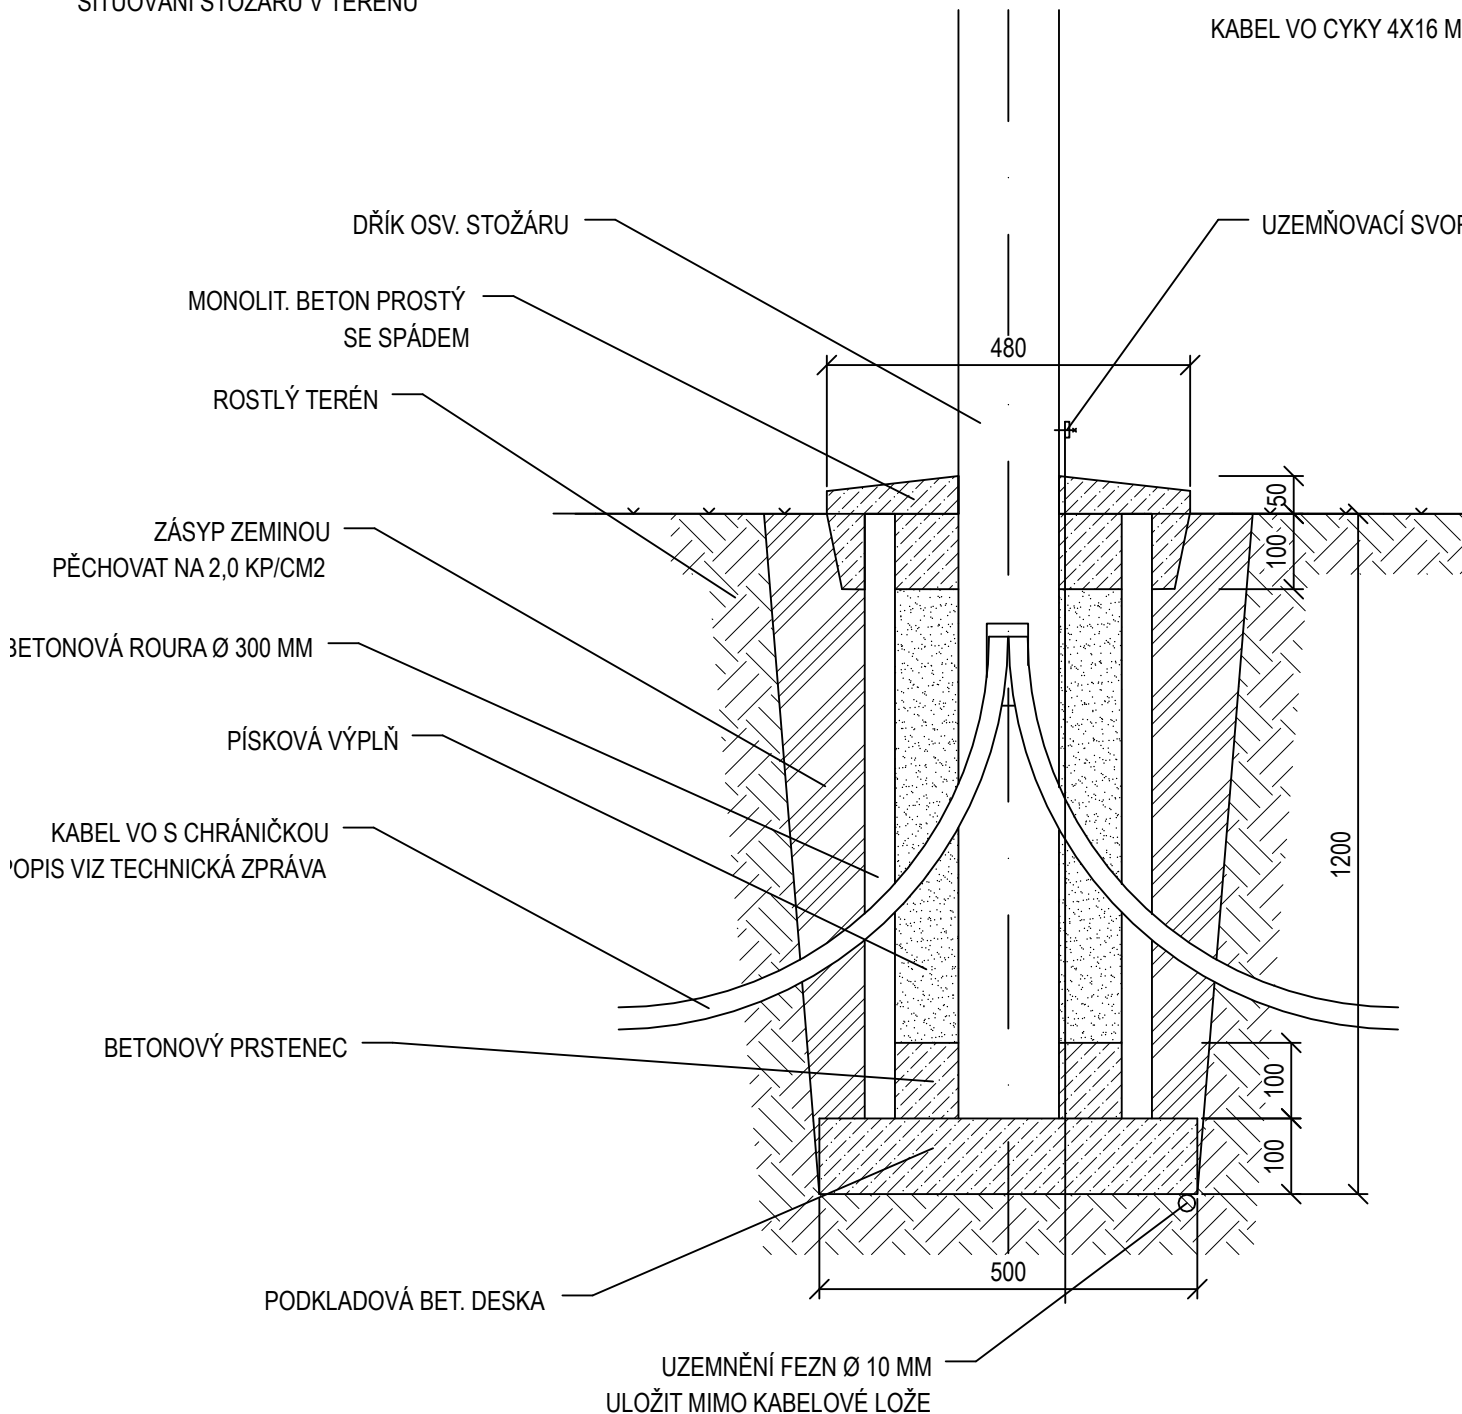

ČÁST D DOKUMENTACE OBJEKTŮ

AUTOR. INŽENÝR	VYPRACOVAL	VYPRACOVAL	ENVlprojekt CZECH s.r.o. Na Požáře 144 760 01 Zlín	
ING. JIŘÍ SÝNEK	ING. JAN PAZDZIORA	ING. JAN PAZDZIORA		
INVESTOR : RECOVERA VYUŽITÍ ZDROJŮ A.S.			DATUM	02/2026
STAVBA :			MĚŘITKO	1:50, 1:10
SKLÁDKA ODPADŮ NĚMČICE NAD HANOU NAVÝŠENÍ KAPACITY - POLE 20 A 21			FORMÁT	2xA4
			STUPEŇ	DPZ
			ZAK. ČÍSLO	712/2024
VZOROVÉ ŘEŠENÍ OSVĚTLENÍ			ARCH. ČÍSLO	712/2024
				D.01

S011

DATUM AKTUALIZACE: 05/2026