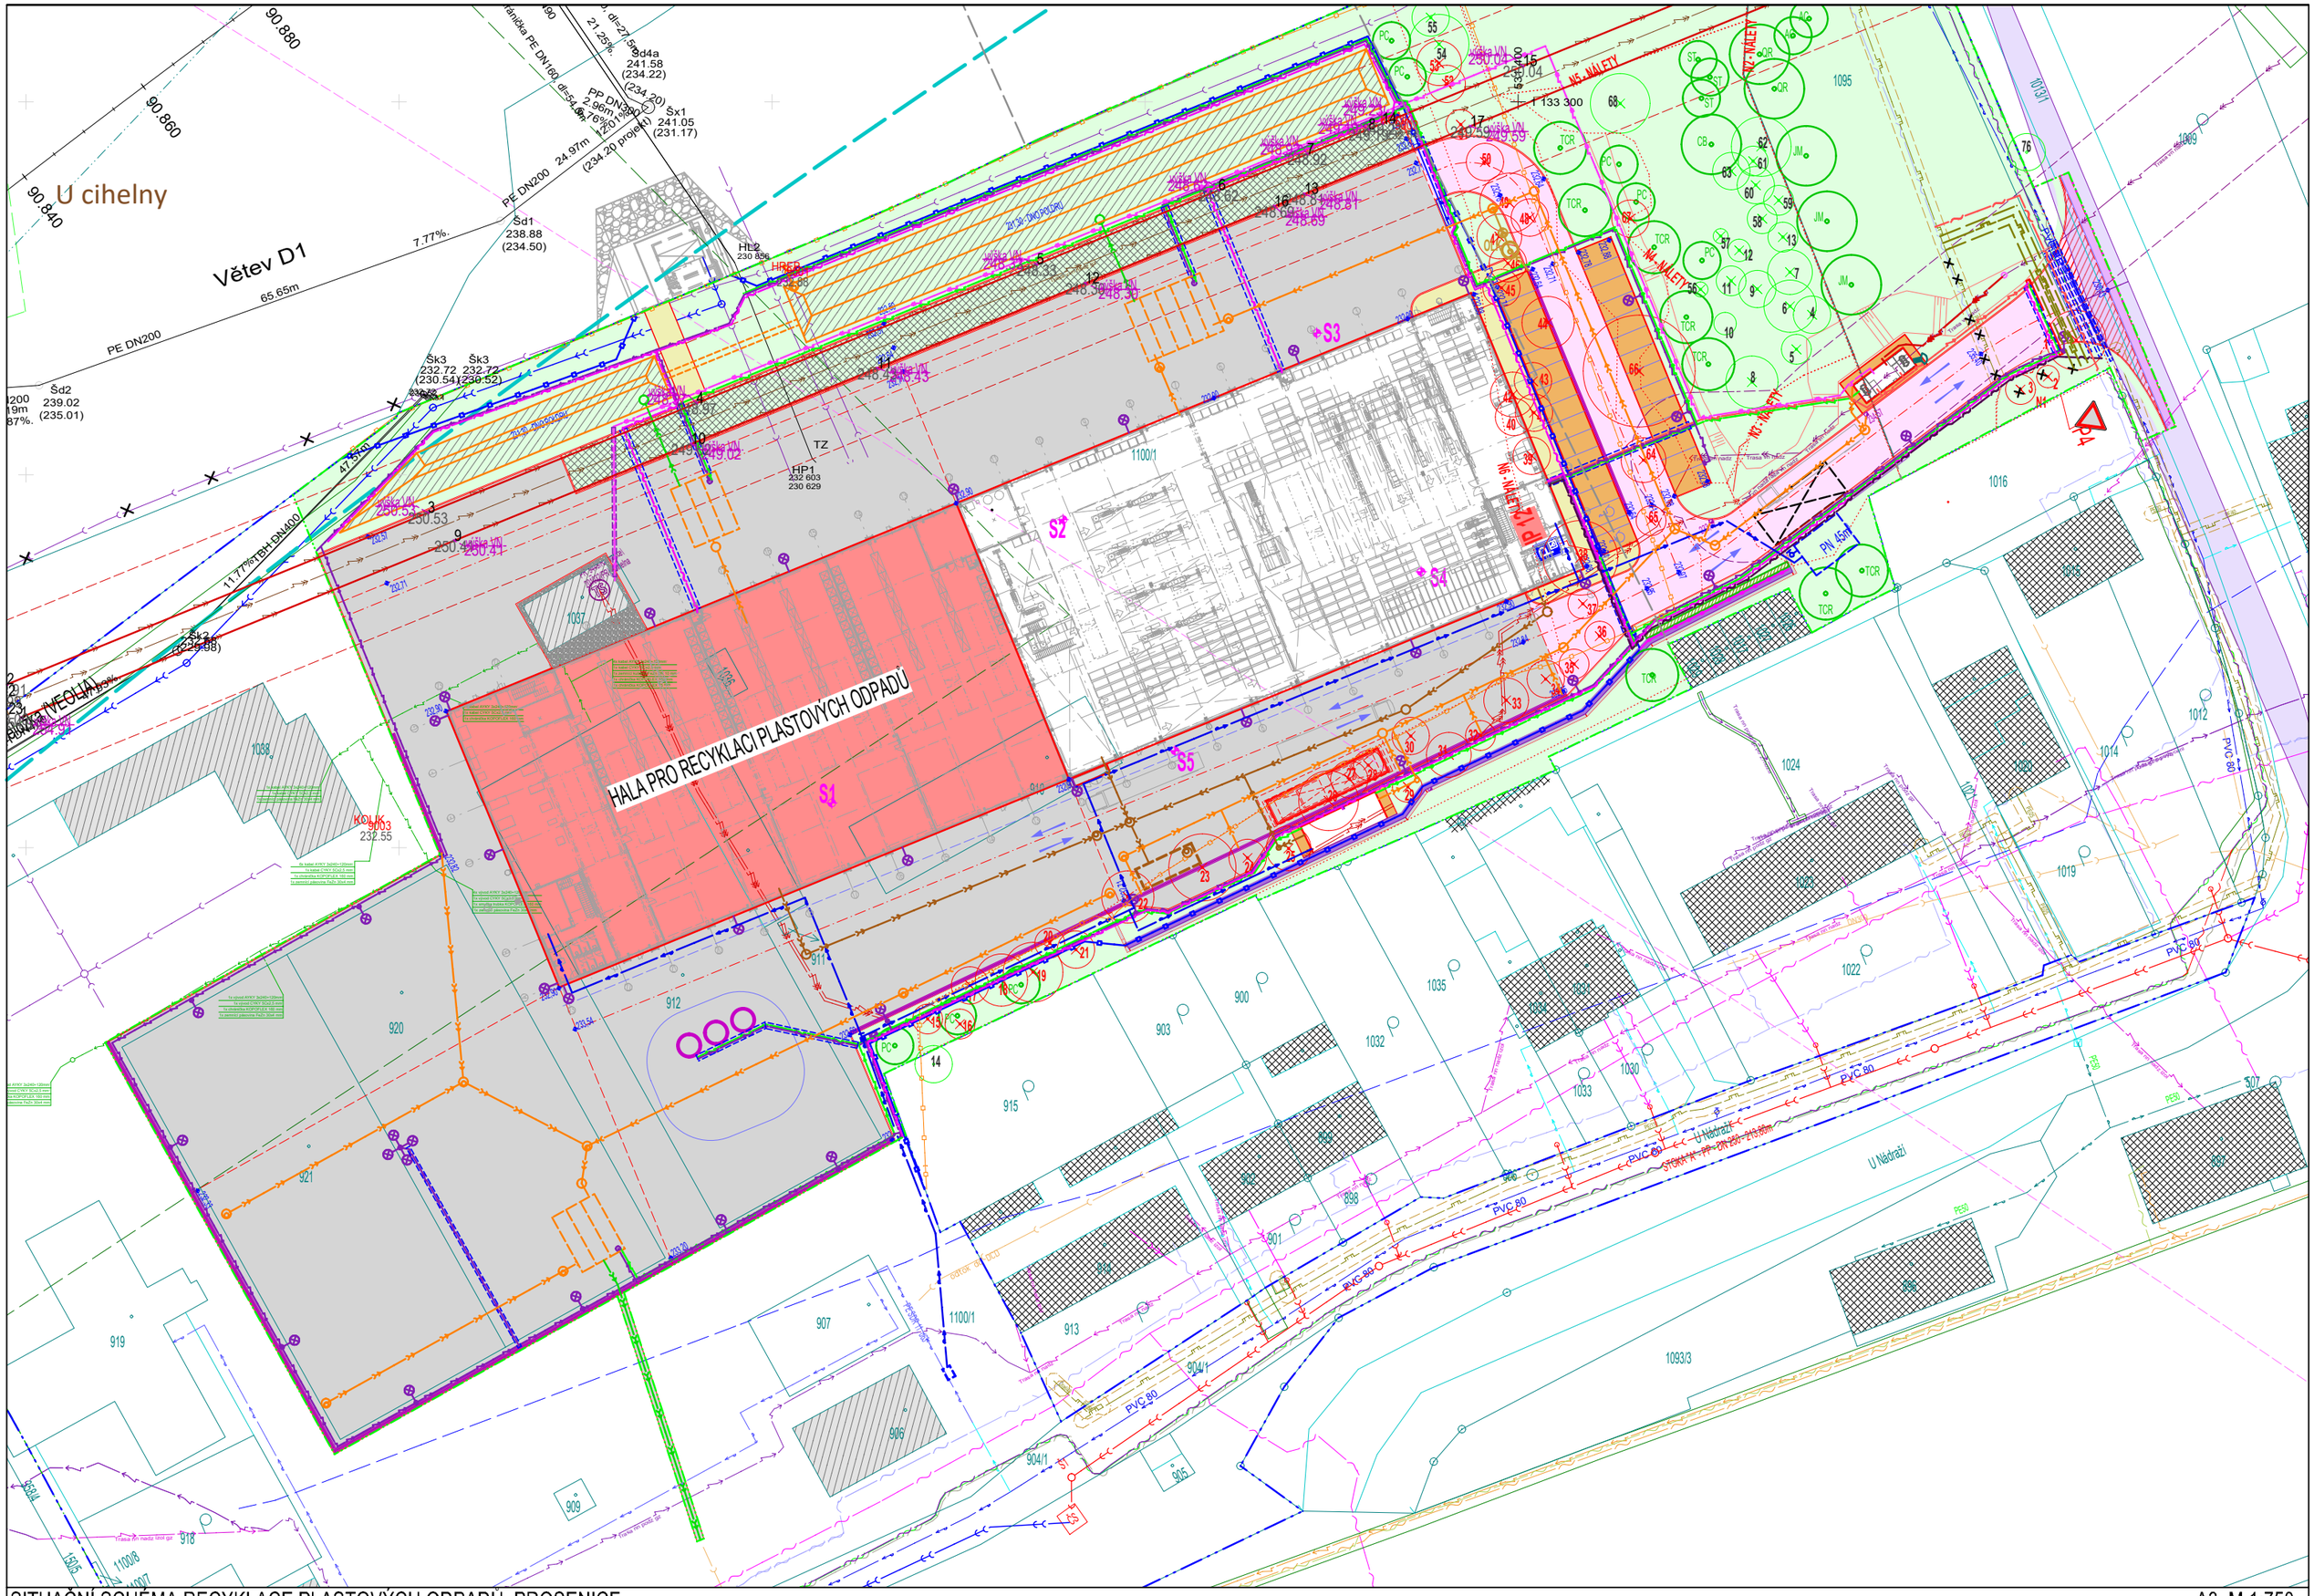

SITUAČNÍ SCHÉMA RECYKLACE PLASTOVÝCH ODPADŮ, PROSENICE

A3. M 1:750