

Vliv záměru „Těžba cihlářských hlín v lokalitě Běloutín - Kunčice I“


Body výpočtu

Souřadný systém (S-JTSK / Krovak East North)

Měřítko 1 : 15 000

x = - 510000; y = - 1127000

x = - 507450; y = - 1127000

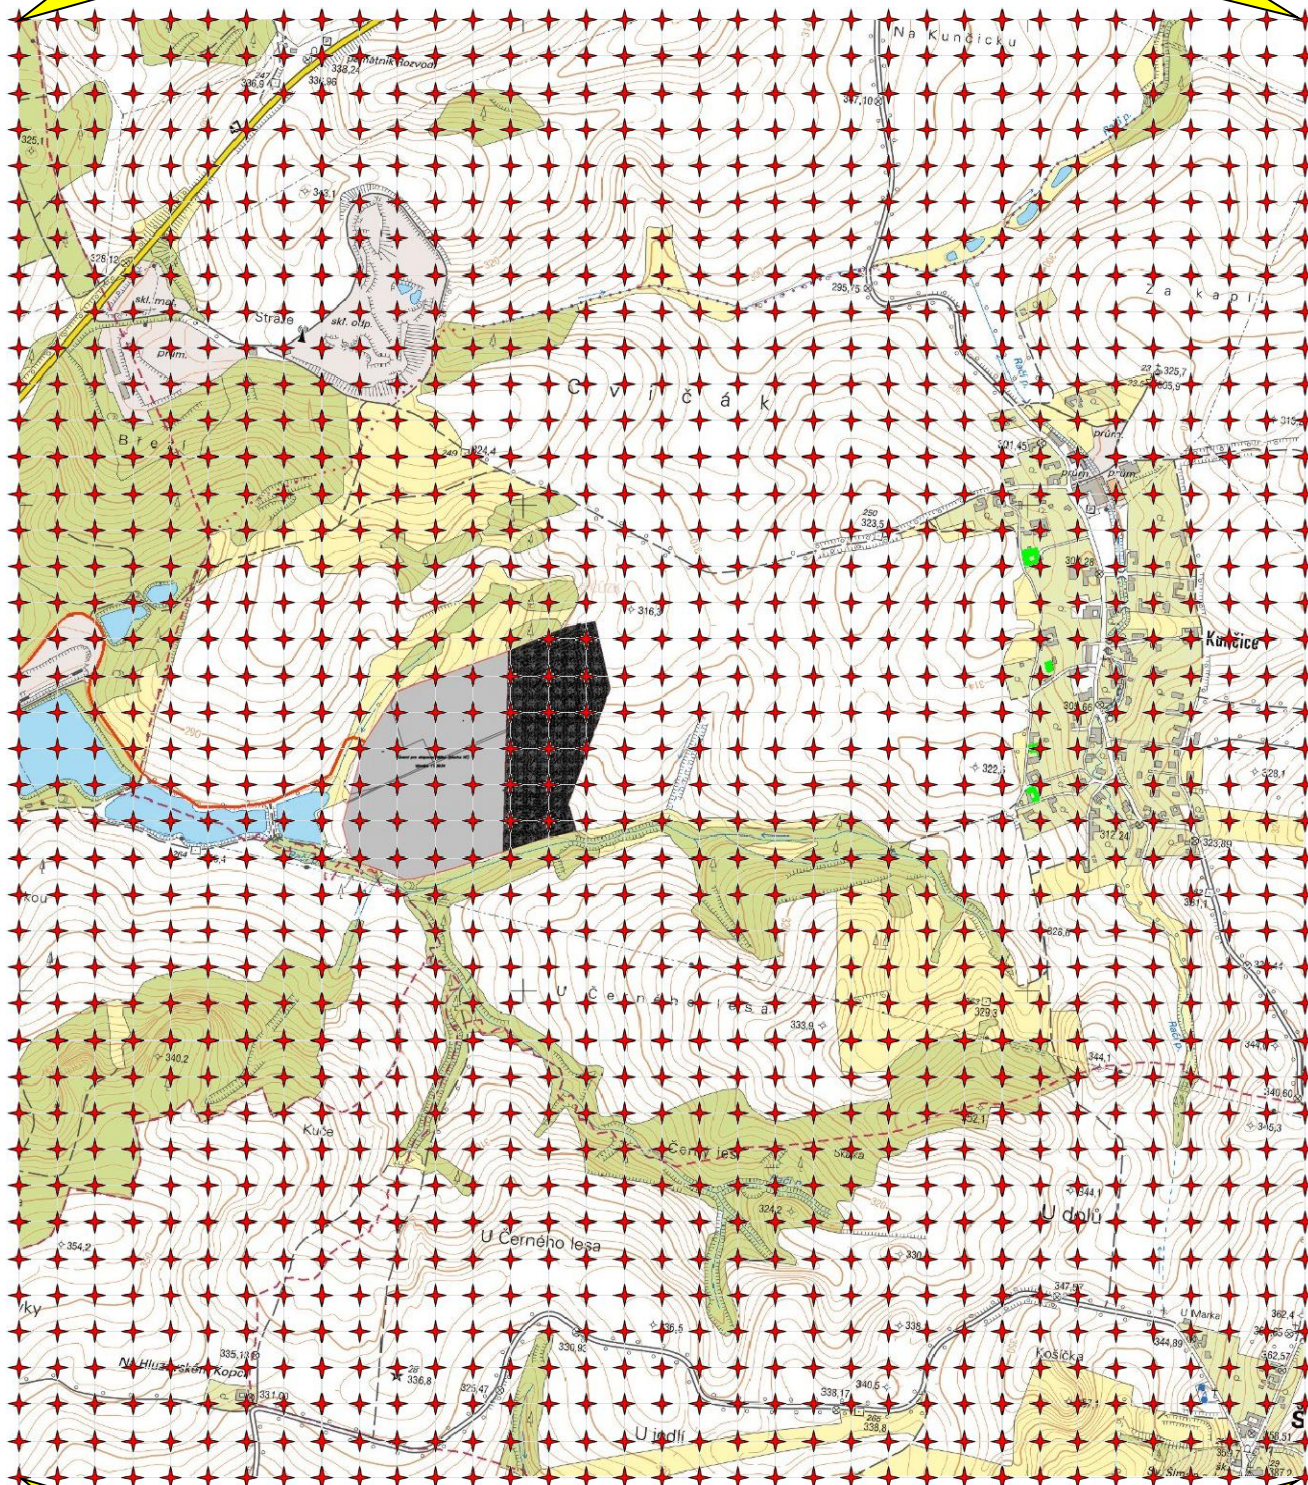

x = - 510000; y = - 1130000

x = - 507450; y = - 1130000