


Příloha 2: Koordinační situace

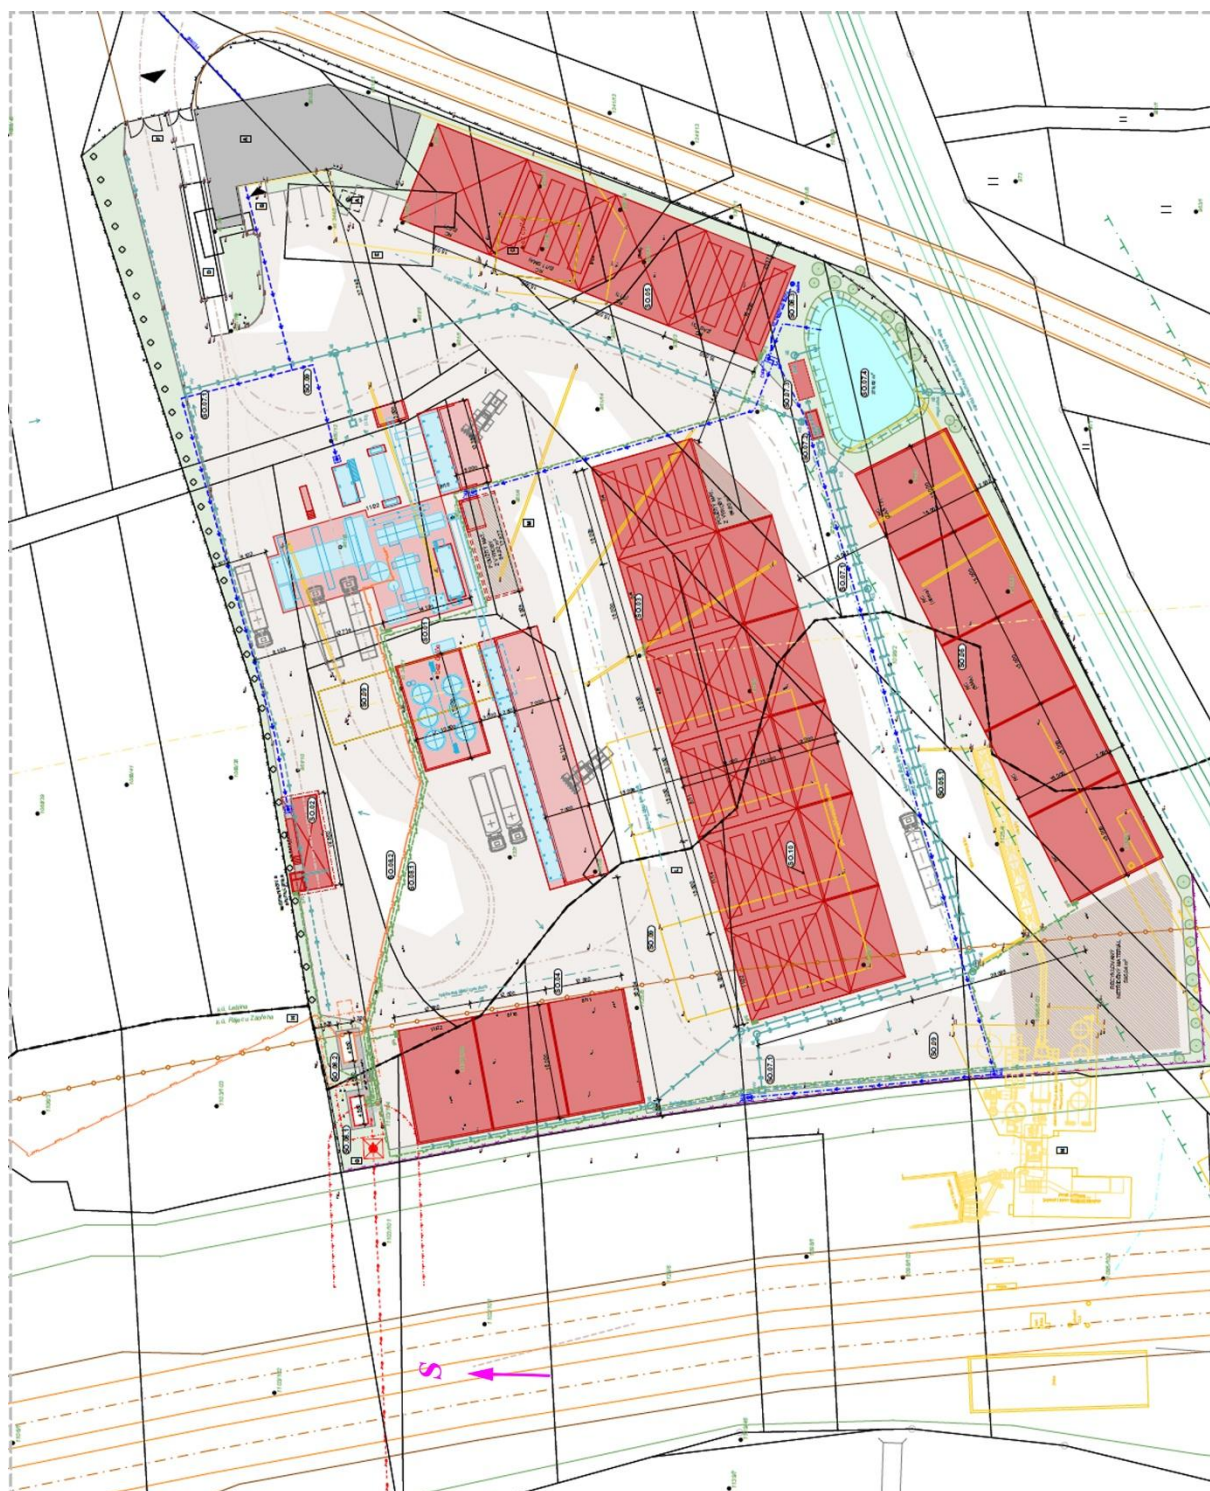

LEGENDA DOPRAVNÍ INFRASTRUKTURY

	Silniční těleso
	Ochranné pásmo silnice (50m)
	Bezpečnostní pásmo silnice (100m)
	Železniční těleso (vlečka)
	Ochranné pásmo vlečky (30m)
	Hlavní dopravní vnitroareálové trasy

LEGENDA STÁVAJÍCÍCH SÍTÍ

	Vodovod (ŠPVS, a.s.)
	STL Plynovod (GasNet, s.r.o.)
	VTL Plynovod (GasNet, s.r.o.)
	Vedení VN (ČEZ, a.s.)
	Vedení NN (Strabag, a.s.)
	Vedení SEK (Cetin, a.s.)

LEGENDA NOVÝCH SÍTÍ

	Plynovod
	Vedení NN
	Dešťová kanalizace (zatížené ropnými látkami)
	Dešťová kanalizace
	Vedení SEK
	Vodovod (pitná voda)
	Vodovod (užitková voda na zkrápění povrchů)

LEGENDA STÁVAJÍCÍCH STAVEBNÍCH OBJEKTŮ

A	Kancelářské a sociální zázemí
B	Vstup do objektu
C	Sklad a dílna (k odstranění)
D	Mostová váha
E	Parkoviště (OA)
F	Vjezd do areálu
G	Stožárový nosič nadzemního VN
H	Připojovací potrubí VTL plynovodu
I	Odvod dešťových vod z areálu
J	Žumpa (10 m3)
K	Studna
L	Zastřešený sklad kameniva (k odstranění)
M	Otevřené skládky kameniva (k odstranění)

LEGENDA NOVÝCH STAVEBNÍCH OBJEKTŮ

SO.01	Přesun a výměna obalovací soupravy
SO.02	Postřik koreb
SO.03	Sklady materiálu A
SO.04	Sklady materiálu B
SO.05	Sklady materiálu C
SO.06	Sklady materiálu D
SO.07	Likvidace dešťových vod a odlučovač lehkých kapalin
SO.08	Napojení na technickou infrastrukturu
SO.09	Zpevněné plochy a napojení na dopravní infrastrukturu
SO.10	Střešní FVE