
I/44 ŠUMPERK - OBCHVAT

SITUACE ZÁMĚRU

1 : 10 000

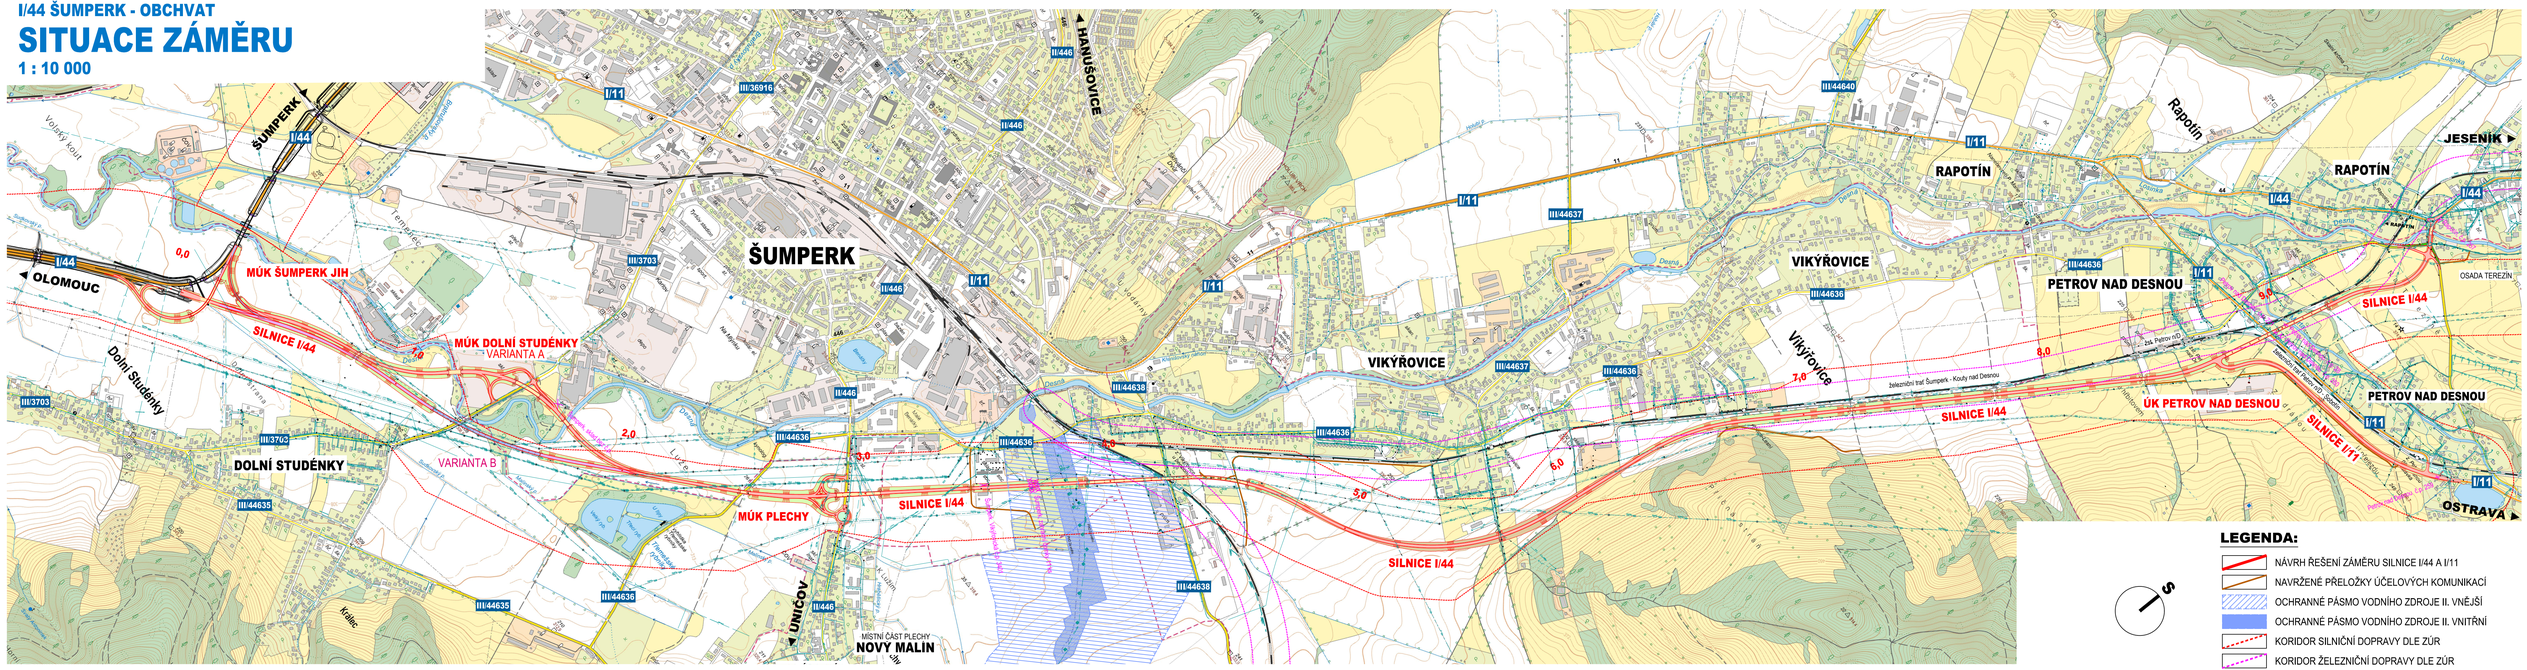

LEGENDA:

- NÁVRH ŘEŠENÍ ZÁMĚRU SILNICE I/44 A I/11
- NAVRŽENÉ PŘELOŽKY ÚČELOVÝCH KOMUNIKACÍ
- OCHRANNÉ PÁSMO VODNÍHO ZDROJE II. VNĚJŠÍ
- OCHRANNÉ PÁSMO VODNÍHO ZDROJE II. VNITŘNÍ
- KORIDOR SILNIČNÍ DOPRAVY DLE ZÚR
- KORIDOR ŽELEZNIČNÍ DOPRAVY DLE ZÚR
- NAVRŽENÉ DEMOLICE

S