

**VTL PLYNOVOD DN800/1200
TU26/TU27 - HRANICE ČR/RAKOUSKO**



LEGENDA:

Trasa záměru




trasa záměru,
stanice [km]

Trasy stávajících plynovodů



stávající trasy
tranzitní soustavy,
trasový uzávěr

Územně správní členění území

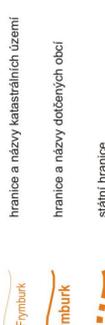

hranice a názvy katastrálních území
k.ú. Frymburk

hranice a názvy dotčených obcí
Frymburk

státní hranice

**Velkoplošná zvláště chráněná území,
ostatní velkoplošné jevy**




národní park (NP)

chráněná krajinná oblast (CHKO)

přírodní park (PIP)

vojenský újezd

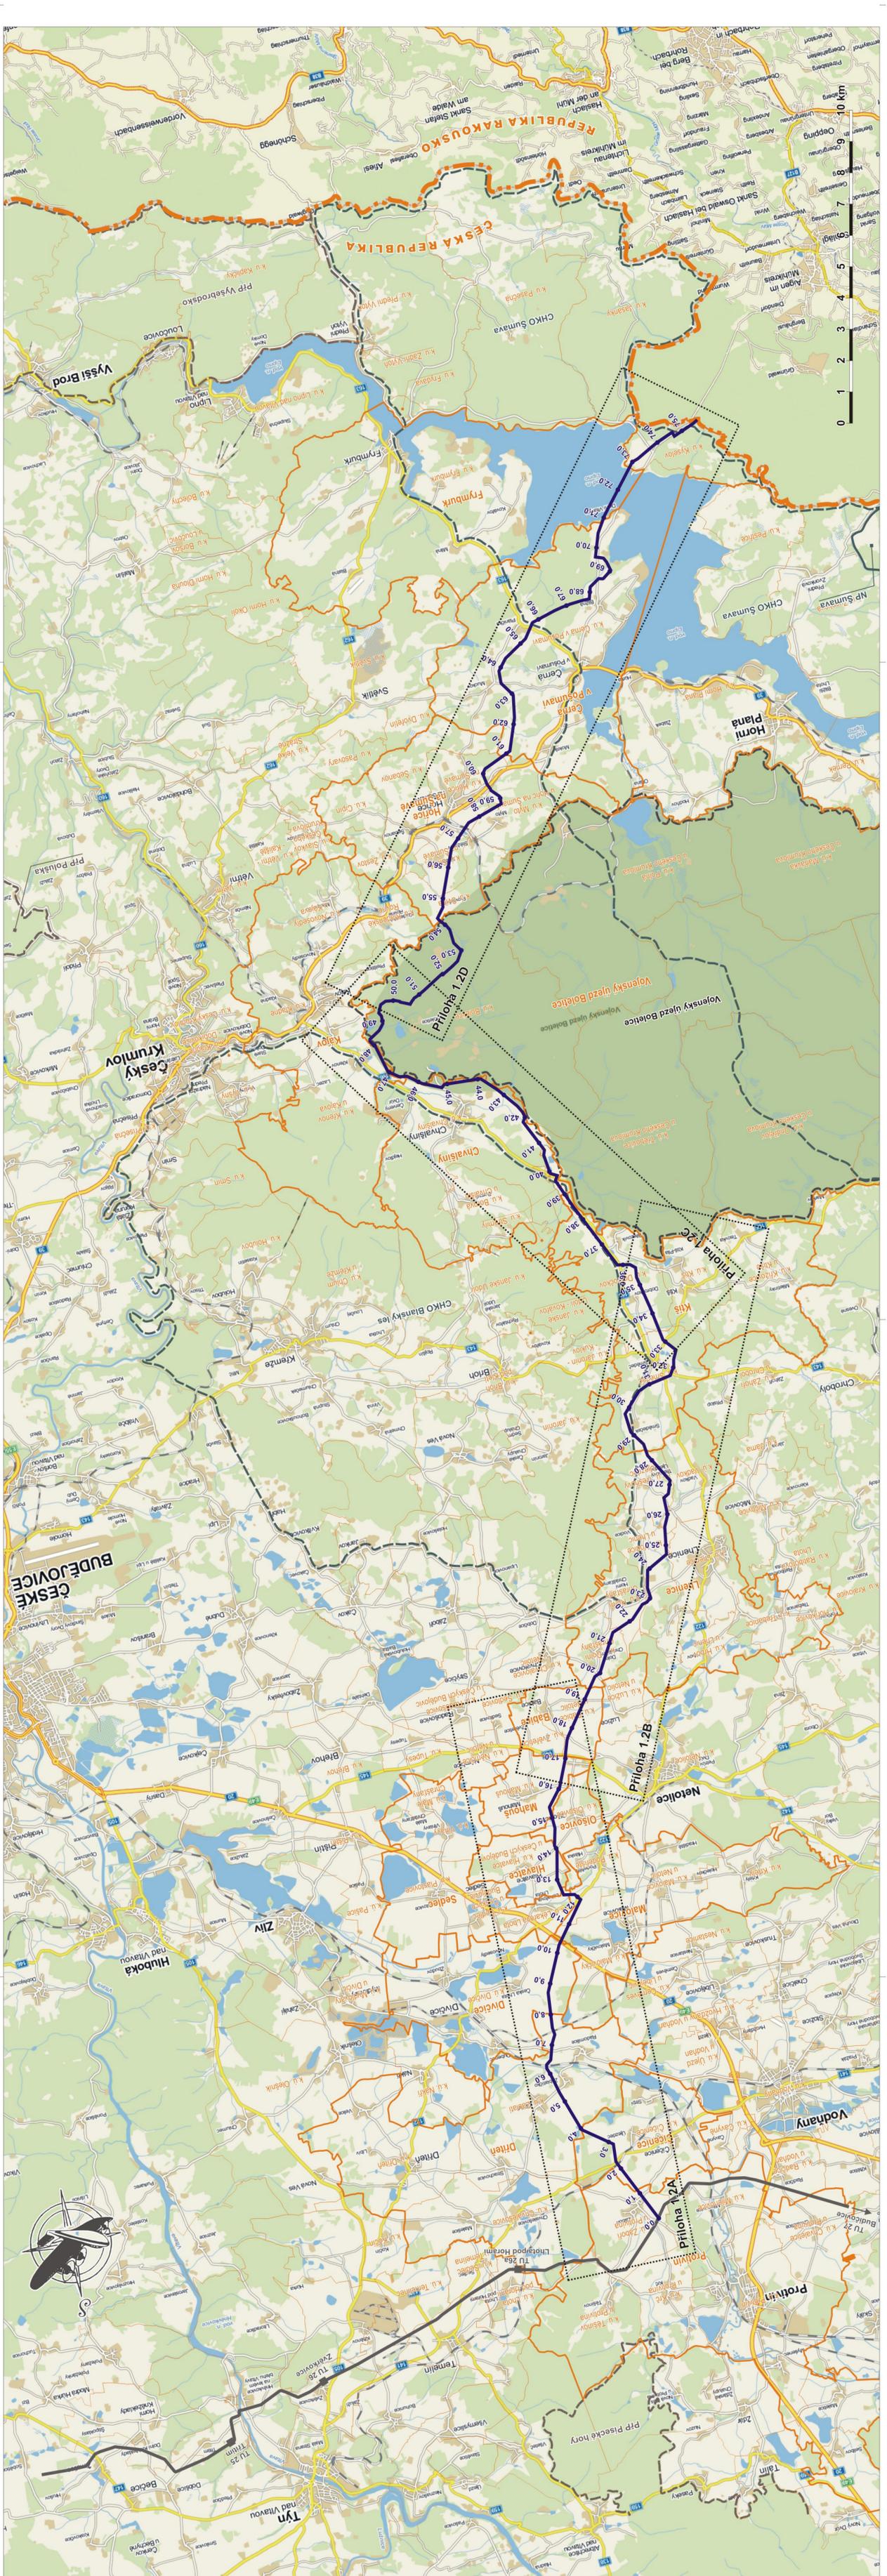

M 1 : 100 000

Příloha 1.1
(Přehledná situace záměru)

