[-866264.278; -1013206.613]

[-864514.427; -1013206.613]

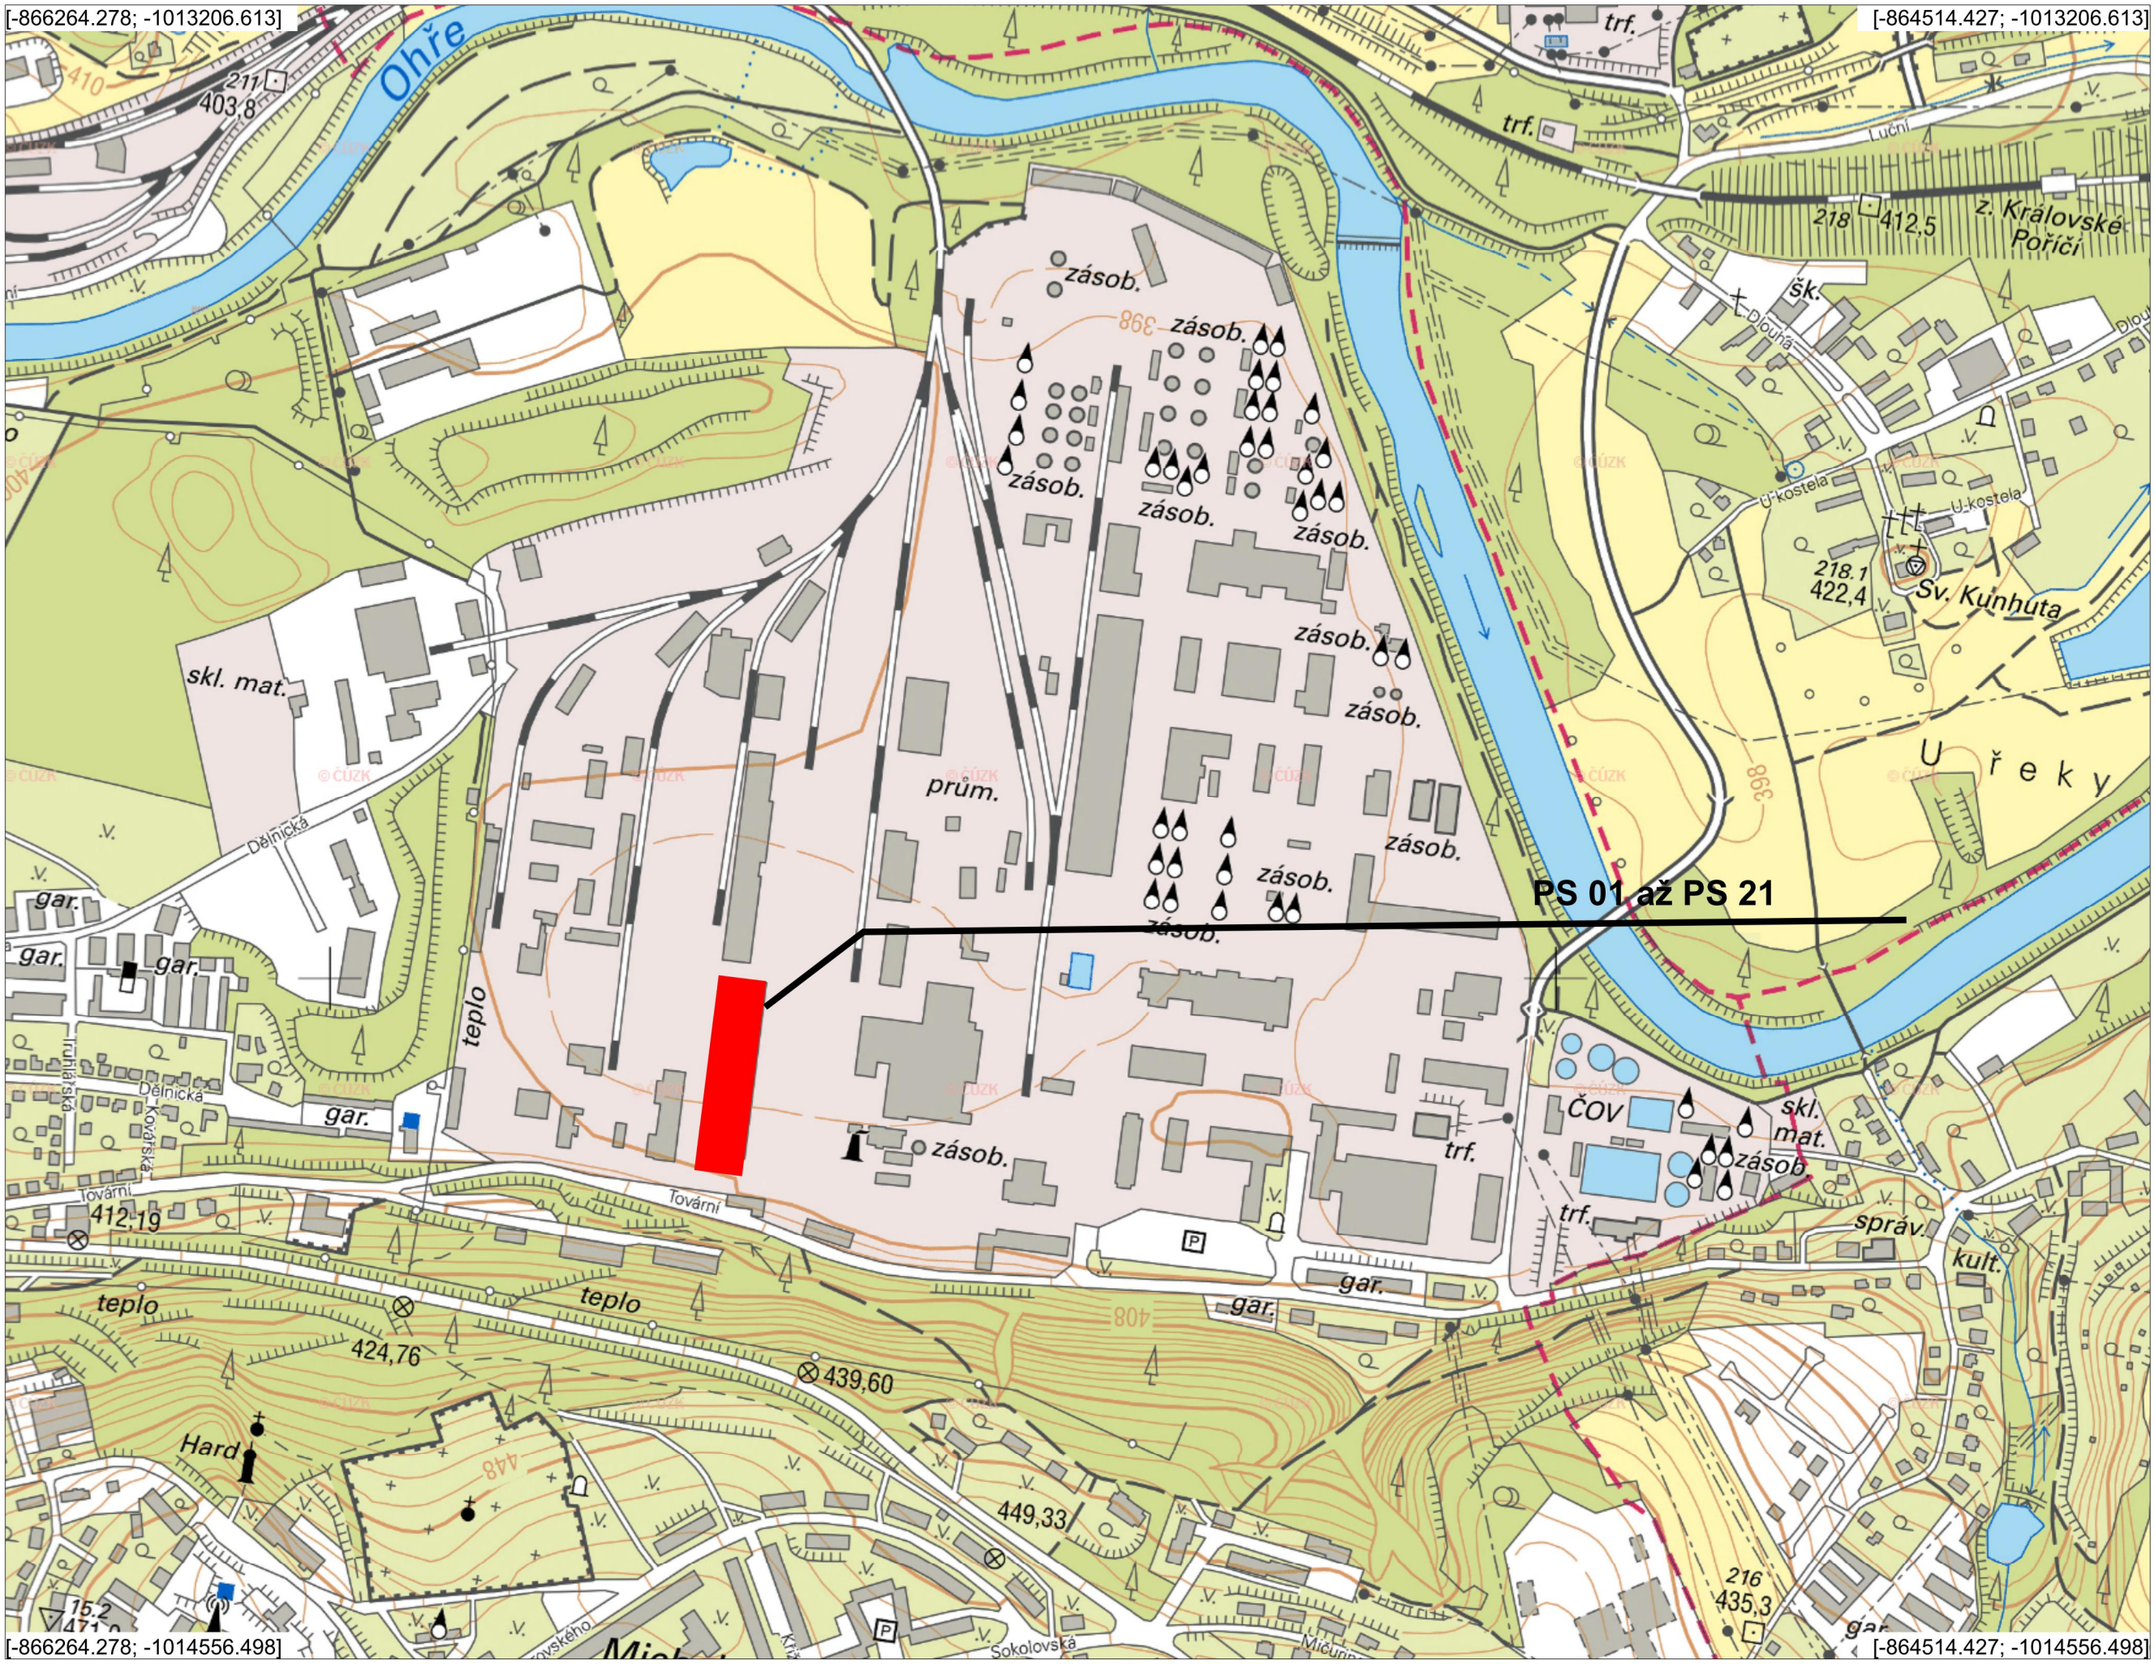

[-866264.278; -1014556.498]

[-864514.427; -1014556.498]

0 50 100 150 m

N W E S

SEZNAM PROVOZNICH SOUBORŮ

PS 01 Sklad vstupní suroviny
PS 02 Sklad kontejnerů kyseliny mravenčí
PS 03 Výrobní linka – Mechanická separace
PS 04 Výrobní linka – loužení kyselinou
PS 05 Zpracování LDPE folií – peletizace regranulace
PS 06 Zpracování HDPE – čištění a flotace
PS 07 Zpracování hliníku – sušení
PS 08 Zpracování odpadu ze suchého čištění – sušení a peletizace
PS 09 Sklad produktu
PS 10 Sklad odpadu
PS 11 Regenerační termická oxidační jednotka
PS 12 Utility (chladicí voda, PA, IA)
PS 13 Kogenerační jednotky
PS 14 VzduchotechnikaOdvětrání haly
PS 15 Trafostanice
PS 16 Elektrorozvodna
PS 17 Rozvody silnoproudu .
PS 18 EPS, Slaboproudé rozvody
PS 19 MaR + ASŘTP
PS 20 Vnější nadzemní rozvody
PS 21 Odprášení výrobní linky

© 2010
Český úřad zeměměřický a katastrální
Pod sídlištěm 9/1800