

OZNÁMENÍ

záměru pro zjišťovací řízení

Sedačková lanová dráha Deštné v Orlických horách

Zpracoval:

Lesprojekt Hradec Králové, s.r.o., Veverkova 1335, 500 02 Hradec Králové,
oprávněný zpracovávat dokumentaci, posudek a oznámení
dle § 19 zákona č. 100/2001 Sb. o posuzování vlivu na životní prostředí.
Držitel autorizace ing. Jaromír Nehyba, jednatel společnosti.



A. ÚDAJE O OZNAMOVATELI	5
1. <i>Obchodní firma:</i>	5
2. <i>IČ:</i>	5
3. <i>Sídlo:</i>	5
4. <i>Jméno, příjmení, bydliště a telefon oprávněného zástupce oznamovatele:</i>	5
B. ÚDAJE O ZÁMĚRU	5
I. ZÁKLADNÍ ÚDAJE	5
1. <i>Název záměru</i>	5
2. <i>Kapacita (rozsah) záměru</i>	5
3. <i>Umístění záměru</i>	5
4. <i>Charakter záměru a možnost kumulace s jinými záměry</i>	5
5. <i>Zdůvodnění potřeby záměru a jeho umístění, včetně přehledu zvažovaných variant</i>	6
6. <i>Stručný popis technického a technologického řešení záměru</i>	7
7. <i>Předpokládaný termín zahájení realizace záměru a jeho dokončení</i>	7
8. <i>Výčet dotčených územně samosprávných celků</i>	7
II. ÚDAJE O VSTUPECH	7
III. ÚDAJE O VÝSTUPECH	9
C. ÚDAJE O STAVU ŽIVOTNÍHO PROSTŘEDÍ V DOTČENÉM ÚZEMÍ.....	10
1. <i>Výčet nejzávažnějších environmentálních charakteristik dotčeného území</i>	10
2. <i>Stručná charakteristika stavu složek životního prostředí v dotčeném území, které budou pravděpodobně významně ovlivněny</i>	11
D. ÚDAJE O VLIVECH ZÁMĚRU NA VEŘEJNÉ ZDRAVÍ A NA ŽIVOTNÍ PROSTŘEDÍ..	12
1. <i>Charakteristika možných vlivů a odhad jejich velikosti, složitosti a významnosti</i>	12
2. <i>Rozsah vlivů vzhledem k zasaženému území a populaci</i>	13
3. <i>Údaje o možných významných nepříznivých vlivech přesahující státní hranice</i>	13
4. <i>Opatření k prevenci, vyloučení, snížení a kompenzaci nepříznivých vlivů</i>	13
5. <i>Charakteristika nedostatků ve znalostech a neurčitosti, které se vyskytly při specifikaci vlivů</i>	13
E. POROVNÁNÍ VARIANT ŘEŠENÍ ZÁMĚRU	13
F. DOPLŇUJÍCÍ ÚDAJE	13
G. VŠEOBECNÉ SROZUMITELNÉ SHRUTÍ NETECHNICKÉHO CHARAKTERU	39
H. PŘÍLOHY	39

A. ÚDAJE O OZNAMOVATELI

1. **Obchodní firma:** SPORT PROFI, spol. s r.o.
2. **IČ:** 47469897
3. **Sídlo:** Deštné v Orlických horách
4. **Jméno, příjmení, bydliště a telefon oprávněného zástupce oznamovatele:**
František Prouza, Deštné v Orlických horách 367,
517 91 Deštné v Orlických horách
mob.: 603 804 933

B. ÚDAJE O ZÁMĚRU

I. Základní údaje

1. Název záměru

Sedačková lanová dráha Doppelmayr ve stávajícím lyžařském areálu MARTA I. v Deštném v Orlických horách.

2. Kapacita (rozsah) záměru

- sedačková lanová dráha s pevně uchycenými vozy pro 2 osoby délky 850,71 m o kapacitě 1400 osob/hod., o 11 sloupových podpěrách;
- venkovní kabelový rozvod elektrické energie NN;
- nástupní stanice lanové dráhy v dolní části;
- kontrolní stanoviště u vratné stanice lanové dráhy na horním konci;

3. Umístění záměru

Kraj : Královéhradecký
Okres : Rychnov nad Kněžnou
Obec : Deštné v Orlických horách
Katastrální území : Jedlová v Orlických horách

4. Charakter záměru a možnost kumulace s jinými záměry

Sedačková lanová dráha je plánována v prostoru stávajícího lyžařského areálu MARTA I, na který plynule navazuje lyžařský areál MARTA II. V celé délce na odlesněné ploše. Trasa je vedena souběžně se stávajícími dvěma lyžařskými vleky, na protějším, jihozápadním okraji stávající sjezdové tratě. Jeden z těchto vleků (Doppelmayr o přepravní kapacitě 1250 osob/hod., o délce 940 m) lanová dráha nahradí. Možnost kumulace s případnými dalšími záměry je tedy nepatrná. V areálech MARTA I. a MARTA II je v provozu 6 lyžařských vleků (viz kapitola I/5) o celkové přepravní kapacitě 4700 osob. Navýšení oproti současnému stavu představuje 150 osob, tj. 3,2 %. Na správním území obce Deštné v Orlických horách, je mimo tyto dva lyžařské areály v provozu dalších 5 lyžařských vleků (lokalita „Špičák“, lokalita „Jedlová“, lokalita „Deštné - za hotelem Orlice“, lokalita „Šerlišský mlýn“ a lokalita „Masarykova chata“).

Přeprava lyžařů sedačkovou lanovou dráhou je zkvalitněním poskytovaných služeb a přispěje k hodnotnějšímu sportovnímu vyžití návštěvníků.

5. Zdůvodnění potřeby záměru a jeho umístění, včetně přehledu zvažovaných variant

Sedačková lanová dráha ve stávajícím lyžařském areálu MARTA I. je v souladu s platným územním plánem obce Deštné v Orlických horách a jeho změnami. ÚPSÚ Deštné v Orlických horách - změny III byl vypracován v roce 2001, schválen zastupitelstvem obce 19.9.2001. V územním plánu je plocha, kterou je trasa lanové dráhy vedena, označena, jako plocha pro sjezdové lyžování. V textové části takto vymezené území slouží zimním sportům, zejména sjezdovému lyžování. Přípustné jsou lyžařské vleky, sjezdové tratě – možnost terénních úprav, atd. Kopie části územního plánu je v Doplňujících údajích tohoto oznámení.

Realizace záměru přispěje k rozvoji turismu a sportovního vyžití ve středisku. Návštěvníky je velmi vyhledávané díky poloze obce Deštné v Orlických horách (spádovost k městům Dobruška, Opočno, Třebechovice pod Orebem, Hradec Králové, Rychnov nad Kněžnou atd.) a její dobré dopravní přístupnosti. Dále z důvodu dobrých lyžařských podmínek, nabídky stávajících kvalitních služeb a v neposlední řadě i cenové dostupnosti, kterou nelze s jinými známými horskými středisky porovnávat.

Stávající lyžařský areál MARTA I. skýtá dobré lyžařské využití na třech sjezdovkách (černá - délka 840 m, červená - délka 920 m, modrá - délka 1200 m) s lyžařskými vleky TLV-11 délky 600 m o přepravní kapacitě 500 osob/hod., Doppelmayr délky 940 m o přepravní kapacitě 1250 osob/hod. a Poma H130 délky 830 m o přepravní kapacitě 700 osob/hod. a navazující lyžařský areál MARTA II. na dvou sjezdovkách dlouhých 900 m, s lyžařskými vleky TLV-11 délky 300 m o přepravní kapacitě 500 osob/hod., BLV-1 délky 590 m o přepravní kapacitě 500 osob/hod. a Doppelmayr délky 660 m o přepravní kapacitě 1250 osob/hod. Postupná modernizace a zkvalitňování služeb je přirozeným procesem k zajištění sportovního vyžití do budoucna a uspokojení stoupajících nároků veřejnosti.

Zájmová lokalita stávajícího lyžařského areálu MARTA I. je v zimní sezóně velmi oblíbená a navštěvovaná značným počtem návštěvníků, což přináší potíže v delších čekacích dobách u stávajících lyžařských vleků v areálu. Vybudování lanové dráhy mírně zvýší přepravní kapacity stávajícího lyžařského areálu, zlepší kvalitu nabízených služeb a zvýší bezpečnost návštěvníků areálu při přepravě a sportovních aktivitách. Navýšení kapacity neslouží ke zvýšení zatížení lokality větším počtem osob, ale ke zkrácení čekacích dob návštěvníků areálu.

Sedačková lanová dráha s pevně uchycenými vozy pro 2 osoby o přepravní kapacitě 1400 osob/hod. nahradí stávající lyžařský vlek Doppelmayr o přepravní kapacitě 1250 osob/hod. v lyžařském areálu MARTA I. Sociální zázemí pro obsluhu lanové dráhy a místnost lístků bude zajištěna ve stávajících prostorech budovy TJ SOKOL Deštné v Orlických horách umístěné v blízkosti navrhované lanové dráhy. Sociální zařízení pro návštěvníky taktéž bude zajištěno v prostorech této budovy. Parkování pro návštěvníky bude zajištěno na stávajících odstavných plochách při státní komunikaci č. II/310, dále na odstavných plochách ve vlastnictví Obce Deštné v Orlických horách a firmy SPORT PROFI, spol. s r.o. Přístup k sedačkové lanové dráze bude zajištěn ze stávající státní komunikace č. II/310.

Smyslem realizace záměru je především poskytnout veřejnosti dostupný a finančně nenáročný způsob využití volného času sportováním, který by měl zvýšit kvalitu poskytovaných služeb ve stávajícím lyžařském areálu vzhledem ke stoupajícím nárokům na sportovní a rekreační využití veřejnosti s maximálním ohledem k životnímu prostředí. Ve stávajícím lyžařském areálu MARTA I. a navazujícím areálu MARTA II. existují rezervy pro další rozvoj individuální rekreace a sportu, z tohoto důvodu by investor chtěl tyto rezervy vhodným způsobem využít.

S ohledem na rozsah a polohu stávajícího lyžařského areálu MARTA I. a nutnost respektovat platný územní plán, bylo uvažováno pouze s jednou variantou řešení záměru.

6. Stručný popis technického a technologického řešení záměru

Sedačková lanová dráha:

Sedačková lanová dráha s pevně uchycenými vozy pro 2 osoby o délce 850,71 m. Lanovka je navržena s nadzemní hnací jednotkou, umístěnou v dolní stanici lanové dráhy. Ocelové traťové podpěry jsou výšky v rozpětí 5 až 14 m. Plánují se v počtu 11 ks. Na podpěrách je upevněna traťová výstroj, která nese a vede dopravní lano. Podpěry jsou kotveny do betonových bloků pomocí kotevních roštů a kotevních šroubů. Poháněcí jednotka je umístěna na dolním konci trasy lanové dráhy, vratná stanice je umístěna na horním konci.

Podzemní rozvody elektrické energie:

Pohon sedačkové lanové dráhy bude zajištěn kabelovým rozvodem NN ze stávající kabelové skříně umístěné na jihovýchodním rohu budovy TJ SOKOL Deštné v Orlických horách.

Nástupní stanice:

Nástupní stanici bude tvořit objekt ocelové konstrukce s betonovou výplní opatřený povrchovou úpravou (nástrík) a dřevěným obkladem o půdorysných rozměrech 10,85 x 14 m se sedlovou střechou s krytinou z bonnského šindele.

Kontrolní stanoviště:

Kontrolní stanoviště v horním konci lanové dráhy bude tvořit dřevěný objekt o půdorysných rozměrech 1,5 x 2 m se sedlovou střechou.

7. Předpokládaný termín zahájení realizace záměru a jeho dokončení

Říjen - listopad 2006.

8. Výčet dotčených územně samosprávných celků

kraj:	Královéhradecký
obec:	Deštné v Orlických horách
katastrální území:	Jedlová v Orlických horách
stavební úřad:	Dobruška

Záměr svým charakterem a rozsahem naplňuje přílohu č.1 zákona 100/2001 Sb. v kategorii II, bod 10.10. („Rekreační a sportovní areály, hotelové komplexy a související zařízení v území chráněných podle zvláštních právních předpisů“). Z tohoto důvodu podléhá zjišťovacímu řízení podle zákona. Příslušným úřadem pro provedení zjišťovacího řízení je Ministerstvo životního prostředí.

II. Údaje o vstupech

Zábor půdy:

Výstavba lanové dráhy je plánována na ploše stávající rozšířené lyžařské sjezdové tratě. V dolní a horní části je její ukončení prodlouženo mimo tuto trať. Územní rozhodnutí – rozhodnutí o využití území, pro rozšíření sjezdové tratě bylo vydáno Městským úřadě v Dobrušce, odborem výstavby pod č.j. 3973/330/00 - TU 16. 10. 2000 (viz část F - Doplnující údaje). Ministerstvo zemědělství České republiky Územní odbor Hradec Králové vydal souhlas s tímto územním rozhodnutím pod č.j. 1061/2000 dne 27. 9. 2000 (viz část F - Doplnující údaje). Lesní pozemky zasažené rozšířením sjezdové trati byly odňaty z plnění funkcí lesa a nerostou na nich lesní porosty. Geometrickým plánem č. 328 – 324/2003 zhotoveným ing. Josefem Lánským GEODÉZIE Rychnov

nad Kněžnou dne 8. 12. 2003 byla vytyčená trať zaměřena (viz část F - Doplnující údaje). Geometrickým plánem č. 348 – 68/2005 zhotoveným ing. Josefem Lánským GEODÉZIE Rychnov nad Kněžnou dne 18. 4. 2005 (viz část F - Doplnující údaje) byla zaměřena část lesního pozemku na horním konci lanové dráhy, kde je plánován objekt kontrolního stanoviště a ještě bude nutné odnětí této části pozemku z plnění funkcí lesů (p.č. 684/7 v k.ú. Jedlová v Orl.h.). Ani na tomto pozemku neroste lesní porost. Zanesení nového stavu do katastru nemovitostí zatím není dokončeno.

Aktuální údaje katastru nemovitostí doplněné o nové údaje geometrických plánů:

Katastrální území Jedlová v Orlických horách

Číslo parcely KN (PK)	Výměra dle KN v m ²	Druh pozemku	Nové ozn. dle geom. plánu	Výměra záboru v m ²	Zastavěná plocha v m ²	List vlastnictví	Vlastník
182	279	13-zast. plocha a nádvoří	-	0	0	60000	ČR - ÚZSVM Praha
21/7	4960	10-lesní pozemek -PUPFL	21/7	88	0	601	ČR – LČR Hradec Králové
21/13	56513	10-lesní pozemek -PUPFL	21/15	3760	12,5	620	Soňa Klímová, John Janeček, Michal Janeček, Ralph Janeček
			21/19	1024	5,0		
22/4	1164	14-ostatní plocha	-	144	2,5	620	Soňa Klímová, John Janeček, Michal Janeček, Ralph Janeček
22/5	2142	trvalý travní porost	-	192	0	620	Soňa Klímová, John Janeček, Michal Janeček, Ralph Janeček
22/9	625	14-ostatní plocha	-	88	0	645	Marcela Bašová
41/13	1280	14-ostatní plocha -PUPFL	-	0	0	648	Marcela Bašová Josef Mervart
41/16	41439	trvalý travní por.	-	1192	156,9	645	Marcela Bašová
684/2	2939	10-lesní pozemek -PUPFL	684/7	23	5,5	601	ČR – LČR Hradec Králové
766/1(PK)	-	-	-	80	0	6	ČR – LČR Hradec Králové
Celkem plocha záboru:				6591	182,4		

PUPFL = pozemek určený k plnění funkcí lesa. Vztah bonitovaných půdně ekologických jednotek (BPEJ) k výše uvedeným parcelám je dle výpisů z katastrů nemovitostí bez zápisu.

Šířka dráhy mezi vnějšími okraji sedaček bude cca 6,0 m. Zábor půdy je počítán na šířku 8,0 m, tj. s rozšířením na každou stranu ještě o 1 m. Bez plochy dolní a horní stanice činí 6436 m². Bude přecházet přes pozemky dle katastru nemovitostí parc. č. 41/16, 22/9, 22/4, 22/5, 21/13, 21/7, 766/1 (dle pozemkového katastru parc.č. 766/1) a 684/2 v kat. území Jedlová v Orlických horách. Viz situace v části F – Doplnující údaje). Ne každá parcela bude dotčena stavbou. Vlastní zastavěnou plochu bude tvořit plocha betonových patek pro uchycení ocelových podpěr o půdorysných rozměrech 1,0 x 2,5 m (2,5 m²) zapuštěných z největší části do země v počtu 10 ks. Jedenáctá podpěra bude součástí záboru dolní stanice lanovky.

Dolní stanice lanovky o rozměrech 14,0 x 10,85 m (zábor 152 m²) je plánována na pozemku č. 41/16 a horní kontrolní stanoviště o rozměrech 1,5 x 2,0 m (zábor 3,0 m²) je plánováno na pozemku č. 684/2.

Kabelový rozvod elektrické energie NN bude realizován na pozemcích dle katastru nemovitostí parc.č. st. 182, 41/13 a 41/16 v kat. území Jedlová v Orlických horách bez nároků na zábor půdy.

V následující tabulce jsou uvedeny všechny dotčené parcely.

Odběr a spotřeba vody:

Záměr nepočítá s žádným odběrem a spotřebou vody.

Surovinové a energetické zdroje:

Elektrická energie

Odběr elektrické energie pro provoz sedačkové lanové dráhy je zajištěn ze stávající rozvodné skříně umístěné na jihovýchodním rohu budovy TJ SOKOL Deštné v Orlických horách na pozemku parc.č. st. 182 v kat. území Jedlová v Orlických horách.

Přepokládaný příkon je 122 kW.

Čerpání jiných surovinových a energetických zdrojů není v dotčeném území uvažováno.

III. Údaje o výstupech

Ovzduší:

V období výstavby se budou vyskytovat následující zdroje znečištění ovzduší:

- emise z vozidel stavebních mechanismů;
- emise prachových částic při provádění zemních prací.

Působení těchto zdrojů bude časově i prostorově omezené (pouze v době výstavby). V období provozu nebudou vznikat bodové ani plošné zdroje znečišťování ovzduší.

Odpadní vody:

Při stavbě a provozu lanové dráhy nebudou vznikat odpadní vody.

Odpady:

Komunální odpad vznikající při pohybu návštěvníků v lyžařském areálu bude likvidován dle stávajícího odpadového hospodářství firmy (areál je vybaven vhodnými nádobami na drobný komunální odpad a předáván k likvidaci oprávněné osobě).

Z údržby mechanických částí sedačkové lanové dráhy a jejich jednotlivých částí se předpokládá vznik nebezpečných odpadů s obsahem ropných látek (zejména mazadel), které budou předávány k likvidaci oprávněné osobě.

Množství odpadů nelze v této fázi odhadnout, bude záviset na počtu návštěvníků a sezónnosti. Provozovatel bude plnit povinnosti stanovené zákonem o odpadech, týkající se evidence odpadů, jejich shromažďování a následné likvidace.

Způsob nakládání s odpady bude probíhat v souladu se zákonem č. 185/2001Sb., o odpadech, ve znění pozdějších předpisů. Odpady budou na základě již uzavřené smlouvy předávány oprávněné osobě k likvidaci.

Ostatní (hluk, vibrace, záření, zápach):

Zdroje hluku v posuzovaném území lze rozčlenit do dvou fází:

- Ve fázi výstavby budou působit hluk stavební stroje a dopravní prostředky. Výstavba bude probíhat tak, aby nebyla narušena pohoda bydlení a noční klid obyvatel nejbližší vzdálených obydlí.
- Ve fázi provozu budou působit tyto zdroje hluku:
 - při provozu lanové dráhy vzniká celkem nerovnoměrný hluk nízké intenzity, včetně hluku z hlasitého projevu návštěvníků;
 - z dopravních prostředků na stávajících odstavných plochách jen nárazově při příjezdu a odjezdu návštěvníků;
 - v těchto případech je možno očekávat, že intenzita hluku nebude dosahovat limitní hodnoty hluku ve venkovním prostoru, která je stanovena jako součet základní hladiny hluku $T=50$ dB (den) a $T=40$ dB (noc) a příslušné korekce (dle přílohy č. 6 k nařízení vlády č. 502/2000 Sb., o ochraně zdraví před nepříznivými účinky hluků a vibrací).

Zdroje vibrace, záření a zápachu nejsou předpokládány.

C. ÚDAJE O STAVU ŽIVOTNÍHO PROSTŘEDÍ V DOTČENÉM ÚZEMÍ

1. Výčet nejzávažnějších environmentálních charakteristik dotčeného území

Územní systém ekologické stability (ÚSES):

V katastrálním území Jedlová v Orlických horách je zpracován generel lokálního systému ekologické stability Orlické hory, který zadávala a schválila správa CHKO Orlické hory v Rychnově nad Kněžnou v roce 1996. V území ani v jeho blízkosti se nenachází žádný prvek ÚSES. Viz snímek mapy návrhové v části F - Doplňující údaje.

Zvláště chráněná území:

Zájmové území se nachází ve III. zóně Chráněné krajinné oblasti Orlické hory, která byla vyhlášena Výnosem MK č. 16 368/69 - II/2 v roce 1969.

Podle plánu péče o CHKO Orlické hory se do III. zóny zařazují člověkem značně pozměněné ekosystémy zejména lesní (s druhově zcela pozměněnou druhovou skladbou, věkově a prostorově málo strukturované) a zemědělské pozemky (běžně obhospodařované louky, pastviny a orná půda). Zařazujeme sem i vybraná sídla s typickou venkovskou architekturou a rozptýlenou zástavbou.

Základní ochranné podmínky III. zóny stanovené zákonem 114/92 Sb. o ochraně přírody a krajiny:

§ 26 Na území III. zóny chráněné krajinné oblasti Orlické hory je zakázáno:

- zneškodňovat odpady mimo místa vyhrazená se souhlasem správy;
- tábořit a rozdělávat ohně mimo místa vyhrazená se souhlasem správy;
- vjíždět a setrávat s motorovými vozidly a obytnými přívěsy mimo silnice a místní komunikace a místa vyhrazená se souhlasem správy, kromě vjezdu a setrvání vozidel orgánů státní správy, vozidel potřebných pro lesní a zemědělské hospodaření, obranu státu, požární ochranu a zdravotní a veterinární službu;

- povolovat nebo uskutečňovat záměrné rozšiřování geograficky nepůvodních druhů rostlin a živočichů;
- používat otrávených návnad při výkonu práva myslivosti;
- stavět nové dálnice, sídelní útvary a plavební kanály;
- pořádat automobilové a motocyklové soutěže;
- provádět chemický posyp cest;
- měnit dochované přírodní prostředí v rozporu s bližšími podmínkami ochrany CHKO Orlické hory.

Stanovisko správy CHKO Orlické hory bylo vydáno pod č.j. 114/OH/E/06 ze dne 22.3.2006 (viz část F - Doplnující údaje).

Jiná kategorie chráněných území podle zákona č. 114/1992 Sb. se v zájmové oblasti nenachází.

Soustava NATURA 2000:

Evropsky významné lokality ani ptačí oblasti se v území nenacházejí.

Přírodní parky, významné krajinné prvky, území historického, kulturního nebo archeologického významu:

V trase ani v okolí plánované dráhy se nenacházejí.

Území hustě zalidněná, území zatěžovaná nad míru únosného zatížení, staré ekologické zátěže, extrémní poměry v dotčeném území:

Záměr je plánován mimo takováto území.

Ochranná pásma:

Území leží v chráněné oblasti přirozené akumulace vod Orlické hory.

Záměrem bude dotčeno ochranné pásmo lesních pozemků. Investor požádá orgán státní správy lesů o udělení výjimky.

Lesní porosty jsou zařazeny do pásma ohrožení imisemi „C“. Dle vyhlášky MZe č. 78/1996 Sb. se sem zařadí lesní pozemky s porosty s imisním zatížením, kde poškození dospělého smrkového porostu se zvýší průměrně o 1 stupeň během 11 až 15 let.

Jiná ochranná pásma v širším okolí záměru se nenacházejí.

2. Stručná charakteristika stavu složek životního prostředí v dotčeném území, které budou pravděpodobně významně ovlivněny

Záměr je situován do kulturní krajiny na okraji obce, nezasahuje do lesních ekosystémů. V sousedství se nacházejí lesní porosty, které jsou zařazeny do kategorie lesů hospodářských, na okolních zemědělských pozemcích se provádí pouze omezené hospodářské využívání (kosení travního porostu). Okolní lesní porosty patří do lesního hospodářského celku Lesy Janeček Kvasiny, pro který je zpracován lesní hospodářský plán s platností od 1.1.2001 do 31.12.2010 – oddělení a dílce 5 A,B. A lesního hospodářského celku Rychnov nad Kněžnou Lesů České republiky, pro který je zpracován lesní hospodářský plán se stejnou dobou platnosti – oddělení a dílce 501 C,D.

Neprotíná žádný vodní tok, ani se nedotýká žádné vodoteče ani pramenné oblasti.

Vzhledem k tomu, že lyžařský areál je zatěžován pouze v zimním období, kdy je terén kryt sněhovou pokrývkou, nepředpokládá se významné ovlivnění složek životního prostředí.

D. ÚDAJE O VLIVECH ZÁMĚRU NA VEŘEJNÉ ZDRAVÍ A NA ŽIVOTNÍ PROSTŘEDÍ

1. Charakteristika možných vlivů a odhad jejich velikosti, složitosti a významnosti.

Vliv na veřejné zdraví:

Záměrem nedojde ke zvýšení negativního vlivu na obyvatelstvo s ohledem na menší trvalou obydlenost území a existenci již stávajících lyžařských areálů MARTA I. a MARTA II. a odstavných ploch.

Vliv na ovzduší a klima:

Realizací záměru nedojde k ovlivnění kvality ovzduší a klimatu.

Vlivy na hlukovou situaci:

Hluk vyvolaný provozem sedačkové lanové dráhy bude srovnatelný s přirozeným hlukem. Nepříznivý dopad stavebních prací při budování lanové dráhy na místní obyvatelstvo lze omezit promyšlenou organizací práce a citlivým přístupem všech zúčastněných pracovníků.

Vliv na povrchové a podzemní vody:

Výstavba ani provoz lanové dráhy nebude mít vliv na povrchové a podzemní vody a neohrozí chráněnou oblast přirozené akumulace vod.

Vlivy na půdu:

Záměrem bude dotčen zemědělský půdní fond a pozemky určené k plnění funkcí lesa o celkové výměře 6591 m². Zábor půdy pro zastavění betonovými patkami k osazení sloupů lanové dráhy a k vybudování dolní stanice a kontrolního stanoviště v horní části lanové dráhy bude činit 182,4 m².

Během výstavby a provádění zemních prací bude půda mírně ohrožena vodní erozí. Především ve svahu v místech budování betonových patek a při případném narušení půdního krytu dopravou materiálu. Po ukončení výstavby bude narušený povrch terénu zatravněn.

Vliv na horninové prostředí a přírodní zdroje:

Nebude mít vliv.

Vliv na faunu, floru a ekosystémy:

Nebude mít výraznější vliv.

Vliv na krajinu:

Záměr bude posouzen Správou chráněné krajinné oblasti Orlické hory ve správním řízení podle zákona č. 114/1992 Sb., o ochraně přírody a krajiny, ve znění pozdějších předpisů. Umístění je navrženo citlivě k okolní krajině a nenaruší krajinný ráz.

Vliv na hmotný majetek a kulturní památky:

Nebude mít vliv.

2. Rozsah vlivů vzhledem k zasaženému území a populaci

Zvýšený stavební ruch, projevující se nárůstem hluku a dopravy, bude časově omezen a měl by probíhat, včetně přípravy stavby, v letních a podzimních měsících roku 2006. Vzhledem k trvalé spolupráci s orgány CHKO, provádění údržby travních porostů, úklidu odpadků a minimální činnosti v době vegetace nebude mít lanová dráha na zasažené území negativní vliv.

Lanová dráha bude mít na populaci spíše kladný vliv. Stávající lyžařský areál je využíván zejména pro rekreační lyžování rodin s dětmi a organizované výcviky základů lyžování základních a středních škol. Lyžování přispívá k odvádění mládeže od negativních sociálně - patologických jevů, k upevňování zdraví a zvyšování fyzické kondice.

3. Údaje o možných významných nepříznivých vlivech přesahující státní hranice

Neexistují žádné významné nepříznivé vlivy záměru, které by přesahovaly státní hranice.

4. Opatření k prevenci, vyloučení, snížení a kompenzaci nepříznivých vlivů

Při výstavbě i provozu je třeba brát v úvahu rizika havárií a výskytu nestandardních stavů. Pro jejich úspěšné zvládnutí a omezení jejich negativních dopadů na životní prostředí a zdraví návštěvníků je třeba mít připraven plán pro případy havárie.

Mezi běžná rizika patří havarijní únik ropných produktů, jednak ze stavebních strojů v období výstavby, jednak z dopravních prostředků návštěvníků a dále z motorových vozidel užívaných pro údržbu zařízení.

Specifická rizika vzhledem k bezpečnosti návštěvníků jsou spojena s možnými havarijními situacemi při provozu sedačkové lanové dráhy. Bezpečnostní opatření vyplývají z obecně závazných předpisů a technických norem. Rizika vyplývající z nestandardních stavů jsou spojena hlavně s klimatickými anomáliemi - poryvy větrů, sněhové bouře.

Kompenzací nepříznivého vlivu výstavby na půdu bude zatravnění narušeného povrchu půdy a během provozu lanové dráhy provádění pravidelného kosení travních porostů.

5. Charakteristika nedostatků ve znalostech a neurčitosti, které se vyskytly při specifikaci vlivů

Pro účely zjišťovací řízení nebyl podrobněji proveden biologický průzkum, neboť se jedná výstavbu na převážně umělé ploše stávající lyžařské sjezdové trati.

E. POROVNÁNÍ VARIANT ŘEŠENÍ ZÁMĚRU


Jiné varianty, než je varianta posuzovaná, nebyly zpracovány a ani s nimi není uvažováno. S ohledem na rozsah a polohu stávajícího lyžařského areálu MARTA I. a nutnost respektovat platný, schválený a orgány ochrany přírody odsouhlasený územní plán.

F. DOPLŇUJÍCÍ ÚDAJE

- panoramatická mapa označující lyžařské areály MARTA I. a MARTA II.
- situace se zákresem trasy lanové dráhy a zobrazením parcel katastru nemovitostí
- snímek návrhové mapy generelu územního systému ekologické stability + legenda
- snímek mapy z územního plánu Děštné v Orlických horách - změny III + legenda
- snímek z textové části ÚPSÚ Děštné v Orlických horách - změny III
- územní rozhodnutí MÚ Dobruška č.j. 3973/330/00-Tu ze dne 16.10. 2000

- souhlas k vydání územního rozhodnutí MZe ÚO Hradec Králové č.j. 1061/2000 ze dne 27. 9. 2000
- stanovisko SCHKO Orlické hory Rychnov nad Kněžnou podle ustanovení § 45i zákona č. 114/1992 Sb., o ochraně přírody a krajiny č.j. 114/OH/E/06 ze dne 22. 3. 2006.
- geometrický plán č. 328 – 324/2003 ze dne 8. 12. 2003
- geometrický plán č. 348 – 68/2005 ze dne 18. 4. 2005

SKICENTRUM SPORT *profi* Deštné v O.h.

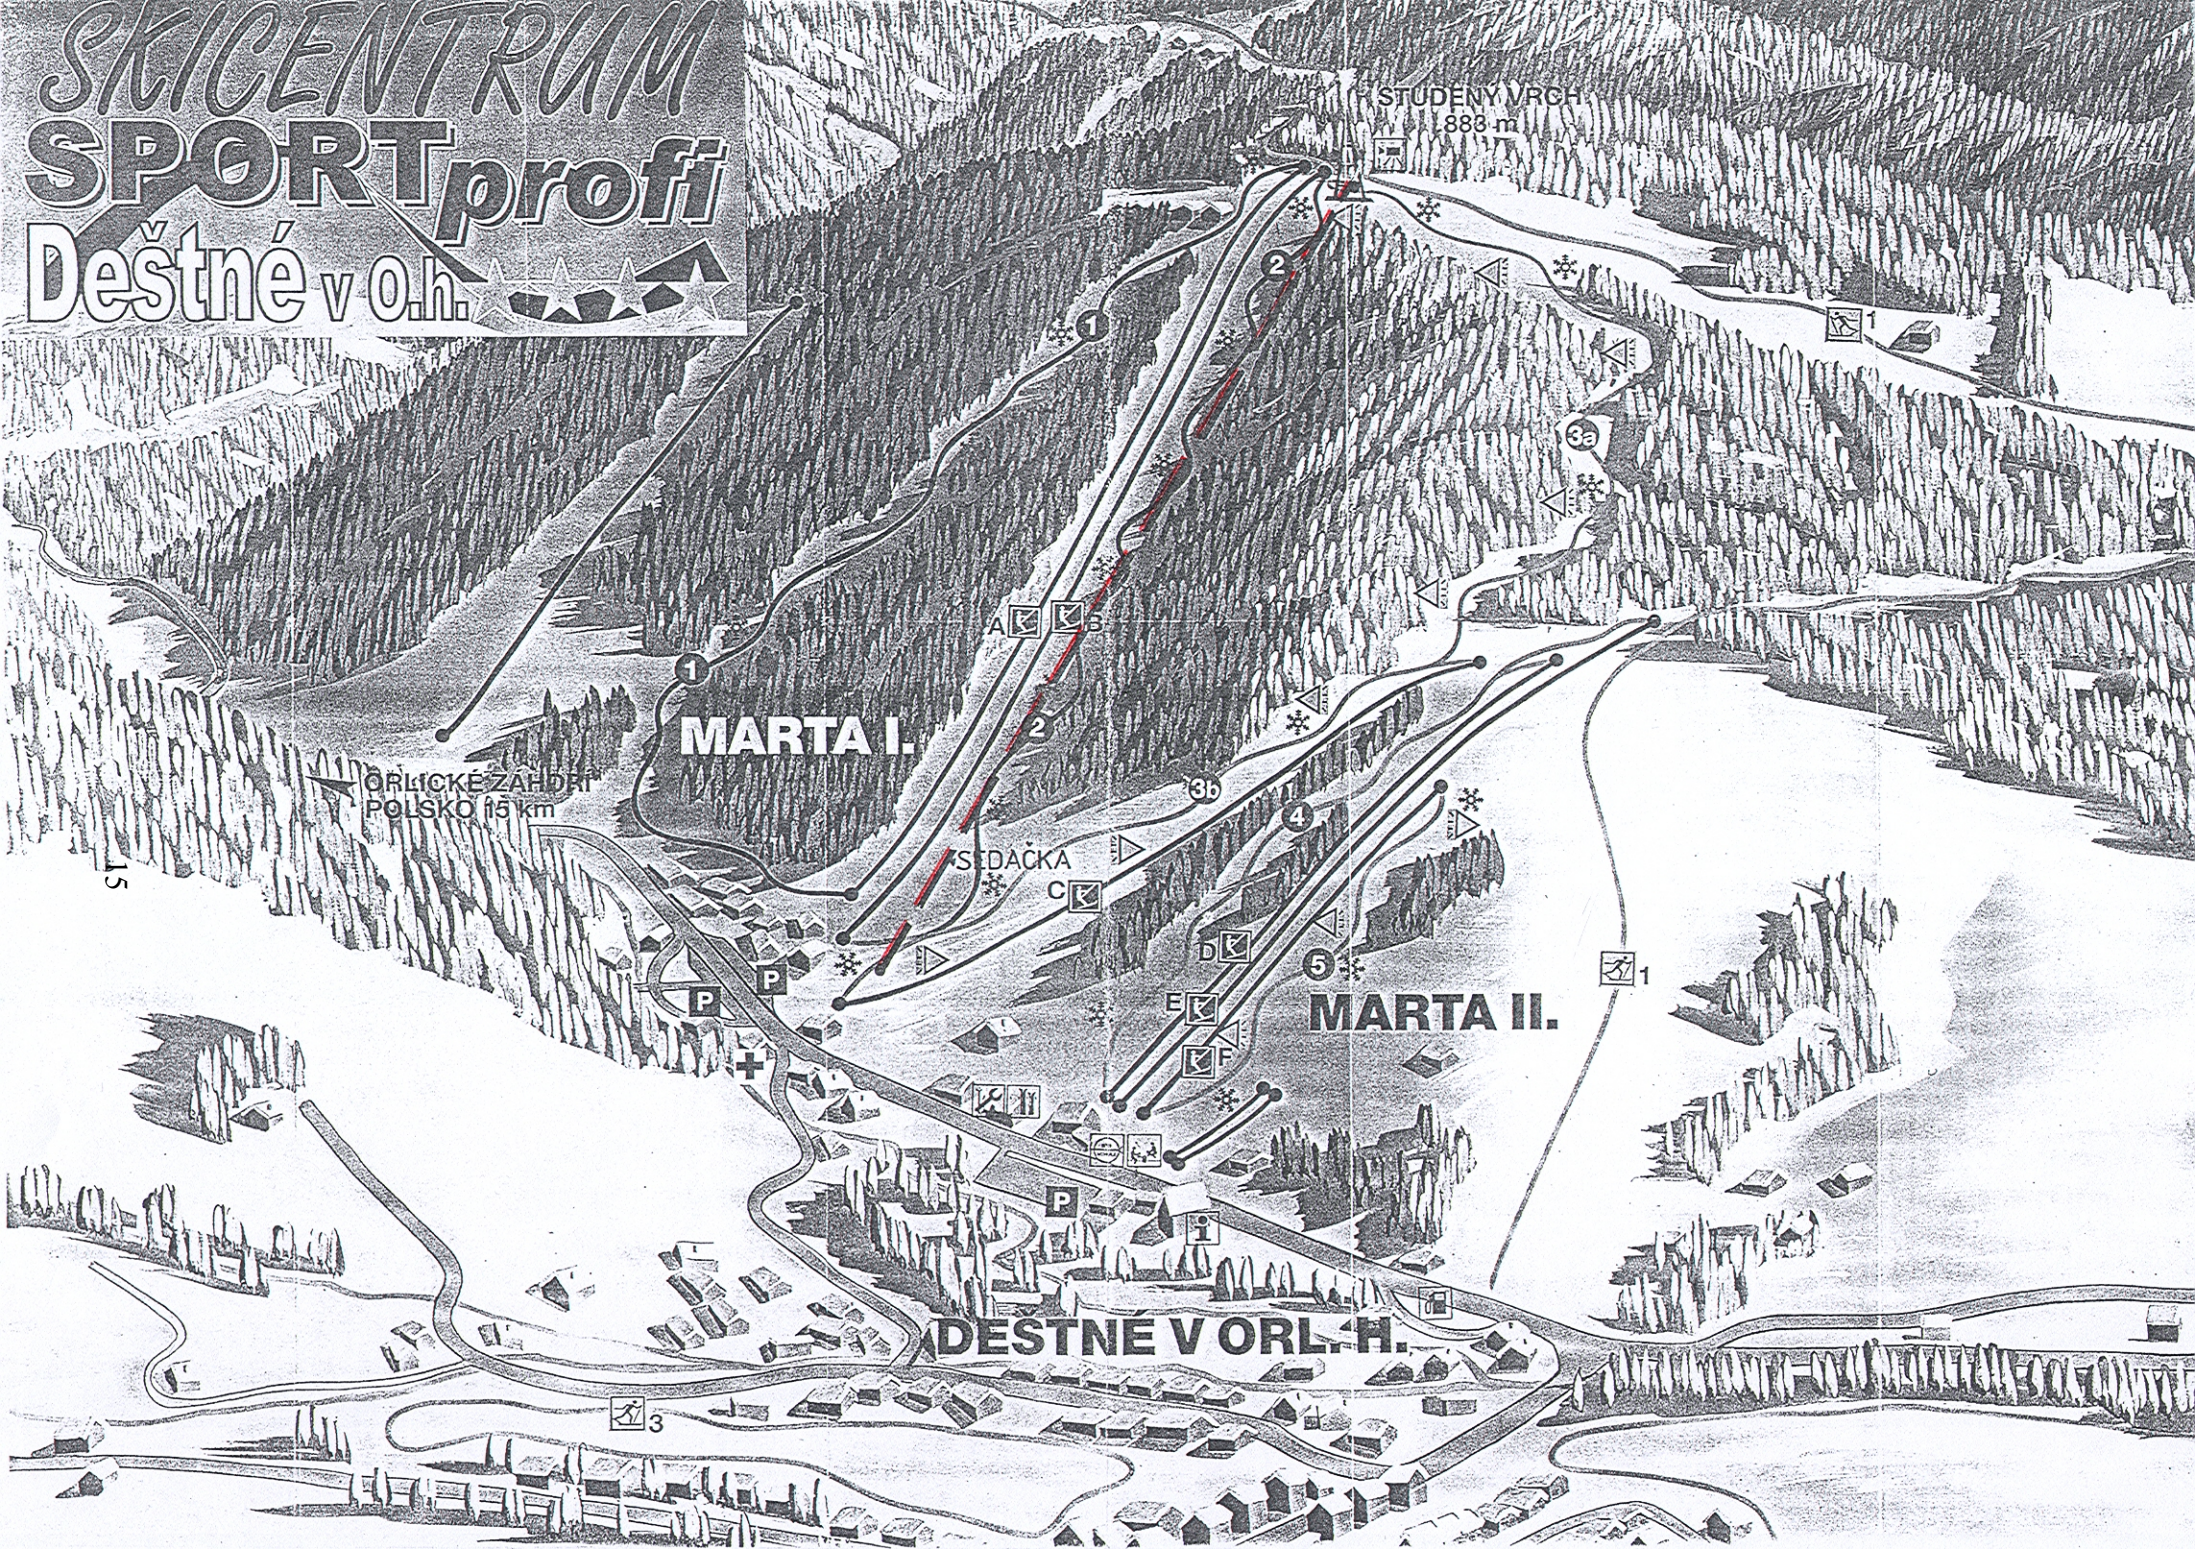

STUDENÝ VRCH
888 m


MARTA I.

ORLICKÉ ZAHŘÍ
PÓLSKO 15 km

SEDAČKA


MARTA II.

DEŠTNÉ V ORL. H.

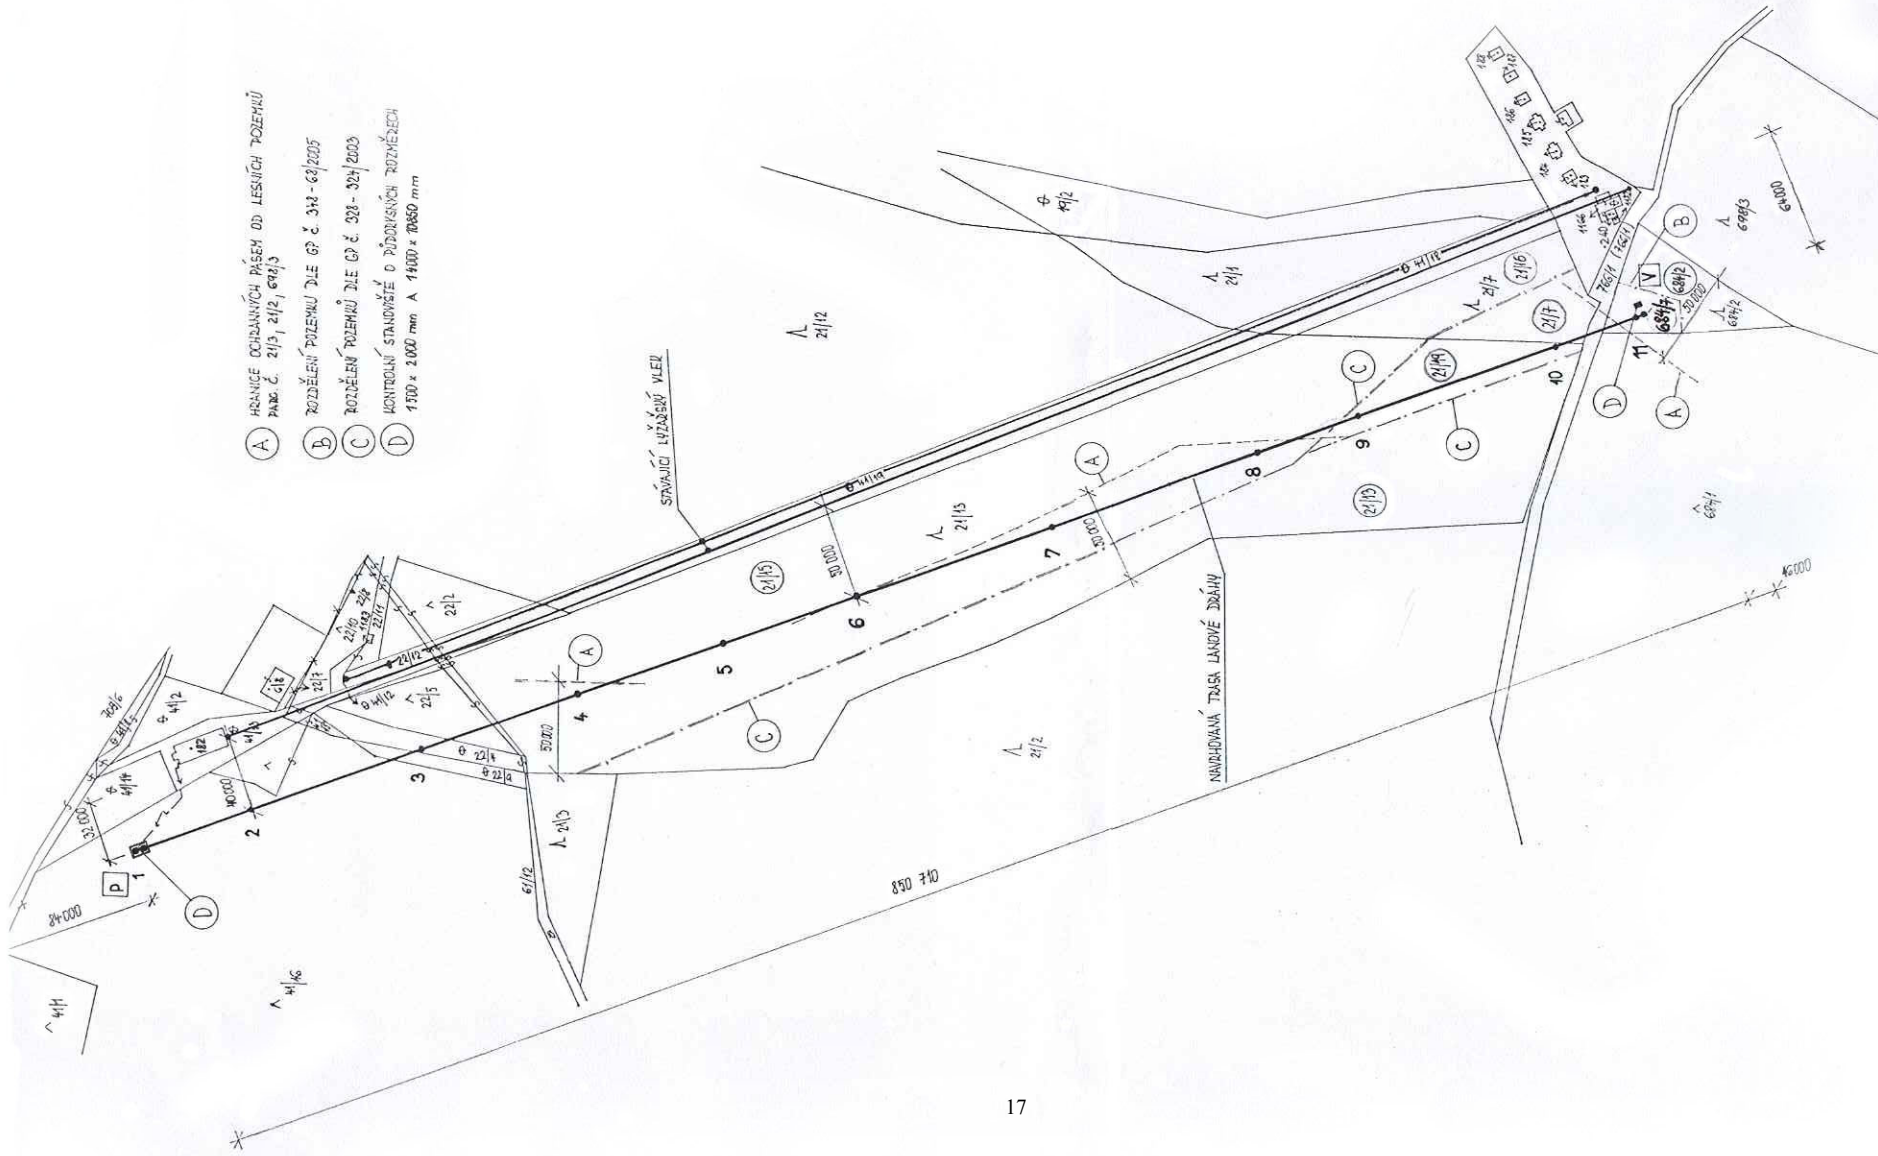

- (A) HRANICE OCHRANNÝCH PÁSEK OD LESNÍCH POZEMKŮ
PAR. č. 21/13, 21/2, 694/3
- (B) ROZDĚLENÍ POZEMKŮ DLE GP č. 314 - 63/2005
- (C) ROZDĚLENÍ POZEMKŮ DLE GP č. 328 - 324/2003
- (D) KONTROLNÍ STANOVISŤE D PŮDOPISNÝCH ROZVĚŘECH
1300 x 2000 mm A 14000 x 20650 mm

Vypracoval:	Ivan Štolák, Břevod 130, Dobruška
Investor:	Sport prof s.r.o. Deštné v Orlických horách
Alce:	SEDAČKOVÁ LANOVKA MARTA I <i>osazení do terénu</i>
Číslo:	252/005
Datum:	11/05
Měřítko:	1 : 2000
Výkres č.:	2

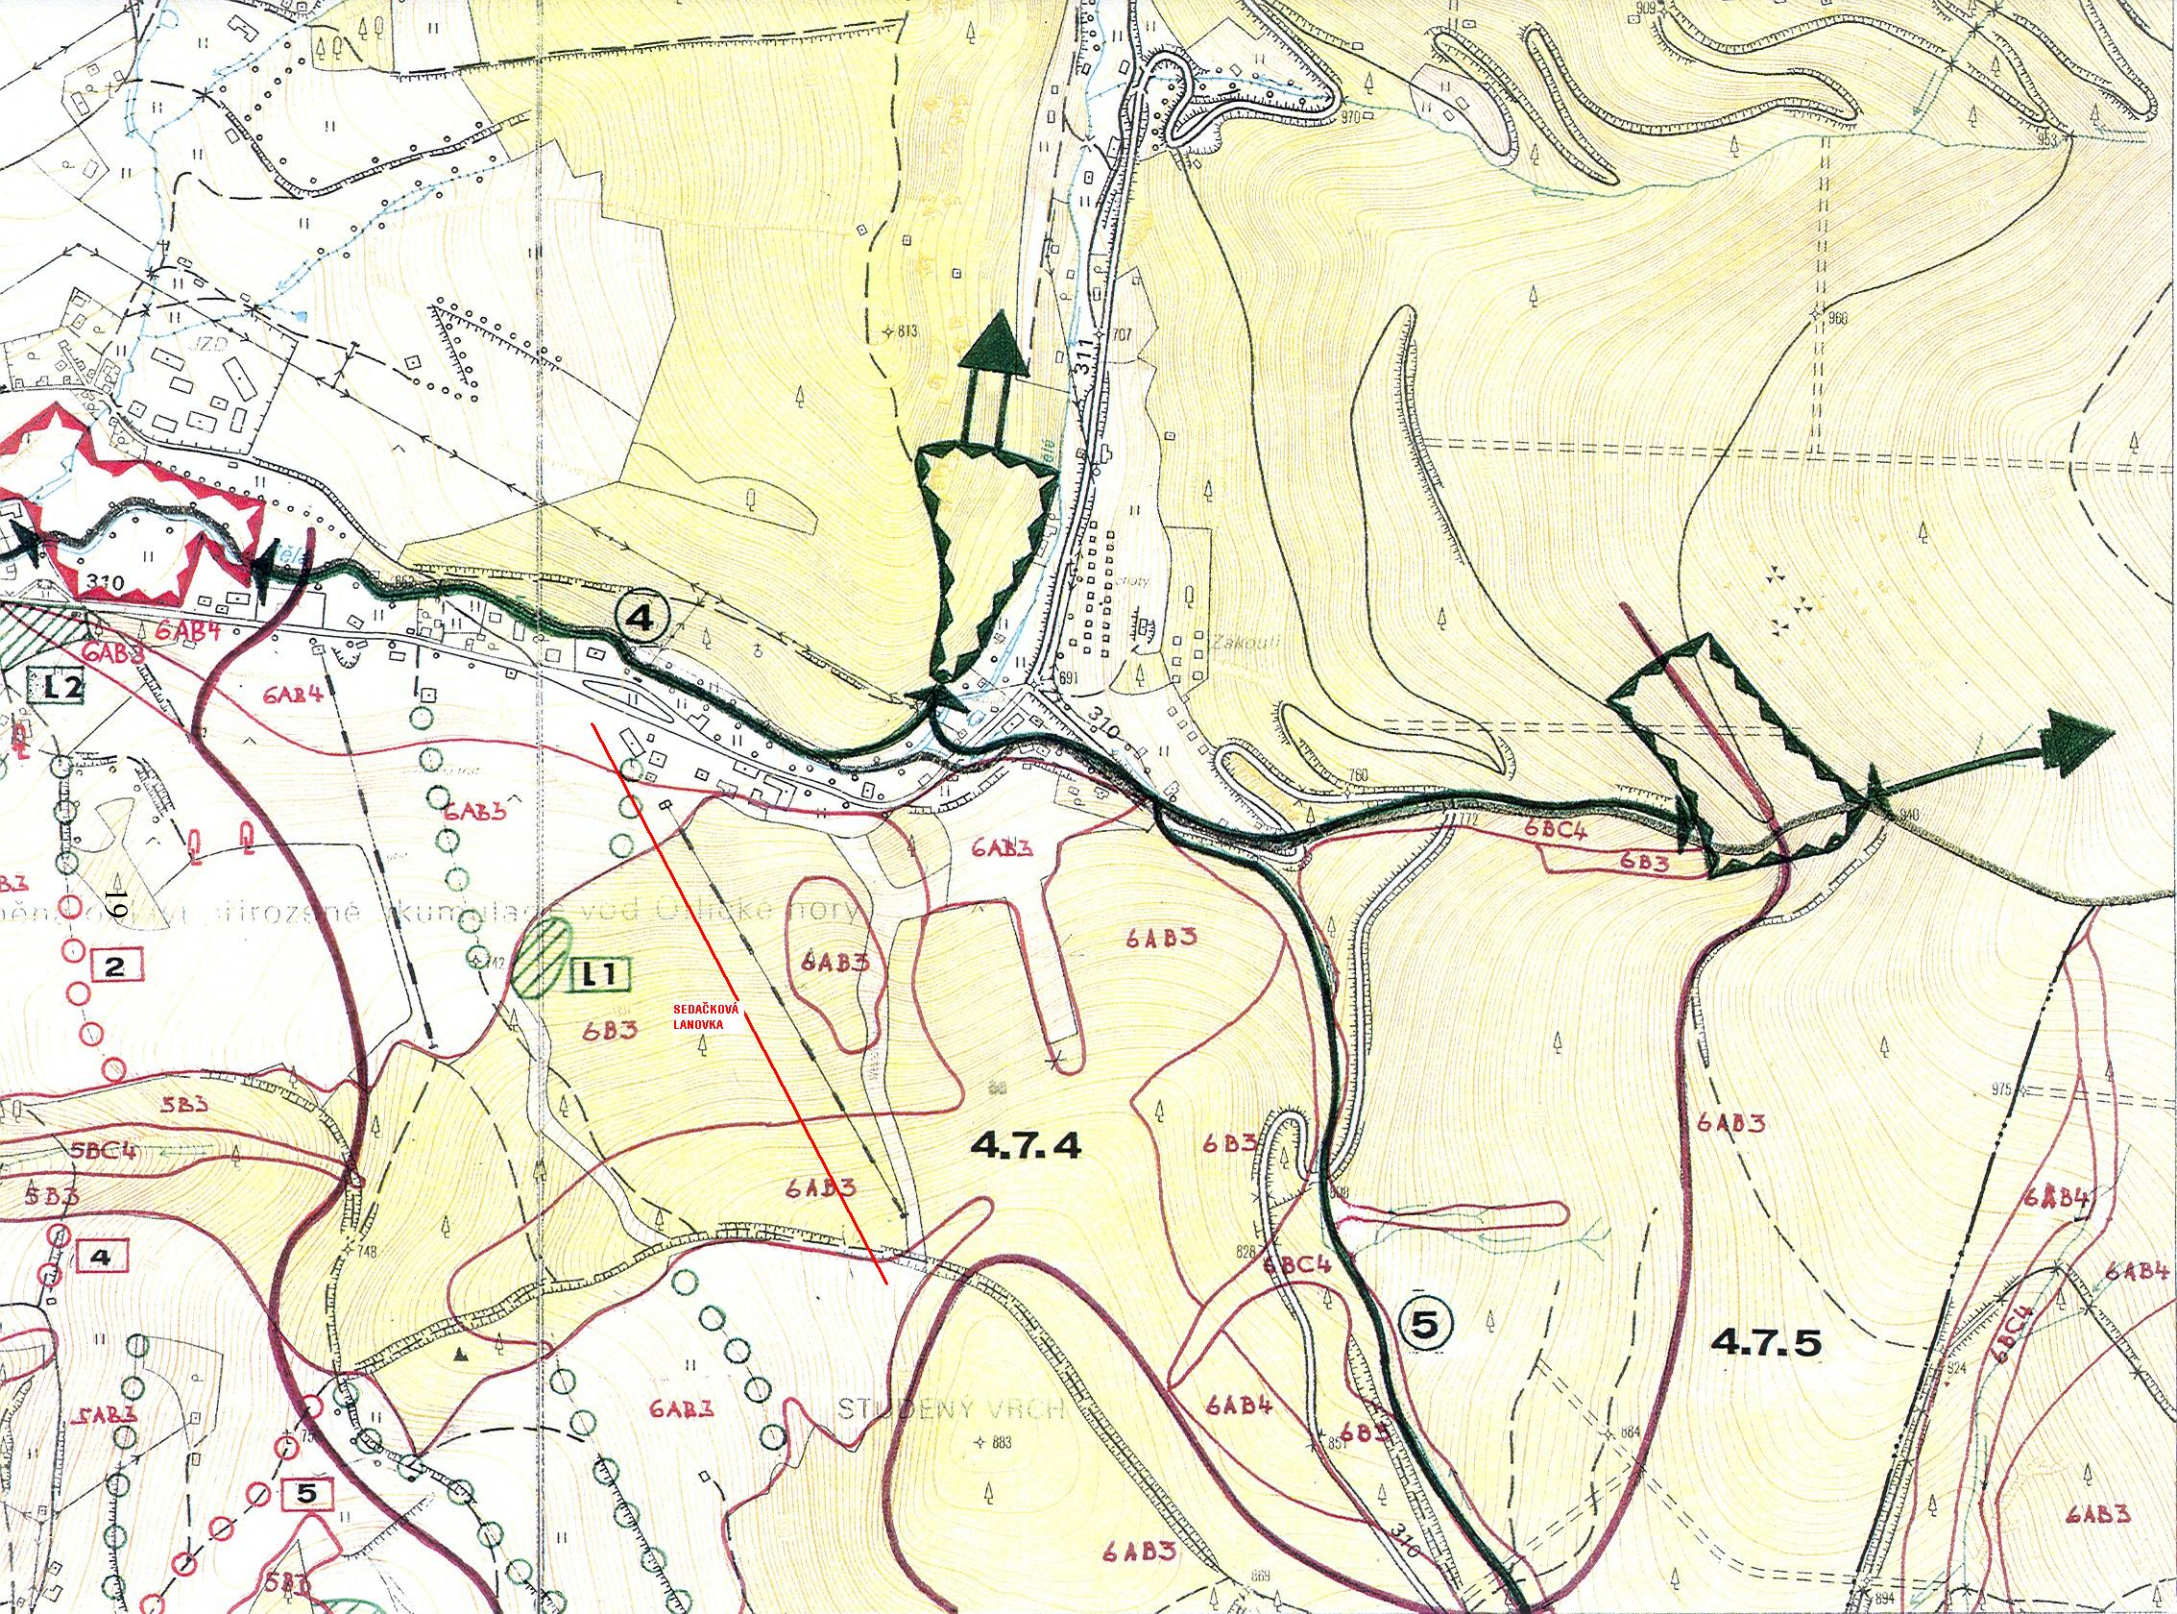

4

L2

2

L1

4.7.4

5

4.7.5

SEDAČKOVÁ LANOVKA


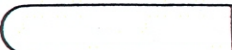
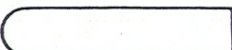

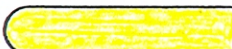



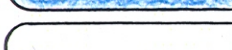
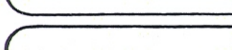
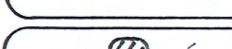
STUDENÝ VRCH

Zakouří


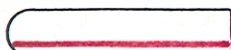
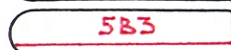





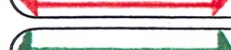
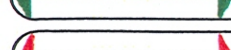
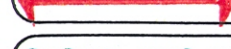
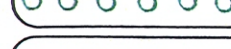
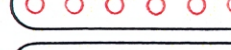

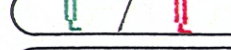

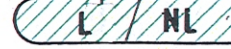
generel místních SES ZDOBNICE a přilehlá k.ú.

legenda

PRŮZKUMY

	HRANICE ŘEŠENÉHO ÚZEMÍ
	HRANICE A OZNAČENÍ BIOCHOR
	HRANICE A OZNAČENÍ STG
stupně ekolog. stability 1-5	
	PLOCHY NESTABILNÍ / VELMI NESTABILNÍ
	PLOCHY MÁLO STABILNÍ
	PLOCHY STŘEDNĚ STABILNÍ
	PLOCHY VELMI STABILNÍ
	PLOCHY NEJSTABILNĚJŠÍ
	EVIDOVANÉ LOKALITY
	PHO VODNÍCH ZDROJŮ
	SKLÁDKY ODPADKŮ

NÁVRH

	HRANICE ŘEŠENÉHO ÚZEMÍ
	HRANICE A OZNAČENÍ BIOCHOR
	HRANICE A OZNAČENÍ STG
	REGIONÁLNÍ BIOCENTRUM FUNKČNÍ, VYMEZENÉ
	LOKÁLNÍ BIOCENTRUM FUNKČNÍ, VYMEZENÉ
	LOKÁLNÍ BC NUTNÉ ZALOŽIT (DOPLNIT)
	REGIONÁLNÍ BOKORIDOR FUNKČNÍ + NADREGIONÁLNÍ
	REGIONÁLNÍ BK NUTNÉ ZALOŽIT + NADREGIONÁLNÍ
	LOKÁLNÍ BOKORIDOR FUNKČNÍ
	LOKÁLNÍ BK NUTNÝ ZALOŽIT (DOPLNIT)
	INTERAKČNÍ PRVEK FUNKČNÍ
	INTERAKČNÍ PRVEK NUTNÝ ZALOŽIT
	SKLÁDKY
	VÝZNAMNÉ SOLITERY STAV / NÁVRH
	HRANICE CHKO
	EVIDOVANÉ LOKALITY / NÁVRH
	NÁVRH ZATRAVNĚNÍ

14-11-15

14-12-11

14-12-12

14-11-20

14-12-16

14-12-17

SCHVÁLENO ZASTUPITELSTVEM OBCE DEŠTNÉ V ORL. HOR.

dne: 19. 9. 2001, usnesením číslo: --, a vyhlášeno
OBECNĚ ZÁVAZNOU VYHLÁŠKOU s účinností od: 6. 10. 2001

Oprávněná osoba pořizovatele: Razítko:

Jméno: Ing. Václava Domšová

Funkce: starostka obce

Podpis:

OBEC

517 91 DEŠTNÉ v ORLICKÝCH HORÁCH

IČO 274 844

ZHOTOVITEL: Ing. arch. Robert Chládek, Písečná 766, 500 09 Hradec
Králové

Razítko:

Jméno: Ing. arch. Robert Chládek

Funkce: autorizovaný architekt

Podpis:

STANOVISKO NADŘÍZENÉHO ORGÁNU ÚZEMNÍHO PLÁNOVÁNÍ

vydáno dne: 17. 9. 2001, pod č.j.: RR/1160/01-Ing.Js



VEDOUcí PROJEKTANT	ZODPOVĚDNÝ PROJ. STAVEBNÍ ČÁST	ZODPOVĚDNÝ PROJ. PROFESE
ING.ARCH.ROBERT CHLÁDEK	ING.ARCH.ROBERT CHLÁDEK	


SEMA PROJEKT
ING.ARCH.ROBERT CHLÁDEK
JIZNÍ 870
HRADEC KRÁLOVÉ
TEL.FAX:949-5438925

ÚPSÚ DEŠTNÉ V ORLICKÝCH HORÁCH
ZMĚNY III
OBJEDNATEL | OBEC DEŠTNÉ V ORLICKÝCH HORÁCH

STUPĚN	ZMĚNA ÚPSÚ
DATUM	4/ 2001
MĚŘÍTKO	1 : 5000
profese	čís.výkr.

URBANISTICKÝ NÁVRH 1:5000 23

2

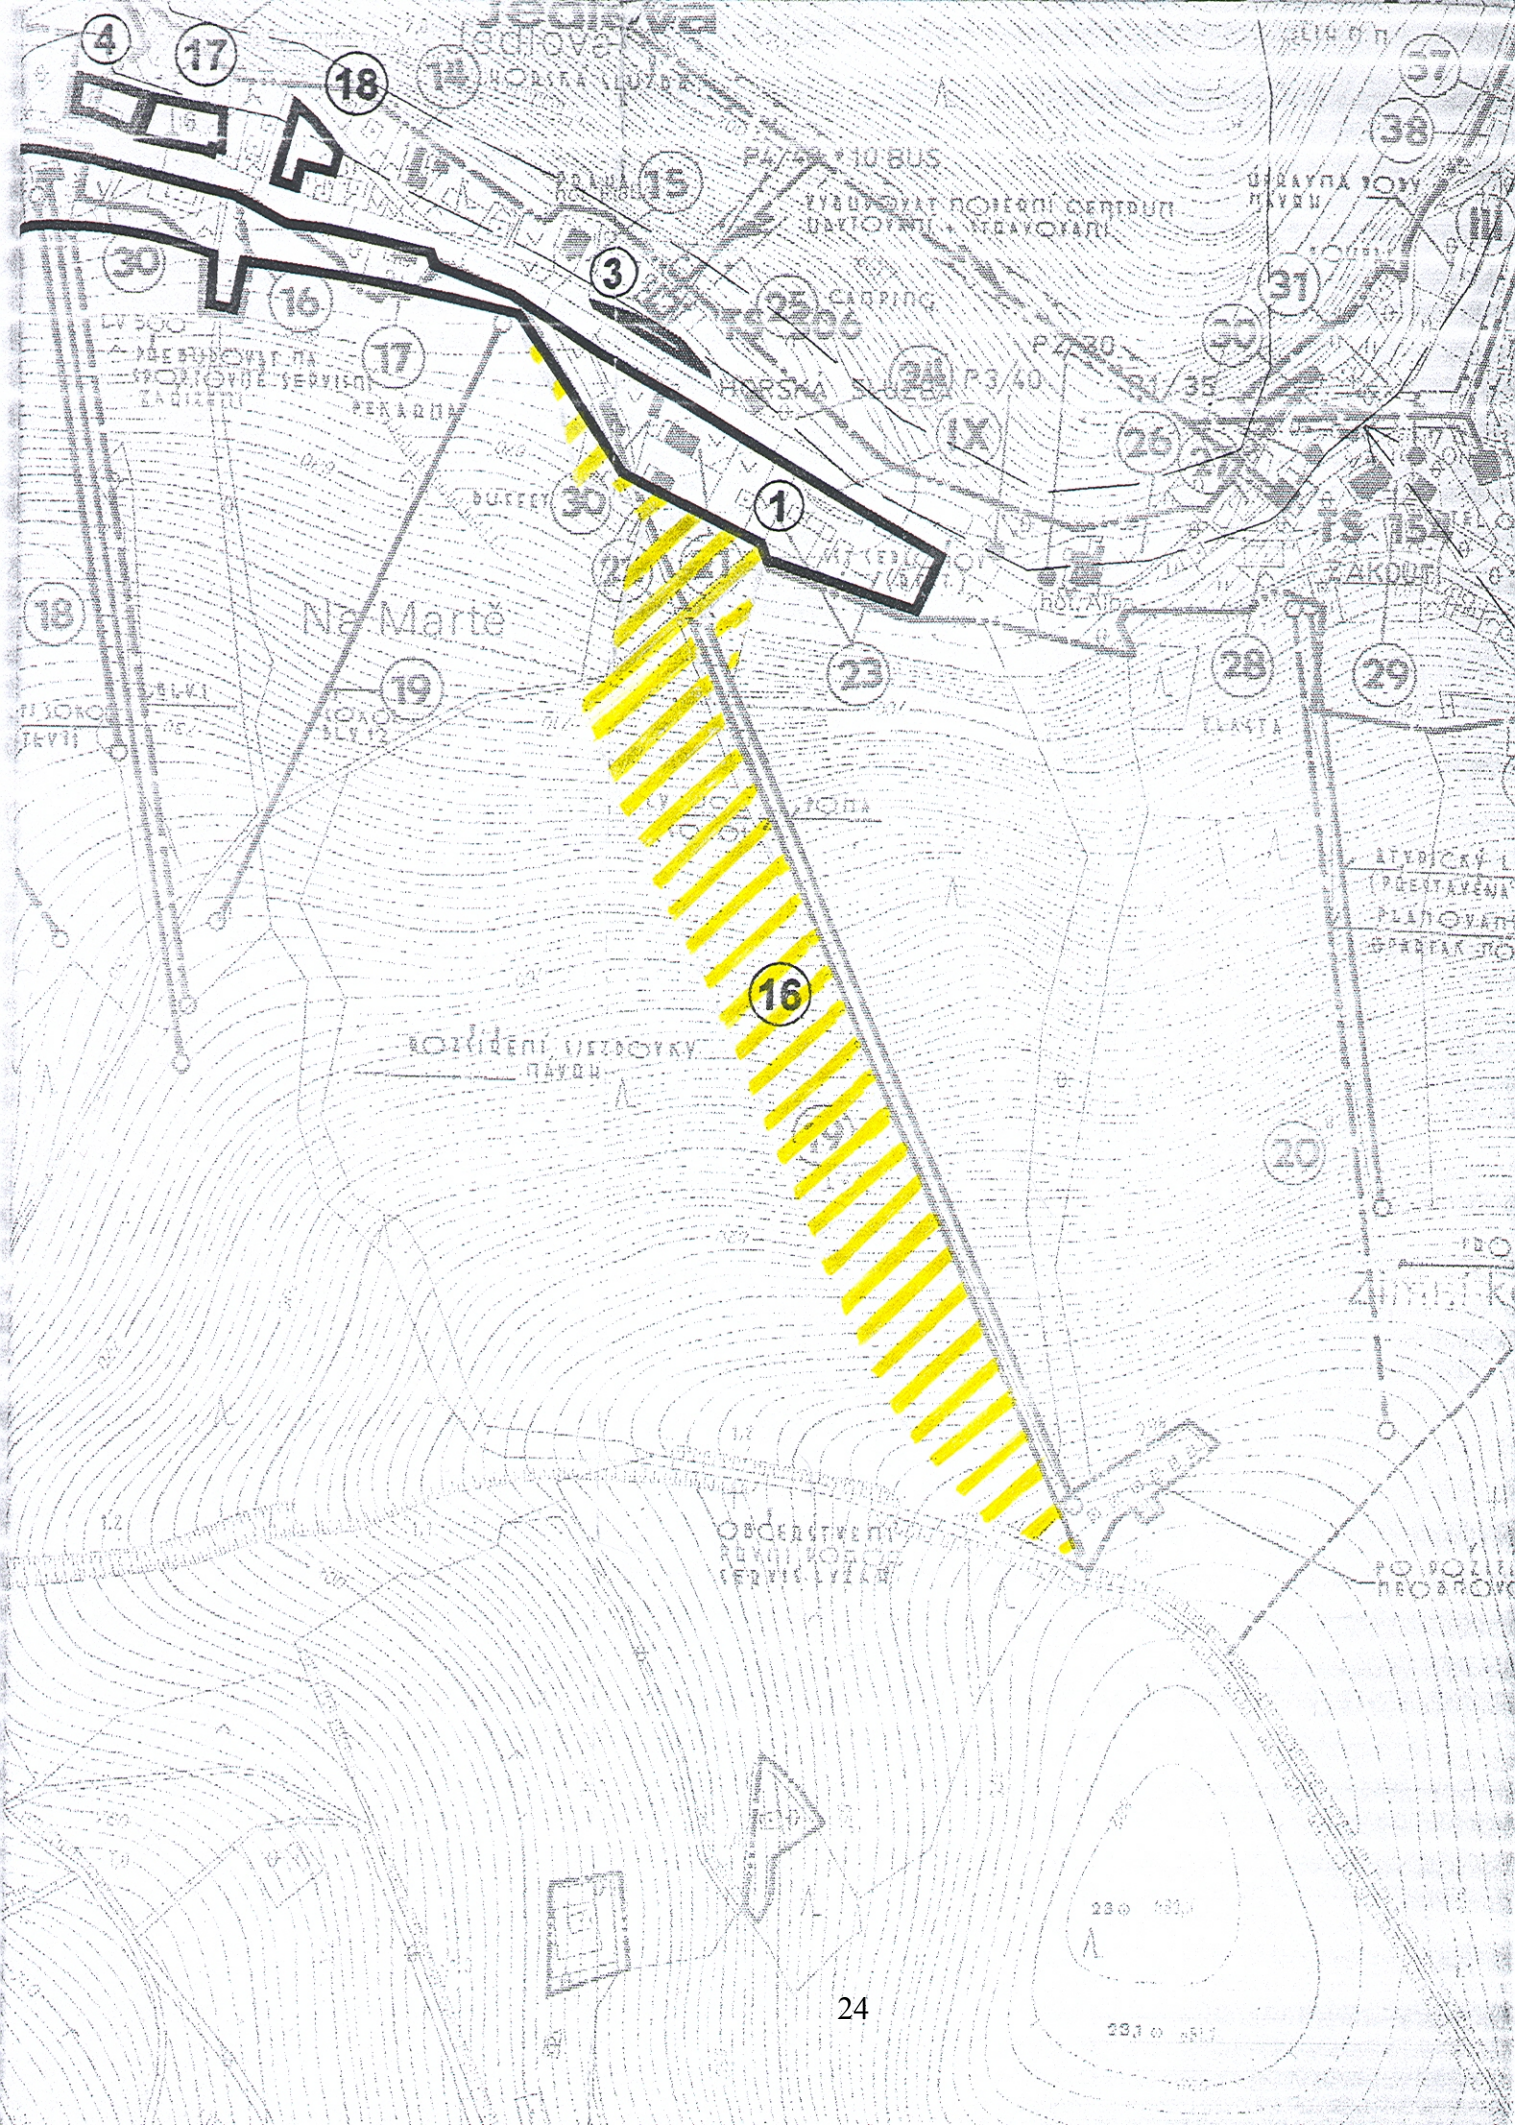

LEGENDA:

	HRANICE KATASTRÁLNÍHO ÚZEMÍ OBCE
	HRANICE SOUČASNĚ ZASTAVĚNÉHO ÚZEMÍ
	OCHRANNÉ PÁSMO
	HRANICE DOBÝVACÍHO PROSTORU
	KOMUNIKACE II. A III. TŘ.
	ÚČELOVÉ A MÍSTNÍ KOMUNIKACE
	BĚŽECKÉ TRATĚ
	BIOKORIDOR
	BIOCENTRUM
	ZÁJMOVÁ OCHRANA PŘÍRODY
	LYŽAŘSKÉ VLEKY
	PLOCHY BYDLENÍ
	PLOCHY OBČANSKÉHO VYBAVENÍ
	PLOCHY PRO SPORT A REKREACE
	PLOCHY PRO SJEZDOVÉ LYŽOVÁNÍ
	DOPRAVNÍ PLOCHY
	PLOCHY ZÁZEMÍ PRO ZIMNÍ SPOR TY A REKREACI
	PLOCHY PRŮMYSLU
	PLOCHY DROBNÉ VÝROBY
	PLOCHY VEŘEJNÉ ZELENĚ, LESY
	PLOCHY NÍZKÉ ZELENĚ, LOUKY

LEGENDA - ZMĚNY:

				PLOCHY BYDLENÍ
				PLOCHY OBČANSKÉHO VYBAVENÍ
				DROBNÁ VÝROBA NERUŠÍCÍ OKOLI
				PLOCHY PRO SPORT A TĚLOVÝCHOVU
				PLOCHY PRO SJEZDOVÉ LYŽOVÁNÍ
				DOPRAVNÍ PLOCHY
				PLOCHY ZÁZEMÍ PRO ZIMNÍ SPOR TY A REKREACI
				PLOCHY PRŮMYSLU

- stáje pro koně
- garáže pro osobní a nákladní auta a jinou techniku
- stavby technické infrastruktury
- byty správců a majitelů

C. Nepřípustné:

- změny staveb stávající zemědělské živočišné výroby, které by nadále sloužily pro živočišnou výrobu

D. Regulační zásady:

- výška objektu do 15m po římsu
- šikmé střechy
- předpoklad vymístění živočišné výroby do roku 2005

Ve změně č.3 je navrženo do přípustných regulativů doplnit:

B. Ve vymezeném území je přípustné:

- penziony, restaurace a služby pro obsluhu území
- sportovní plochy a zařízení
- ubytování do 20 lůžek
- doprovodné služby pro sport a volný čas

7. Plochy pro sport a tělovýchovu

V KUN označeno žlutou barvou v celé ploše a golgové hřiště označené žlutými tečkami na zelené ploše se soliterními stromy. Rozvojové plochy orámovány žlutou barvou bez ohledu na podkreslení.

A. Vymezené území slouží:

- sportu a využití volného času

B. Ve vymezeném území je přípustné:

- sportovní plochy a zařízení
- stavby technické infrastruktury
- informační a reklamní zařízení
- golgové hřiště za předpokladu bezkolizního zkoordinování technologie výstavby a hnojení a údržby trávníku v návaznosti na ochranná pásma vodního zdroje a CHOPAV Orlické hory

D. Regulační zásady:

- výška objektu do 15m po římsu
- šikmé střechy

8. Plochy pro sjezdové lyžování

V KUN označeno žlutým šrafováním na plochách nízké zeleně a zemědělské půdy. v jednom případě (Špičák) je navíc rozvojová plocha orámovány červeně. V případě šraf na lesní půdě bude rozšíření sjezdovek jako základní plocha nízká zeleň. Rozvojové plochy orámovány žlutou barvou a vyšrafovány.

A. Vymezené území slouží:

- zimním sportům, zejména sjezdovému lyžování

B. Ve vymezeném území je přípustné:

- lyžařské vleky
- sjezdové tratě - možnost terénních úprav
- doprovodné služby jako pokladny, turnikety, skiservis, první pomoc, sociální zařízení, občerstvení
- ubytování do 10 lůžek
- zařízení pro umělý sníh
- stavby technické infrastruktury

D. Regulační zásady:

- výška objektu do 15m po římsu
- šikmé střechy

9. Dopravní plochy

V KUN označeno oranžovou barvou jako liniové stavby. Plochy parkovišť odlišeny od ploch rekreace černým písm. P. Rozvojové plochy pro parkoviště orámovány červeně a označeny písm. M a W bez ohledu na podkreslení. Ve změně orámovány oranžově.

A. Vymezené území slouží:

- pro dopravu a stavby silnic a místních komunikací a parkovišť

Č.j.: 3973/330/00-Tu

V Dobrušce, dne 16.10.2000

Tělovýchovná jednota SOKOL Deštné v Orl.h.
Lesy ČR, s.p., Hradec Králové, Lesní správa Rychnov n.Kn.
Na Sádkách 1177, Rychnov n.Kn.
Okresní úřad, finanční referát, Rychnov n.Kn.
Soňa Klímová, Kvasiny 101
Petr Janeček, Holedečská 130, Měcholupy u Žatce
Jiří Janeček, t.č. bytem 1832 Glasgow Drive S.W., Calgary, Canada
zastoupený JUDr. Lubošem Geislerem, advokát,
kanc. Milheimova 1217, Pardubice
Marie Mervartová, Komenského 687, Dobruška
Josef Mervart, Opočenská 833, Dobruška
Marcela Bašová, Komenského 687, Dobruška
Pozemkový fond ČR, Praha - územní pracoviště Rychnov n.Kn.
Jiráskova 1320, Rychnov n.Kn.
Obec Deštné v Orl.h.

Toto rozhodnutí nabýlo

právní moci dne 7.11.2000

ÚZEMNÍ ROZHODNUTÍ



Dne 30.8.2000 podala Tělovýchovná jednota SOKOL Deštné v Orl.h. návrh na vydání územního rozhodnutí o využití území - zřízení sportovní sjezdovky v Deštném v Orl.h. - Jedlové na pozemcích parc. č. 21/7, 21/13, 22/4, 22/5 a 22/9 v kat. území Jedlová v Orl.h., které jsou dosud užívány jako lesní pozemek (pozemky parc. č. 21/7, 21/13), ostatní plocha (pozemky parc. č. 22/4, 22/9) a pastvina (pozemek parc. č. 22/5).

Městský úřad Dobruška, odbor výstavby, jako stavební úřad příslušný podle § 117 zákona č. 50/1976 Sb., o územním plánování a stavebním řádu, ve znění pozdějších předpisů (dále jen "stavební zákon"), posoudil návrh podle § 37 stavebního zákona a na základě tohoto posouzení vydává podle § 39 stavebního zákona a podle § 5 vyhlášky č. 132/1998 Sb.

rozhodnutí o využití území

pro zřízení sportovní sjezdovky v Deštném v Orl.h. - Jedlové na pozemcích parc. č. 21/7, 21/13, 22/4, 22/5 a 22/9 v kat. území Jedlová v Orl.h. a pro nové využití těchto pozemků stanoví tyto podmínky :

1. Sportovní sjezdovka bude zřízena na pozemcích parc.č. 21/7, 21/13, 22/4, 22/5 a 22/9 v kat. území Jedlová v Orl.h. o celkové ploše 5 630 m², šířce 62 m a délce 700 m.
2. Po provedeném odlesnění pozemků parc. č. 21/7 a 21/13 budou odstraněny pařezy a tyto pozemky budou vyrovnány a osety travinou.

3. Povrchové vody budou zachyceny do přírodního odvodnění.
4. Sportovní sjezdovka bude určena pro rekreační účely a od stávajících lyžařských vleků a umělého zasněžování bude oddělena přenosným ochranným ohrazením.
5. Stavební práce na pozemcích, na kterých mají právo hospodaření Lesy ČR, s.p., Hradec Králové, LS Rychnov n.Kn., nebudou prováděny dříve, než bude vydáno rozhodnutí o vynětí předmětných částí pozemků z plnění funkce les, a to včetně zaplacení příslušných poplatků.
6. Bude provedeno zajištění protierozní ochrany svahu z důvodu akutního nebezpečí eroze.
7. Před zahájením odlesňování pozemků musí být vytyčena veškerá podzemní vedení a dodrženy podmínky Českého Telecomu, a.s., oblast Severní Čechy, o.z., TD Rychnov n.Kn. uvedené ve vyjádření ze dne 13.3.2000 č.j. 340/00/RK/J.

O d ů v o d n ě n í

Stavební úřad oznámil známým účastníkům řízení a dotčeným orgánům státní správy zahájení územního řízení dne 11.9.2000 a současně k projednání návrhu nařídil ústní jednání spojené s místním šetřením na den 10.10.2000, o kterém byl sepsán protokol.

V průběhu ústního jednání bylo předloženo vyjádření JUDr. Luboše Geislera, advokáta, který v zastoupení p. Jiřího Janečka převzal materiály týkající se zřízení sportovní sjezdovky a sdělil, že ze strany jeho klienta nejsou námitky k realizaci a to i s odkazem na vyjádření spoluvlastníku reprezentovaných pí. Soňou Klímovou.

V průběhu řízení nevznikli účastníci řízení žádné námitky.

Návrh byl doložen těmito doklady :

- rozhodnutím Správy chráněné krajinné oblasti Orlické hory Rychnov n.Kn. ze dne 24.3.2000 č.j. 199/2000,
- rozhodnutím Ministerstva zemědělství ČR, územního odboru Hradec Králové ze dne 27.9.2000 č.j. 1061/2000,
- vyjádřením Okresního úřadu Rychnov n.Kn., referátu životního prostředí ze dne 13.9.2000 č.j. LHZ 475/00-221Š,
- vyjádřením Městského úřadu v Dobrušce, orgánu zemědělského půdního fondu,
- souhlasem pí. Soňy Klímové ze dne 20.6.2000 s výstavbou sportovní sjezdovky na pozemcích parc. č. 21/13, 22/5, 22/4,
- souhlasem pí. Mervartové, p. Mervarta a pí. Bašové s pronájmem pozemku parc. č. 22/9 za účelem zřízení sjezdovky,
- vyjádřením Českého Telecomu, a.s., oblast Severní Čechy, o.z., technické dokumentace, pracoviště - Rychnov n.Kn. ze dne 13.3.2000 č.j. 340/00/RK/J,
- vyjádřením Východočeské energetiky, a.s. Hradec Králové, obvodové služebny Dobruška ze dne 13.3.2000,
- vyjádřením Obce Deštné v Orł. h. ze dne 20.8.2000,
- plnou mocí, udělenou p. Jiřím Janečkem t.č. bytem 1832 Glasgow Drive S.W., Canada - JUDr. Luboši Geislerovi, advokát, kanc. Milheimova 1217, Pardubice.

Návrh byl dále doložen jednoduchou průvodní a technickou zprávou, situačním výkresem a výpisy údajů z katastru nemovitostí.

Zřízení sportovní sjezdovky je v souladu se schváleným územním plánem pro Obec Deštné v Orl.h., schváleným obecním zastupitelstvem dne 27.6.1996 usnesením č. 815/1996 s platností od 10.9.1996 a schvalovací doložky "doplnění lokality č. 16 v pořizování změn územního plánu" projednané a schválené obecním zastupitelstvem v Deštném v Orl.h. podle § 20 odst. 7 stavebního zákona dne 25.2.2000.

Stavební úřad upozorňuje na rozhodnutí Ministerstva zemědělství ČR, Územního odboru Hradec Králové ze dne 27.9.2000 č.j. 1061/2000 (souhlas podle § 14 odst. 2 lesního zákona) a rozhodnutí Správy chráněné krajinné oblasti Orlické hory Rychnov n.Kn. ze dne 24.3.2000 č.j. 1999/2000 (souhlas podle § 4 odst. 3 zákona č.114/1992 Sb., o ochraně přírody a krajiny).

P o u č e n í

Proti tomuto rozhodnutí se lze odvolat do 15 dnů ode dne jeho oznámení k Okresnímu úřadu v Rychnově nad Kněžnou, referátu regionálního rozvoje, podáním u zdejšího stavebního úřadu.

Územní rozhodnutí platí 2 roky ode dne, kdy nabylo právní moci. Nepozbývá však platnost, pokud v této lhůtě bude započato s využitím území ke stanovenému účelu.



Vedoucí odboru výstavby
Městského úřadu v Dobrušce
Alexandr R e t z e r

Příloha pro navrhovatele :
ověřená situace

Příloha pro Obecní úřad Deštné v Orl.h. :
ověřená situace

Na vědomí :
Český Telecom, a.s., oblast Severní Čechy, o.z., Pardubice,
Východočeská energetika, a.s., Hradec Králové
Provozní správa Sever Trutnov, Obvodová služebna Dobruška
OkÚ Rychnov n.Kn., referát životního prostředí
SCHKO Orlické hory Rychnov n.Kn.
1x spis k založení



MINISTERSTVO ZEMĚDĚLSTVÍ ČESKÉ REPUBLIKY


Územní odbor Hradec Králové

503 41 HRADEC KRÁLOVÉ, JANA ČERNÉHO 370

V Hradci Králové dne 27.9.2000

Č.j. 1061/2000

Vyřizuje: Ing. Oldřich Vít

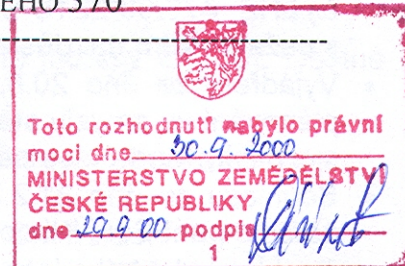

Rozhodnutí

Ministerstvo zemědělství České republiky, územní odbor Hradec Králové, jako ústřední orgán státní správy lesů příslušný dle ustanovení § 60 odst. 1 a § 49 odst. 2, písm. b), zákona č. 289/95 Sb. o lesích a o změně a doplnění některých zákonů (dále jen lesní zákon), podle § 14 odstavce 2 lesního zákona uděluje

s o u h l a s

k vydání územního rozhodnutí pro umístění stavby – sportovní sjezdová trať Marta I - v katastrálním území Jedlová v Orlických horách **na části lesního pozemku p.p.č. 21/13 s předběžnou výměrou části pozemku cca 47980 m², vlastník lesa paní Soňa Klímová a spol (porostní skupiny 730 A1,2,4,8č,10č) a p.p.č. 21/7 s celkovou výměrou 4960 m², vlastník lesa LČR s.p. Hradec Králové (porostní skupiny (730 A 8č,10č). Předběžná celková výměra k odlesnění činí cca 52940 m². Navržená šíře sjezdovky činí 62 m a délce 700 m. U výše uvedených lesních pozemků dojde na určené výměře ve smyslu ustanovení § 15 odst. 1 lesního zákona k **odnětí plnění funkcí lesa pro jiné účely na určenou dobu 50 let.****

V souvislosti se stavbou budou respektovány podmínky uvedené v tomto rozhodnutí a podmínky, které v rozhodnutí uvede orgán státní správy, OkÚ RŽP Rychnov nad Kněžnou **podle ustanovení § 16 odstavec 2) lesního zákona.**

Odůvodnění

Stavbou budou dotčeny pozemky, uvedené ve výroku tohoto rozhodnutí, určené k plnění funkcí lesa. Jedná se o les v oblasti III. zóny odstupňované ochrany přírody na území CHKO Orlické hory a současně náležející do CHOPAV (chráněné oblasti přirozené akumulace vod). Lesní pozemky se nacházejí na lesním hospodářském celku (LHC) Rychnov nad Kněžnou, revír Luisino údolí s platností LHP 1991- 2000.

Rozhodnutí se vydává na základě těchto předložených podkladů:

- Schváleného územního plánu sídelního útvaru pro obec Deštné v Orlických horách ze dne 27.6.1996 usnesením č.815/96, vyhlášeného Obecně závaznou vyhláškou s účinností 10.9.1996.
- Souhlasu vydaného Ministerstvem životního prostředí pod č.j. OOLP/410/94-230 ze dne 21.3.1994 ve smyslu § 5 odst.2 zákona č. 61/1977 Sb. o lesích, v souladu s oddílem 8 územního plánu sídelního útvaru Deštné v Orlických horách, který řeší toto území ve vztahu k využití lokality pro zimní sporty.
- Závazného stanoviska orgánu ochrany přírody podle § 4, odst. 3 zákona č.114/92 Sb. vydaného Rozhodnutím č.j. 199/2000 ze dne 24.3.2000, které vydala Správa CHKO

Orlické hory v souvislosti se žádostí firmy Sport Profi s.r.o. o stanovisko k souvisejícímu odlesnění lesních pozemků o uváděné celkové výměře 5,288 ha.

- Souhlasu Okresního úřadu v Rychnově nad Kněžnou, referátu životního prostředí pod č.j.LHZ 475/00-221Š-S5 ze dne 13.9.2000 s upozorněním na nebezpečí eroze a s požadavkem na důsledné zajištění protierozní ochrany odlesněného svahu.
- Vyjádření ze dne 20.8.2000 obce Deštné v Orlických horách, jako orgánu územního plánování ve smyslu stavebního zákona. Obec potvrzuje soulad výstavby nové sportovní sjezdovky Marta I se schváleným ÚPSÚ Deštné v Orl. h.
- Souhlasu ze dne 21.2.2000 a 20.6.2000 vlastníka lesa na výše uvedené pozemkové parcele-paní Soni Klímové, jednatelky společnosti Lesy Janeček s.r.o.
- Souhlasu vlastníka lesa na výše uvedené pozemkové parcele- Lesy České republiky s.p. Hradec Králové a odborného lesního hospodáře- Lesní správy Rychnov nad Kněžnou, který souhlasí se stavbou za podmínek, vyjádřených ve stanovisku vlastníka lesa ze dne 23.5.2000 pod č.j. sjezdovka/00 spolu s uvedenými podmínkami. Se stavbou vyslovil souhlas Oblastní inspektorát LČR v Chocni dne 15.5.2000.

Odnětí pro rekreační účely je možné pouze v souladu se schváleným územním plánem. Obec ve vyjádření ze dne 20.8.2000 potvrzuje, že výstavba sportovní sjezdovky Marta I je v souladu se schváleným územním plánem, který byl schválen obecním zastupitelstvem v usnesení č.j. 815/96 dne 27.6.1996 a vyhlášen Obecně závaznou vyhláškou s účinností od 10.9.1996.

Schválený územní plán zahrnuje v oddíle 6- využití území pro zimní sporty lokalitu Marta I, kde se předmětné odlesnění nachází.

V dodaných podkladech jsou uváděny rozdílné výměry částí lesních pozemků p.p.č.21/13 p.p.č.21/7 určených k odlesnění a to:

-v žádosti o udělení souhlasu TJ SOKOL	5,5000 ha
-ve výpočtu náhrad za odnětí od ÚHÚL HK ze dne 24.8.2000.....	5,2880 ha
-v průvodní a technické zprávě z dubna 2000 je předpoklad.....	5,3000 ha
při navržené šíři 62 m a délce 700 m (lze předpokládat plochu).....	4,3400 ha
příčemž v legendě A) je uvedena celková plocha	5,5020 ha
-ve vyjádření OkÚ RŽP ze dne 13.9.2000.....	5,2800 ha
-v rozhodnutí CHKO Orlické hory ze dne 24.3.2000.....	5,2880 ha

Z těchto rozdílných údajů není zřejmé, jakou konečnou výměru bude mít odlesněná část lesních pozemků p.p.č.21/7 a p.p.č. 21/13.

Jako podmínka pro vydání územního rozhodnutí se stanovuje:

- **přesné vytýčení předpokládané hranice odlesněné plochy sjezdové tratě po konzultaci s OkÚ RŽP Rychnov nad Kněžnou a její vyznačení a odměření v terénu.**

- Plocha, vypočtena z těchto údajů bude jedním z podkladů pro výpočet poplatku za odlesnění ve smyslu ustanovení § 15-18 lesního zákona, uvedeného v rozhodnutí OkÚ RŽP Rychnov nad Kněžnou podle ustanovení § 13. odst.1 lesního zákona.
- Šířka projektované trasy 62 m nebude překročena. Budou respektovány návrhy OkÚ RŽP vedoucí k citlivějšímu začlenění projektované trasy v terénu.
- Následně po vykácení trasy bude provedeno její zaměření geometrickým plánem, který bude sloužit jako podklad pro zápis do katastru nemovitosti a pro upřesnění výpočtu poplatku za odnětí.
- Bude provedeno důsledné zajištění protierozní ochrany odlesněného svahu.

Projektovaná trasa sjezdové tratě Marta I je situovaná do střední části lokality sportovního areálu Deštné v Orlických horách a navazuje na stávající sjezdové tratě, tj. turistickou a závodní trať.

Souhlas se vydává na základě písemné žádosti Tělovýchovné jednoty SOKOL Deštné v Orlických horách ze dne 18.9.2000, která předložila tyto podklady:

- údaje z katastru nemovitostí o lesních pozemcích, doplněné zákresem pozemků
- výsek porostní mapy M 1:10 000- stav LHP k 1.1.1991
- průvodní zpráva k Územnímu plánu sídelního útvaru Deštné v Orl. horách
- technická zpráva k projektu Sportovní sjezdovka – Marta I z dubna 2000
- souhlasné vyjádření vlastníka pozemku 21/13 ze dne 21.2.2000 a 20.6.2000
- vyjádření odborného lesního hospodáře
- stanovisko vlastníka pozemku 21/7 ze dne 23.5.2000, doplněné podmínkami
- rozhodnutí Správy CHKO Orlické hory, Dobrovského 332, Rychnov n. K. ze dne 24.3.00
- Souhlasné stanovisko Ministerstva životního prostředí ze dne 21.4.1996 s návrhem ÚPSÚ Deštné v Orl. h.
- souhlasné vyjádření Okresního úřadu, RŽP Rychnov n.K. ze dne 13.9.2000
- Informace starostky obce Deštné v Orl. h. ze dne 20.8.2000
- Výpočet náhrad ze dne 23.8.2000 na základě objednávky ze dne 30.7.2000

Poučení

Proti rozhodnutí lze do 15-ti dnů od jeho doručení podat rozklad u MZe ČR, podáním u Územního odboru MZe ČR, Jana Černého 370, Hradec Králové, 503 41 - ve smyslu § 61, odstavec 1, zákona č. 71/1967 Sb. o správním řízení (správní řád).



Ing. Otakar Divíšek
ředitel územního odboru

Účastník řízení do vlastních rukou:

- Tělovýchovná jednota SOKOL, Deštné v Orlických horách, PSČ 517 91

Na vědomí:

- LČR s.p. Hradec Králové, Lesní správa Rychnov nad Kněžnou, Na Sádkách 1177
- Lesy Janeček s.r.o., Kvasiny 101, 517 02
- Správa CHKO Orlické hory, Dobrovského 332, Rychnov nad Kněžnou, 516 01
- Obec Deštné v Orlických horách, 517 91
- Okresní úřad, referát životního prostředí Rychnov nad Kněžnou, Havlíčkova č.136



Agentura ochrany přírody a krajiny České republiky
Správa Chráněné krajinné oblasti Orlické hory
Dobrovského 332, 516 01 Rychnov nad Kněžnou
tel.: 494 539 541, fax: 494 539 540, e-mail: orlhory@schkocr.cz

Sport profi, spol. s r.o.
517 91 Deštné v Orl.horách

vyřizuje
Václav Kánský

tel.
494 539 545

e-mail
vaclav.kansky@schkocr.cz

datum
22. března 2006

Č.j.: 114/OH/E/06

**Věc: stanovisko dle § 45 i, zákona č. 114/1992 Sb. o ochraně přírody a krajiny v platném znění
k výstavbě sedačkové lanové dráhy v Deštném v Orl.horách**

Správa CHKO Orlické hory, jako orgán ochrany přírody a krajiny příslušný podle ustanovení § 78 odst.2, zákona ČNR č. 114/1992 Sb., o ochraně přírody a krajiny v platném znění na základě žádosti Sport Profi spol. s r.o. Deštné v Orl.horách, **vylučuje** podle § 45 i zákona vliv výstavby sedačkové lanové dráhy v Deštném v Orl.horách, v areálu Marta II na evropsky významnou lokalitu nebo ptačí oblast soustavy Natura 2000.

Ing. Jan Mocek
vedoucí správy CHKO Orlické hory

Agentura ochrany přírody a krajiny ČR
Správa CHKO Orlické hory
Dobrovského 332
516 01 Rychnov n. Kněžnou

-4-

VÝKAZ DOSAVADNÍHO A NOVÉHO STAVU ÚDAJŮ KATASTRU NEMOVITOSTÍ

Dosavadní stav				Nový stav													
Označení pozemku parc. číslem	Výměra parcely		Druh pozemku Způsob využití	Označení pozemku parc. číslem	Výměra parcely		Druh pozemku Způsob využití	Nabyvatel	Způsob určení výměr	Porovnání se stavem evidence právních vztahů							
	ha	m ²			ha	m ²				Díl přechází z pozemku označeného v katastru nemovitostí	Číslo listu vlastnictví	Výměra dílu		Označení dílu			
21/13	5	65	13	lesní p.	21/13	1	89	11	lesní p.	1	2	21/13	620	1	89	11	
					21/15	3	50	42	lesní p.	2	2	21/13	620	3	50	42	
					21/19		25	60	lesní p.	2	2	21/13	620		25	60	
21/7		49	60	lesní p.	21/7		18	68	lesní p.	2	2	21/7	601		18	68	
					21/16		30	92	lesní p.	2	2	21/7	601		30	92	
	6	14	73			6	14	73									
				Nabyvatel:	1 ... 2 ...												

Ing. Rudolf Lánský
KOPIE

souhlasí s originálem

30 -12- 2003 č. ověření 403/2003



Dělit nebo scelovat pozemky lze jen na základě územního rozhodnutí, pokud podmínky pro ně nejsou stanoveny jiným rozhodnutím nebo opatřením.

<h2 style="margin: 0;">GEOMETRICKÝ PLÁN</h2> <p style="margin: 0;">pro rozdělení pozemků</p>	<p>Náležitosti a přesnosti odpovídá právním předpisům.</p> <div style="text-align: center;"> <i>Ing. Rudolf Lánský</i> Geometrický plán ověřil úředně oprávněný zeměměřický inženýr: Ing. Lánský R. Dne - 8 -12- 2003 Číslo 403/2003 </div>	<p>Katastrální úřad souhlasí s očíslováním parcel</p> <div style="text-align: center;"> Souhlas katastrálního úřadu potvrdil: Stanislav Vařata Dne 29 -12- 2003 Číslo 1220/03/1 </div>
Zhotovil: Ing. Rudolf Lánský GEODÉZIE Staré nám. 45 516 01 Rychnov n. Kn. 494535076	Číslo plánu: 328 - 324/2003	Okres: RYCHNOV NAD KNĚŽNOU Obec: DEŠTNÉ V ORLICKÝCH HORÁCH Kat. území: JEDLOVÁ V ORLICKÝCH HORÁCH
Mapový list: Na 0 - 8/3,1 Kód způsobu určení výměr: 2-ze souřadnic v S-JTSK, 1-jiným číselným způsobem, 0-graficky	Dosavadním vlastníkům pozemků byla poskytnuta možnost seznámit se v terénu s průběhem navrhovaných nových hranic, které byly označeny předepsaným způsobem	Jed-n prvopis geometrického plánu a předepsané přílohy jsou uloženy u katastrálního úřadu
um. mezníky		

VÝKAZ DOSAVADNÍHO A NOVÉHO STAVU ÚDAJŮ KATASTRU NEMOVITOSTÍ

Dosavadní stav			Nový stav												
Označení pozemku parc. číslem	Výměra parcely		Druh pozemku Způsob využití	Označení pozemku parc. číslem	Výměra parcely		Druh pozemku Způsob využití	Nabyvatel	Zpús. určení výměr	Porovnání se stavem evidence právních vztahů					
	ha	m ²			ha	m ²				Díl přechází z pozemku označeného v katastru nemovitostí	dřívejší poz. evidenci	Číslo listu vlastnictví	Výměra dílu ha m ²		Označení dílu
684/2	29	39	lesní poz.	684/2	21	87	lesní poz.		2						
				684/7	7	52	lesní poz.	1	2	684/2		601	7	52	
Celkem	29	39		Celkem	29	39									

Nabyvatel: I-dosavadní



E. Cocijz
KOFIE


souhlasí s originálem

- 2 - 05 - 2005 číslo ověření 114/2005



Dělit nebo scelovat pozemky lze jen na základě územního rozhodnutí, pokud podmínky pro ně nejsou stanoveny jiným rozhodnutím nebo opatřením.

<h2 style="margin: 0;">GEOMETRICKÝ PLÁN</h2> <p style="margin: 0;">pro rozdělení pozemku</p> <p>Zhotovil: Ing. Rudolf Lánský GEODÉZIE Staré náměstí 45 516 01 Rychnov n.Kn. 494535076</p> <p>Číslo plánu: 348 - 68/2005</p> <p>Okres: Rychnov nad Kněžnou</p> <p>Obec: Deštné v Orlických horách</p> <p>Kat. území: Jedlová v Orlických horách</p> <p>Mapový list: Na 0 - 8/3</p> <p>Kód způsobu určení výměr: 2-ze souřadnic v S-JTSK, 1-jiřným číselným způsobem, 0-grafický</p> <p><small>Dosavadním vlastníkům pozemků byla poskytnuta možnost seznámit se v terénu s průběhem navrhovaných nových hran, které byly označeny předepsaným způsobem:</small></p> <p>um.mezníky</p>	<p>Náležitosti a přesnosti odpovídá právní předpisům.</p> <div style="text-align: center;">  </div> <p style="text-align: center;"><i>E. Cocijz</i></p> <p style="text-align: center;">Geometrický plán ověřil úředně oprávněný zeměměřický inženýr.</p> <p style="text-align: center;">Ing. R. Lánský</p> <p>Dne 18 - 04 - 2005 číslo 114/2005 37</p> <p><small>Úředně oprávněný zeměměřický inženýr odpovídá za odbornou úroveň geometrického plánu, za dosažení předepsané přesnosti a za správnost a úplnost náležitostí podle právních předpisů</small></p>	<p>Katastrální úřad, katastrální pracoviště souhlasí s očíslováním parcel.</p> <div style="text-align: center;">  </div> <p style="text-align: right;"><i>Radovan Holík</i></p> <p>Souhlas katastrálního úřadu, katastrálního pracoviště potvrdil:</p> <p style="text-align: center;">Radovan Holík</p> <p>Dne - 2 - 05 - 2005 číslo 368/0516</p> <p><small>Jeden výtisk geometrického plánu a předepsané přílohy jsou uloženy u katastrálního úřadu, katastrálního pracoviště</small></p>
--	--	---

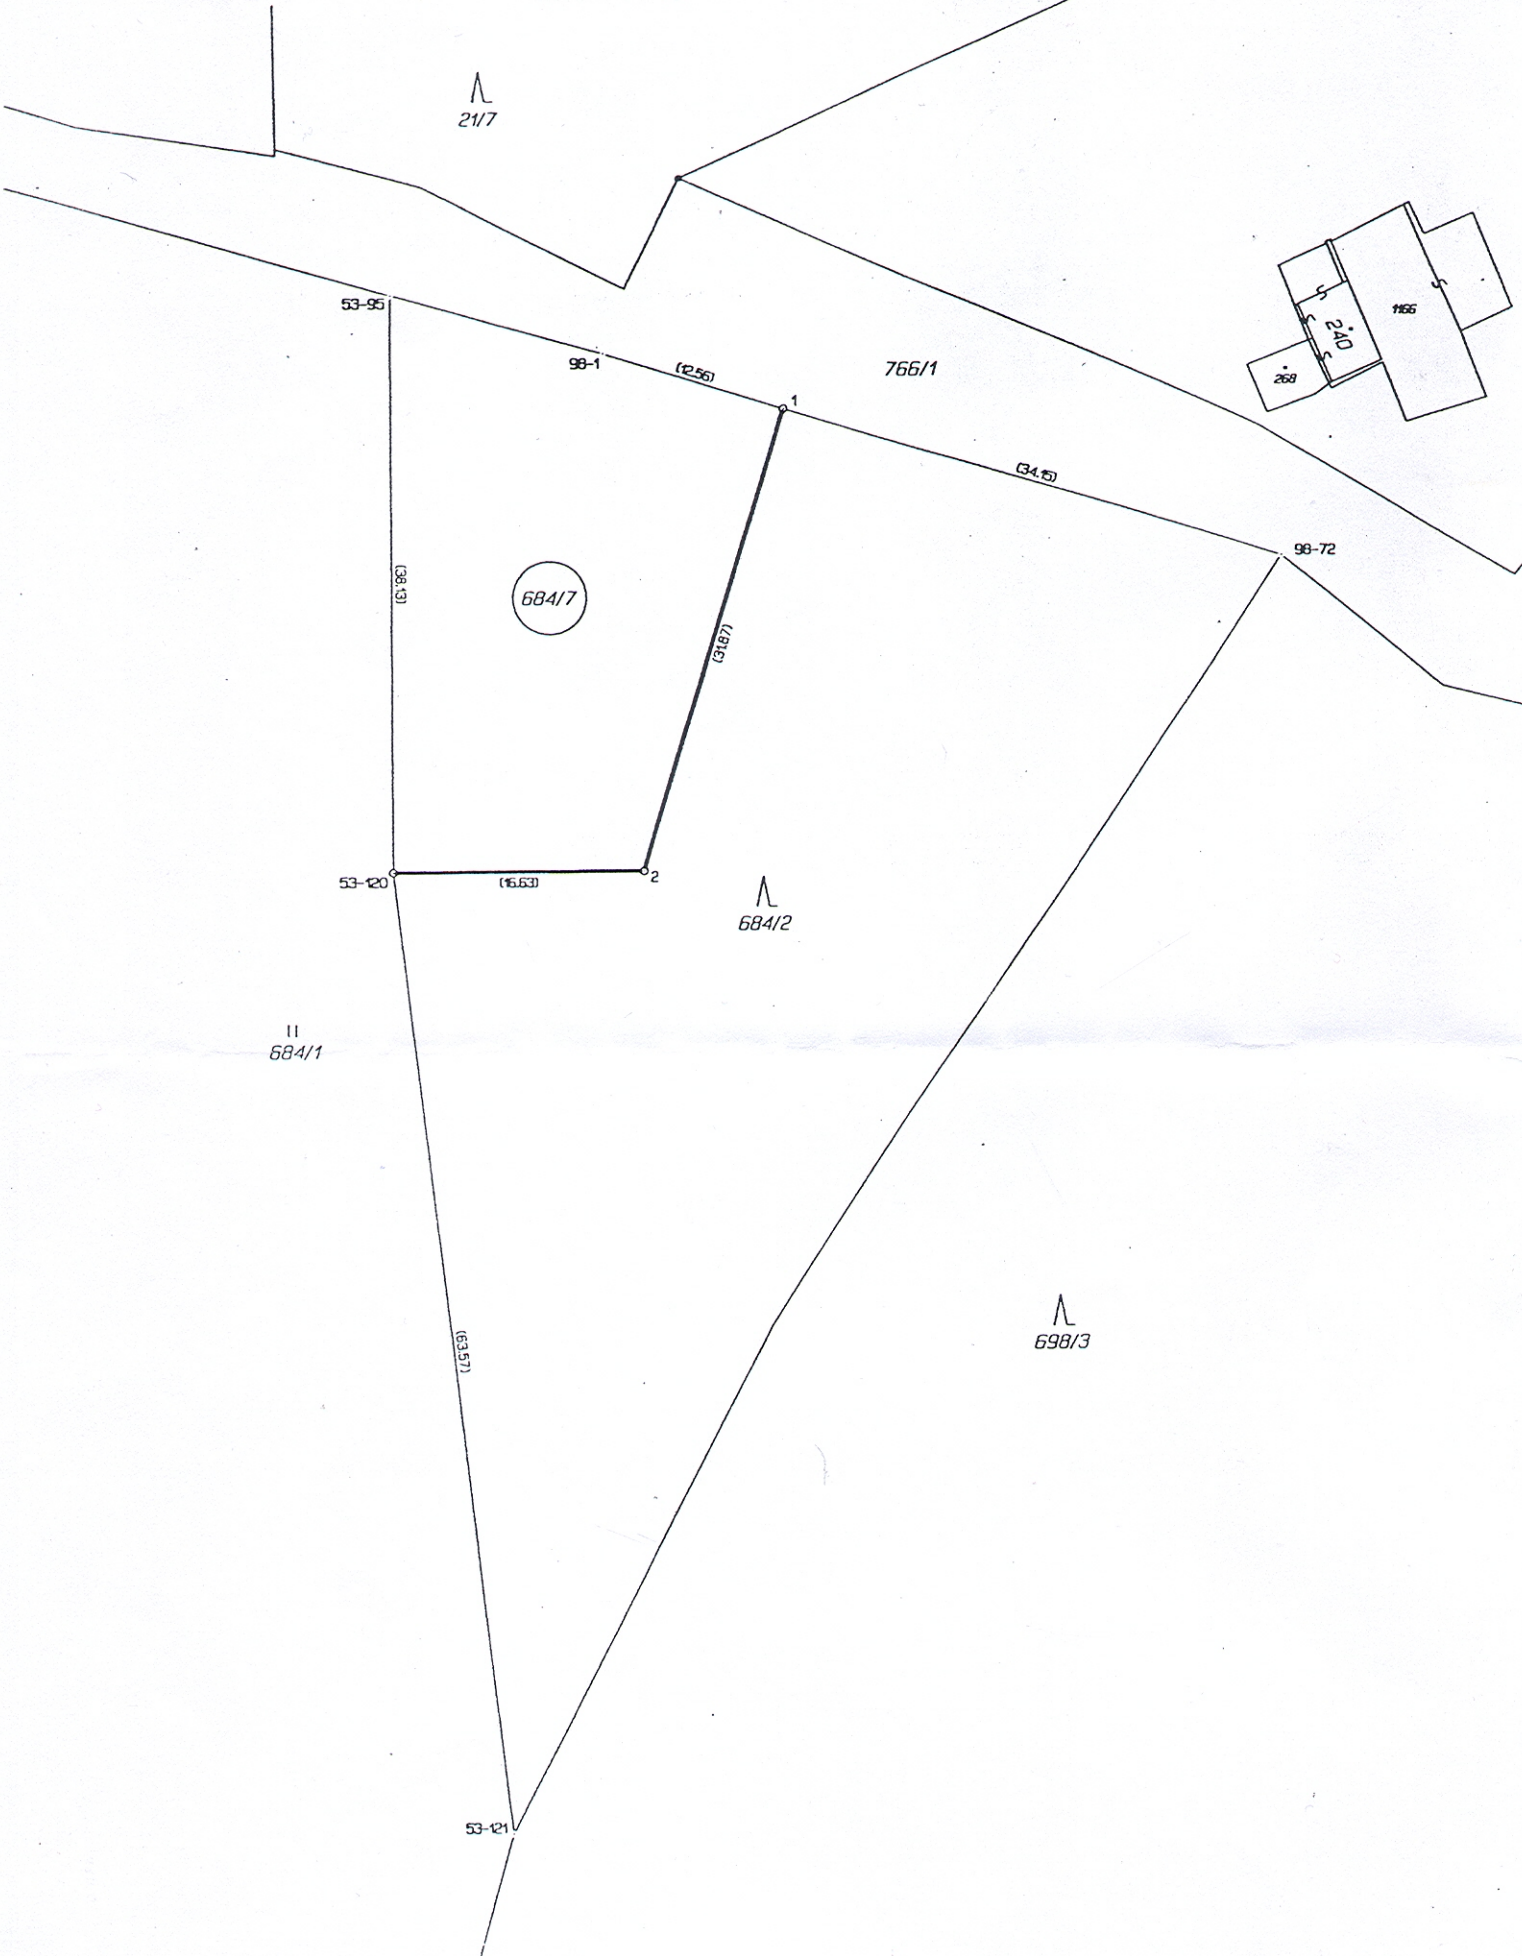

SEZNAM SOUŘAČNIC

Souřadnicový systém: S-JTSK

- ČÍSLO BODU Y X

0380 0348 0001 601812.87 1037534.53

0380 0312 0002 601826.23 1037564.94

G. VŠEOBECNÉ SROZUMITELNÉ SHRNU TÍ NETECHNICKÉHO CHARAKTERU

Předložené oznámení je zpracováno v rozsahu požadovaném podle přílohy č. 3 k zákonu č. 100/2001 Sb., o posuzování vlivů na životní prostředí a jeho změny zákonem č. 93/2004 Sb.

Sedačková lanová dráha má zvýšit kvalitu poskytovaných služeb ve stávajícím lyžařském areálu vzhledem ke stoupajícím nárokům na sportovní a rekreační vyžití veřejnosti. Poskytnout dostupný a finančně nenáročný způsob využití volného času sportováním, s maximálním ohledem k životnímu prostředí.

Záměr odpovídá schválenému územnímu plánu. Je navržen ve III. zóně chráněné krajinné oblasti, jiná kategorie zvláště chráněného území není dotčena. Území leží v chráněné oblasti přirozené akumulace vod. Návrh dráhu umísťuje mimo lesní porosty. Nezasahuje do územního systému ekologické stability, soustavy NATURA 2000. Mimo ochranného pásma lesa nezasahuje do jiných ochranných pásem technického, vodohospodářského nebo ochrannářského charakteru. Realizace záměru nebude mít zásadní vliv na složky životního prostředí.

H. PŘÍLOHY

- Živnostenský list, Lesprojekt Hradec Králové, s.r.o. – předmět podnikání posuzování staveb na životní prostředí
- Osvědčení odborné způsobilosti, ing. Jaromír Nehyba - ke zpracování dokumentace o hodnocení vlivu stavby, činnosti nebo technologie na životní prostředí

Datum zpracování oznámení: 18. 4. 2006

Lesprojekt Hradec Králové, s.r.o., Veverkova 1335, 500 02 Hradec Králové, oprávněný zpracovávat dokumentaci, posudek a oznámení dle § 19 zákona č. 100/2001 Sb. o posuzování vlivu na životní prostředí.

Držitel autorizace ing. Jaromír Nehyba, jednatel společnosti, tel. 603 721 498

Na zpracování se podílel ing. Oldřich Stejskal, tel. 603 789 057

Podpis zpracovatele oznámení:

Okresní živnostenský úřad Okresního úřadu Hradec Králové

č.j.: 01684.2-PL

ev. č.:360200-33540

Živnostenský list

vydaný právnické osobě

dle ustanovení § 47 odst. 1 a 3 zákona č 455/1991 Sb., o živnostenském podnikání, ve znění pozdějších předpisů, na základě ohlášení ze dne: 25. 4.1996

Obchodní jméno: **Lesprojekt Hradec Králové, s.r.o.**

IČO:

Sídlo: Veverkova 1335, 500 02 Hradec Králové 2

Předmět podnikání:

Posuzování vlivů na životní prostředí

Živnostenský list se vydává na dobu: neurčitou

Datum vzniku živnostenského oprávnění: 26. 4.1996

V Hradci Králové dne 29. 4.1996

.....
Ing. Jiří Dušák

vedoucí okresního živnostenského úřadu



OSVĚDČENÍ

Titul, jméno, příjmení Ing. Jaromír N e h y b aTrvalé bydliště Veverkova 1335, 500 02 Hradec KrálovéDatum narození, rodné číslo 9.9.1958 580909/2201

Ministerstvo životního prostředí České republiky v dohodě s Ministerstvem zdravotnictví České republiky podle § 6 odst. 3 a § 9 odst. 2 zákona ČNR č. 244/1992 Sb., o posuzování vlivů na životní prostředí

v y d á v á

OSVĚDČENÍ ODBORNÉ ZPŮSOBILOSTI

ke zpracování dokumentací o hodnocení vlivu stavby, činnosti nebo technologie na životní prostředí (§ 5 odst. 3 a § 6 odst. 1 a příloha 3 zákona ČNR č. 244/1992 Sb.) a ke zpracování posudků hodnotících vlivy staveb, činností a technologií na životní prostředí (§ 9 zákona ČNR č. 244/1992 Sb.).



kulaté razítko

Předseda komise.....*J. Jozala*.....Tajemník komise.....*[Signature]*.....