


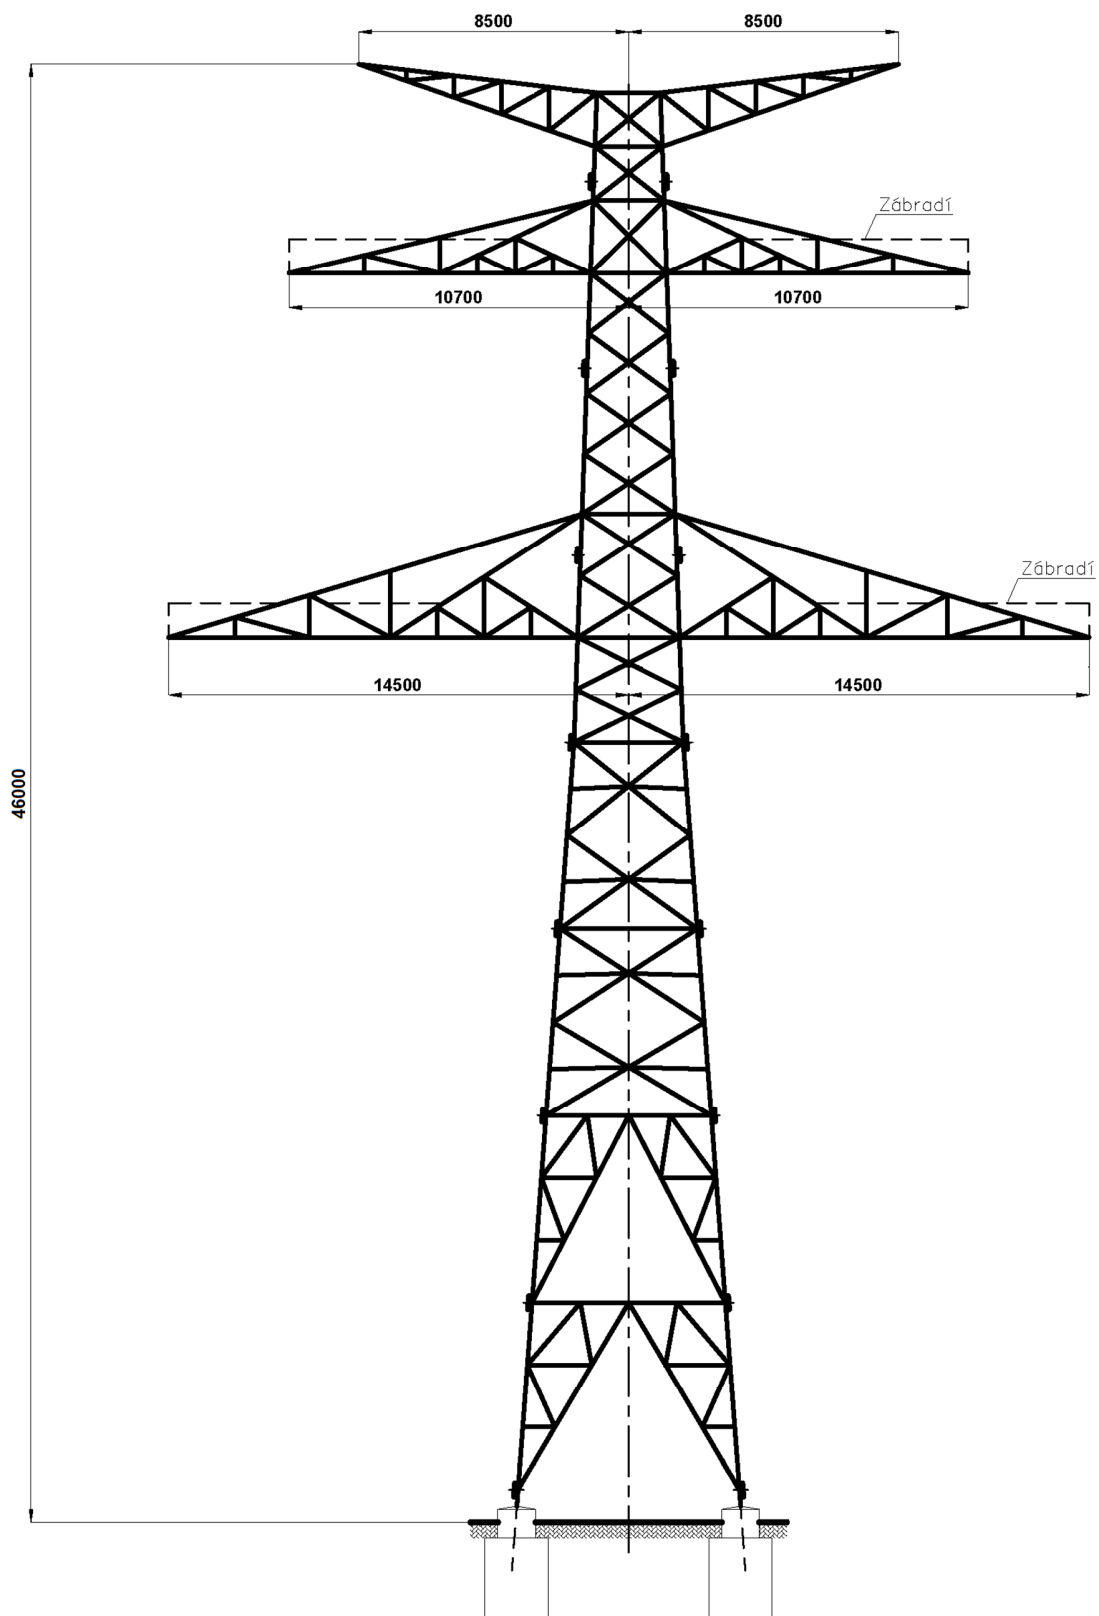


	ZMĚNA	INDEX	JMÉNO	DATUM
DRŽITEL PRÁV K DOKUMENTACI:	NÁZEV ZAKÁZKY: SLV - SOK - V439/440 - NOVÉ DVOJITÉ VEDENÍ	TŘÍDICÍ ZNAK:		
	ČÍSLO ZAKÁZKY: 01C.0189	STUPEŇ: EIA	STAVEBNÍ OBJEKT:	DATUM: 10/2018
NAVRHL:	VÝKRESY STOŽÁROVÝCH KONSTRUKCÍ PŘÍLOHA č.10.3			
KRESLIL: ING. KAMLER				
ZODPOVĚDNÝ PROJEKTANT: DR. ING. SKOUMAL	MĚŘÍTKO:	FORMÁT: A3	ARCH. ČÍSLO: CIE 18-3-020	LIST: 1/4
			INDEX:	


Rozměry nosného stožáru tvaru Dunaj 2 x 400 kV



Rozměry kotevního stožáru tvaru Dunaj 2 x 400 kV

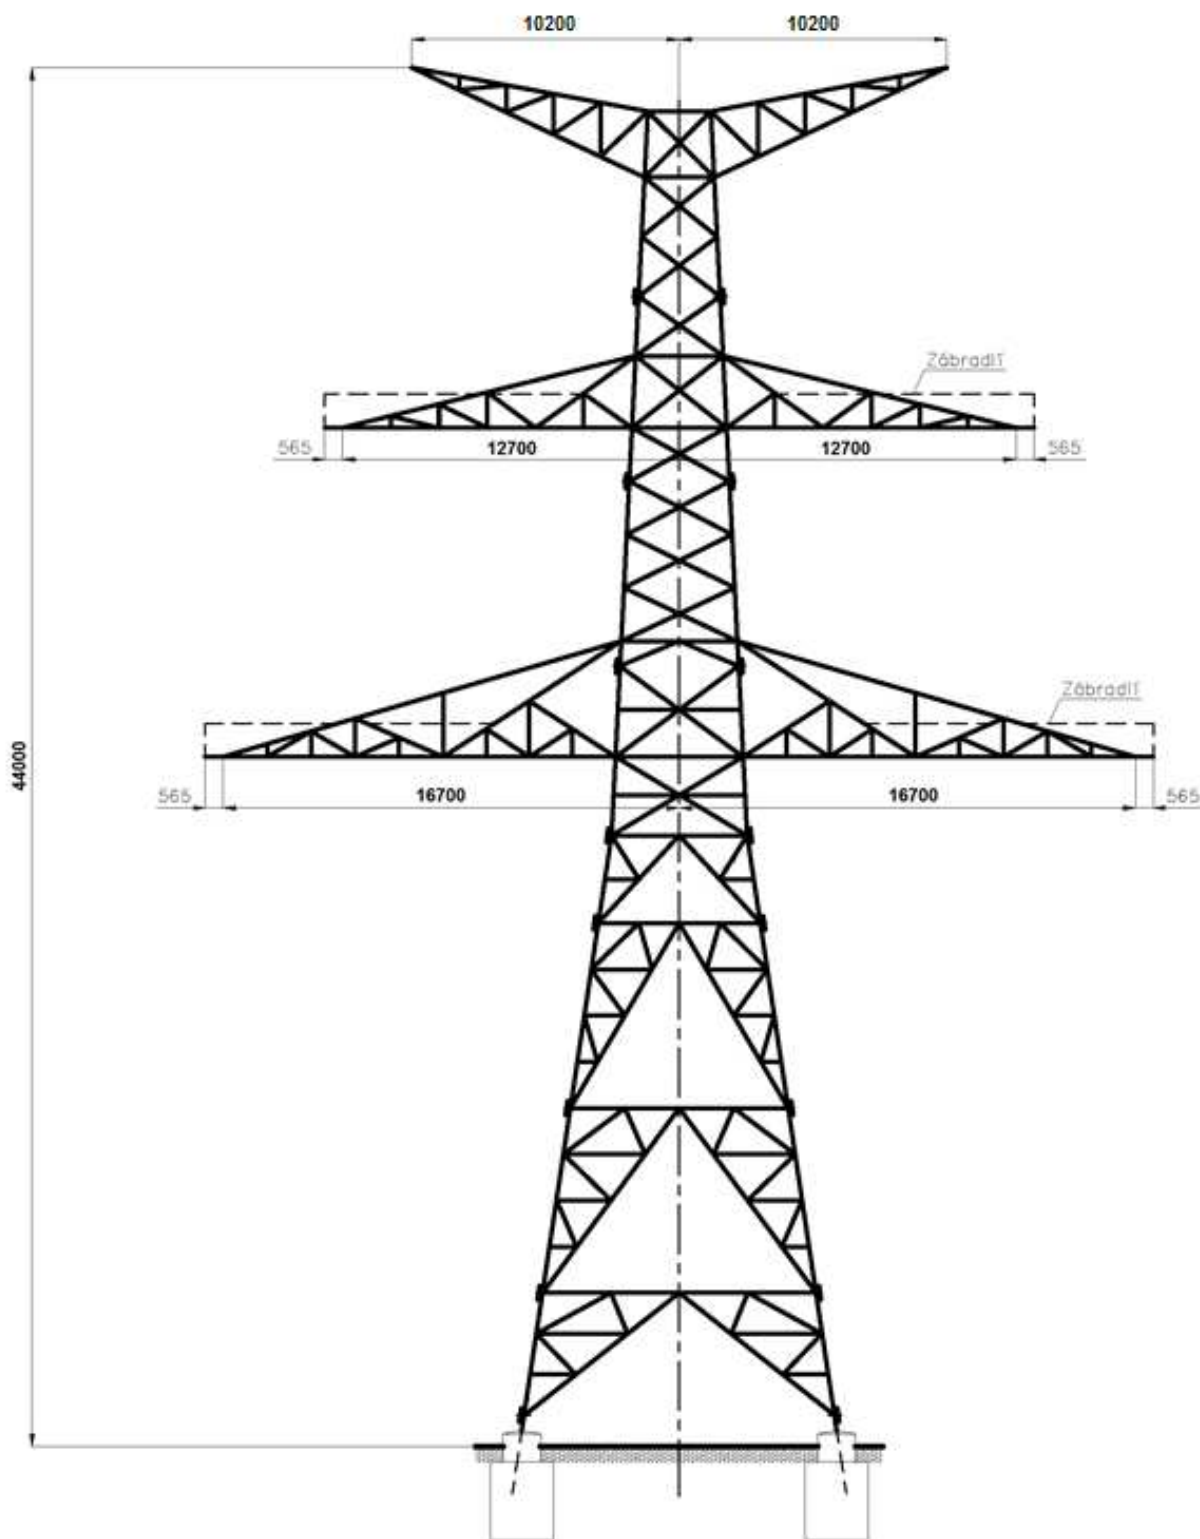

Rozměry nosného stožáru tvaru Soudek 2 x 400 kV

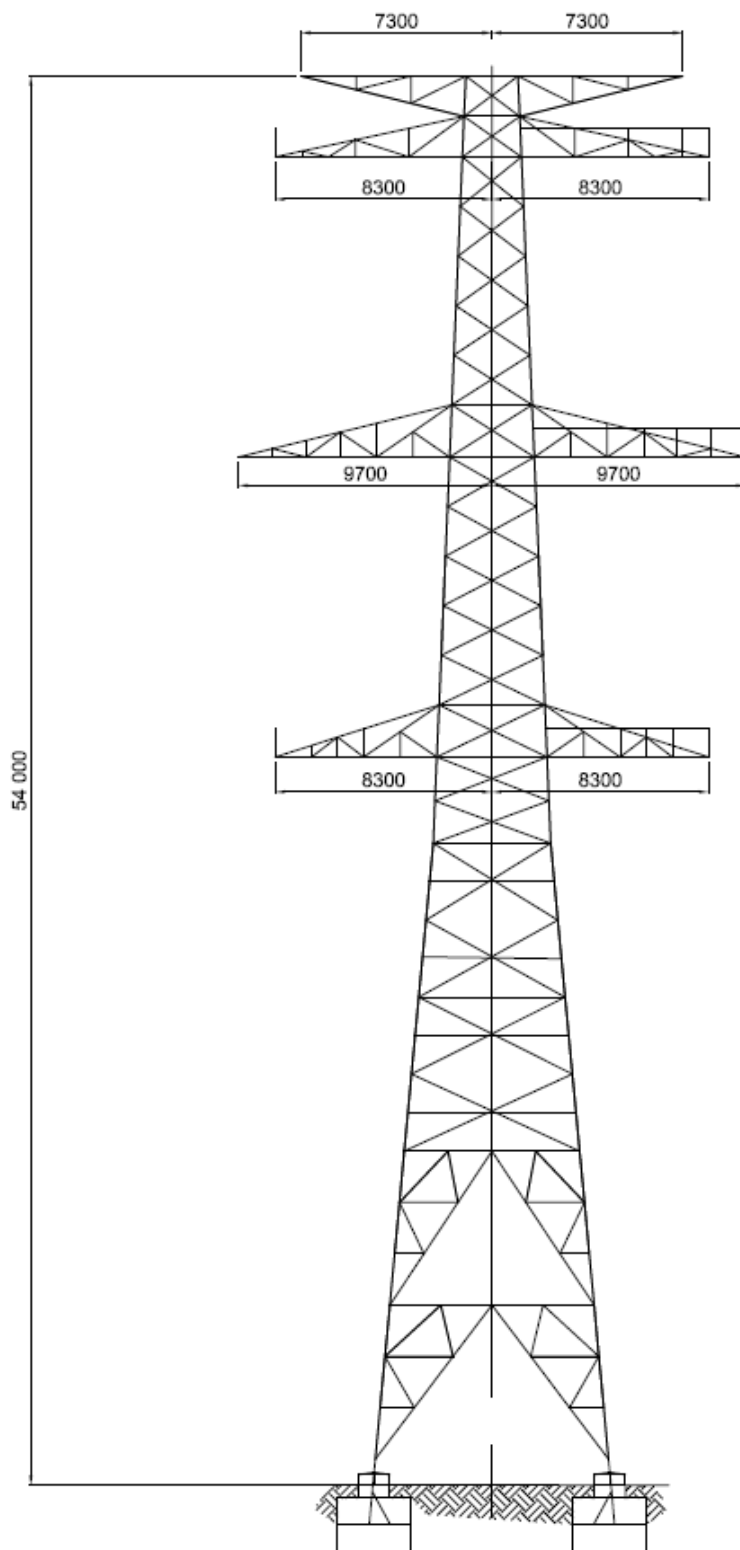

Rozměry kotevního stožáru tvaru Soudek 2 x 400 kV

