
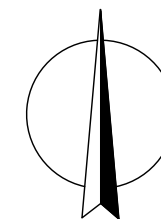


PŘEHLEDNÁ SITUACE

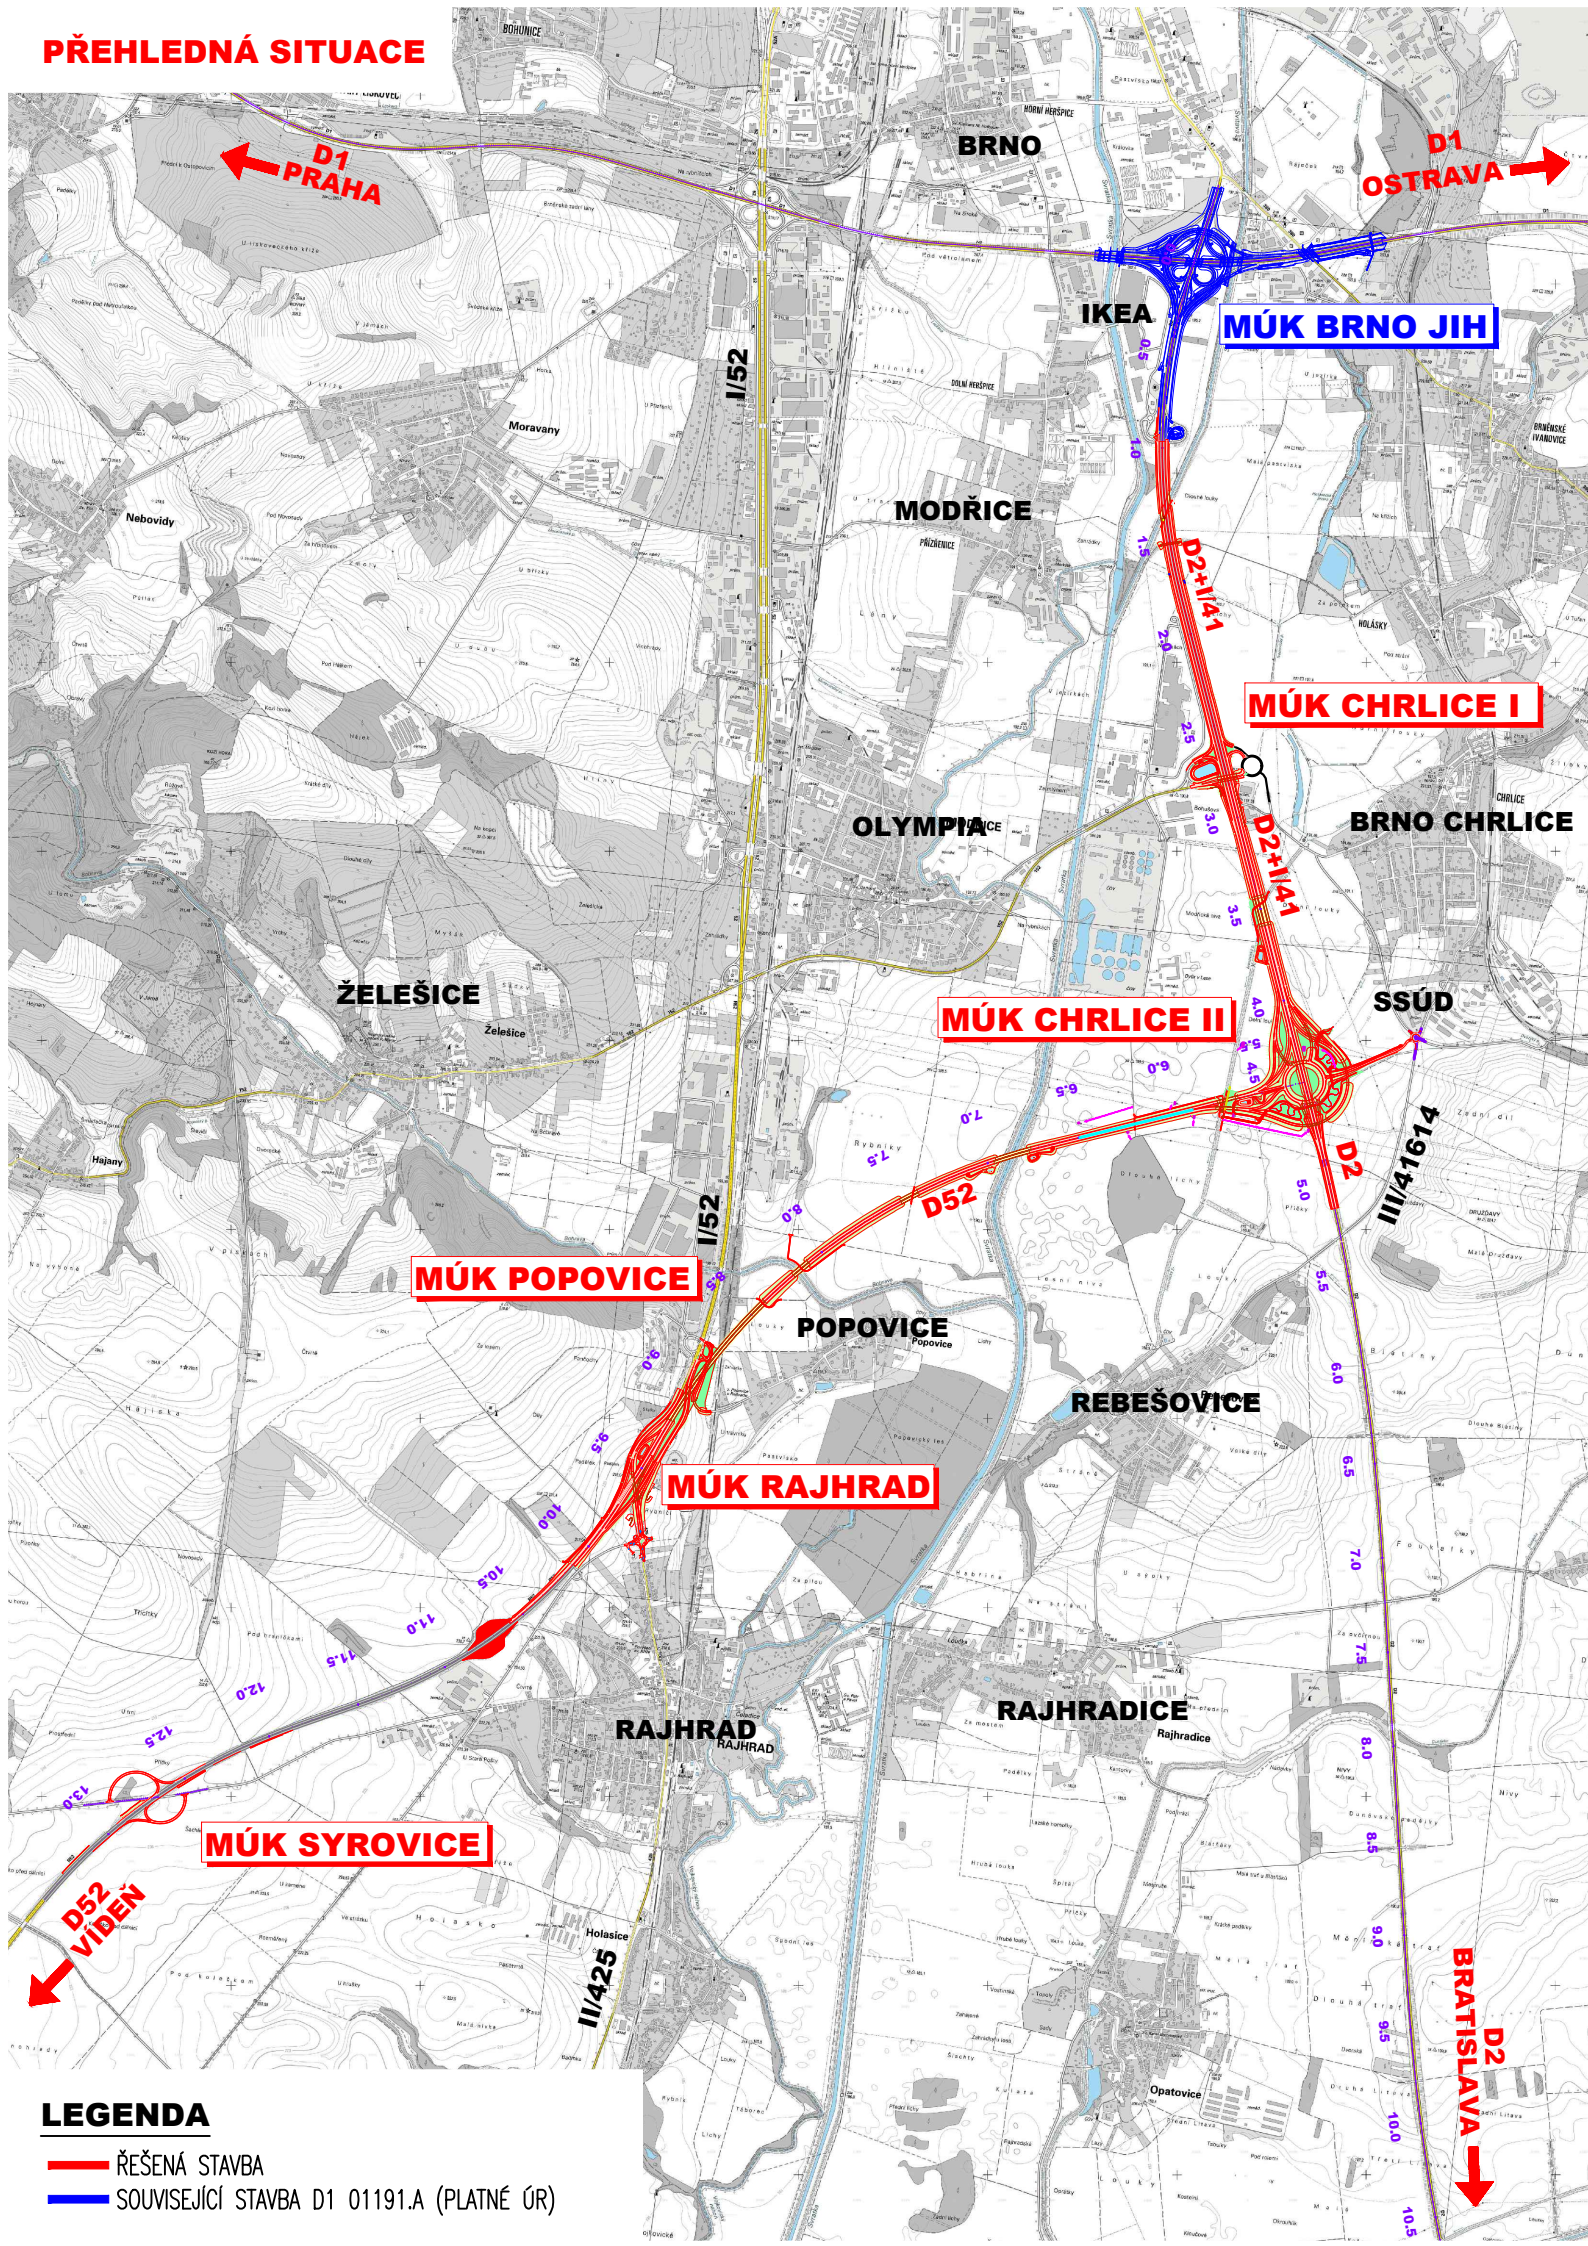


TES

SOUŘADNICOVÝ SYSTÉM S-JTSK; VÝŠKOVÝ SYSTÉM BPV

B

INVESTOR

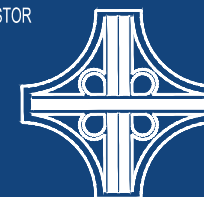

ŘEDITELSTVÍ SILNIC A DÁLNIC ČR
ZÁVOD BRNO

ZHOTOVITEL PD

RS PP - MORAVA 2017

Vedoucí člen sdružení: DOPRAVOPROJEKT Ostrava a.s.

ČÍSLO SMLOUVY OBJEDNATELE: 03PT-003540

ČÍSLO SMLOUVY ZHOTOVITELE: 180221

HLAVNÍ PROJEKTANT

PK OSSENDORF s.r.o.

Tomešova 1, 602 00 BRNO



PROJEKTOVÁ KANCELÁŘ
OSSENDORF
BRNO

HLAVNÍ INŽENÝR PROJEKTU

ING. JAN OSSENDORF

HLAVNÍ KOORDINÁTOR PROJEKTU

ING. VLASTISLAV NOVÁK, Ph.D.

VEDOUCÍ PROJEKTU

ING. JAKUB NYKODYM

ČÍSLO ZAKÁZKY

2016 342.10

ODPOVĚDNÁ SKUPINA

ATELIÉR III

ZODPOVĚDNÝ PROJEKTANT

ING. ČENĚK NOHEL

VYPRACOVAL

ING. ČENĚK NOHEL

Kontroloval

ING. VÍT TACHOVSKÝ



PROJEKTOVÁ KANCELÁŘ
OSSENDORF
BRNO

KRAJ: JIHO-MORAVSKÝ

KAT. ÚZ.: DOLNÍ HERŠPICE, HOLÁŠKY, CHRVICE, MODŘICE, POPOVICE U RAJHRADU, PRÍZŘENICE, RAJHRAD, REBEŠOVICE, SYROVICE

DATUM

03 / 2020

AKCE/STAVBA

FORMÁT

2 A4

D52 BRNO, JIŽNÍ TANGENTA VČETNĚ ZKAPACITNĚNÍ D2

B - VÝKRESY

STUPEŇ PD

TES

ČÍSLO ZAKÁZKY

2016 342.10

MĚŘITKO

1:40 000

ČÁST PD/PŘÍLOHA

PŘEHLEDNÁ SITUACE

ČÍSLO PARÉ

ČÍSLO PD/PŘÍLOHY

B.1a

LEGENDA

- ŘEŠENÁ STAVBA
- SOUVISEJÍCÍ STAVBA D1 01191.A (PLATNÉ ŮR)