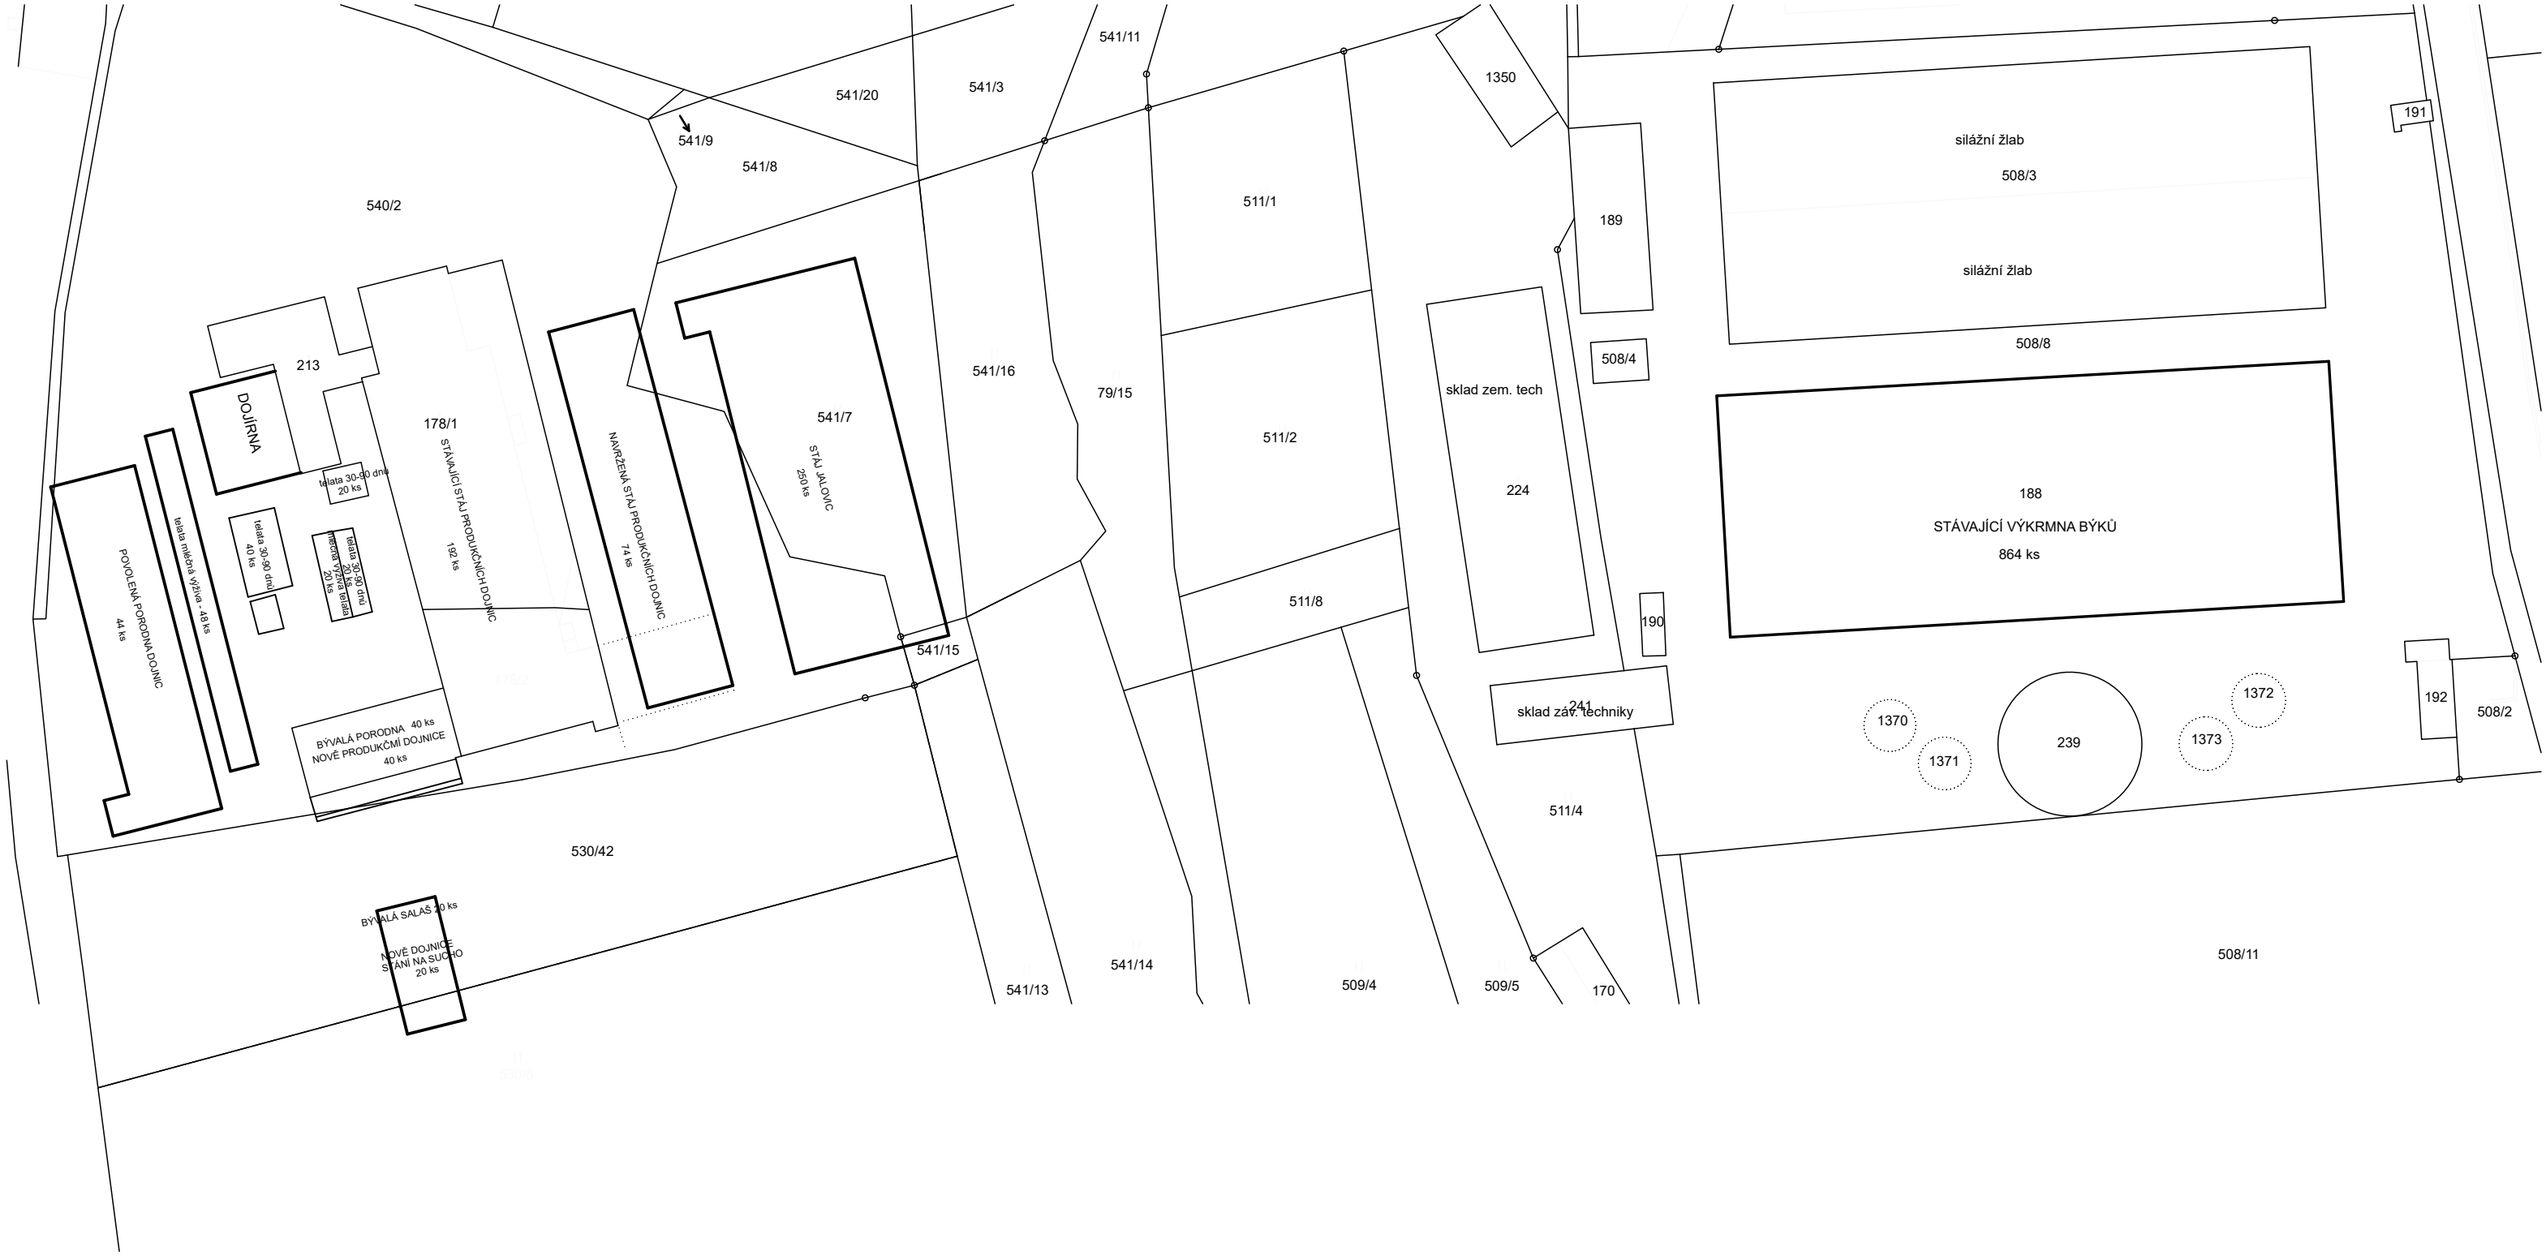
541/11
1350
541/20
541/3
541/9
541/8
540/2
511/1
189
191
silážní žlab
508/3
silážní žlab
508/8
213
DOJÍRNA
541/16
79/15
541/7
STÁJ JALOVIC
250 ks
sklad zem. tech
224
508/4
178/1
STÁVAJÍCÍ STÁJ PRODUKČNÍCH DOJNIC
192 ks
NAVRŽENÁ STÁJ PRODUKČNÍCH DOJNIC
74 ks
telata 30-90 dnů
20 ks
511/2
188
STÁVAJÍCÍ VÝKRMNA BÝKŮ
864 ks
telata 30-90 dnů
40 ks
telata 30-90 dnů
telata mléčná výživa
20 ks
POVOLENÁ PORODNA DOJNIC
44 ks
telata mléčná výživa - 48 ks
511/8
190
541/15
sklad zám. techniky
241
1372
1370
239
1373
1371
192
508/2
BÝVALÁ PORODNA 40 ks
NOVÉ PRODUKČMÍ DOJNICE
40 ks
511/4
530/42
BÝVALÁ SALAŠ 20 ks
NOVÉ DOJNICE
STÁNÍ NA SUCHO
20 ks
541/13
541/14
509/4
509/5
170
508/11