# PŮDORYS 1. NP – ČÁST "A"

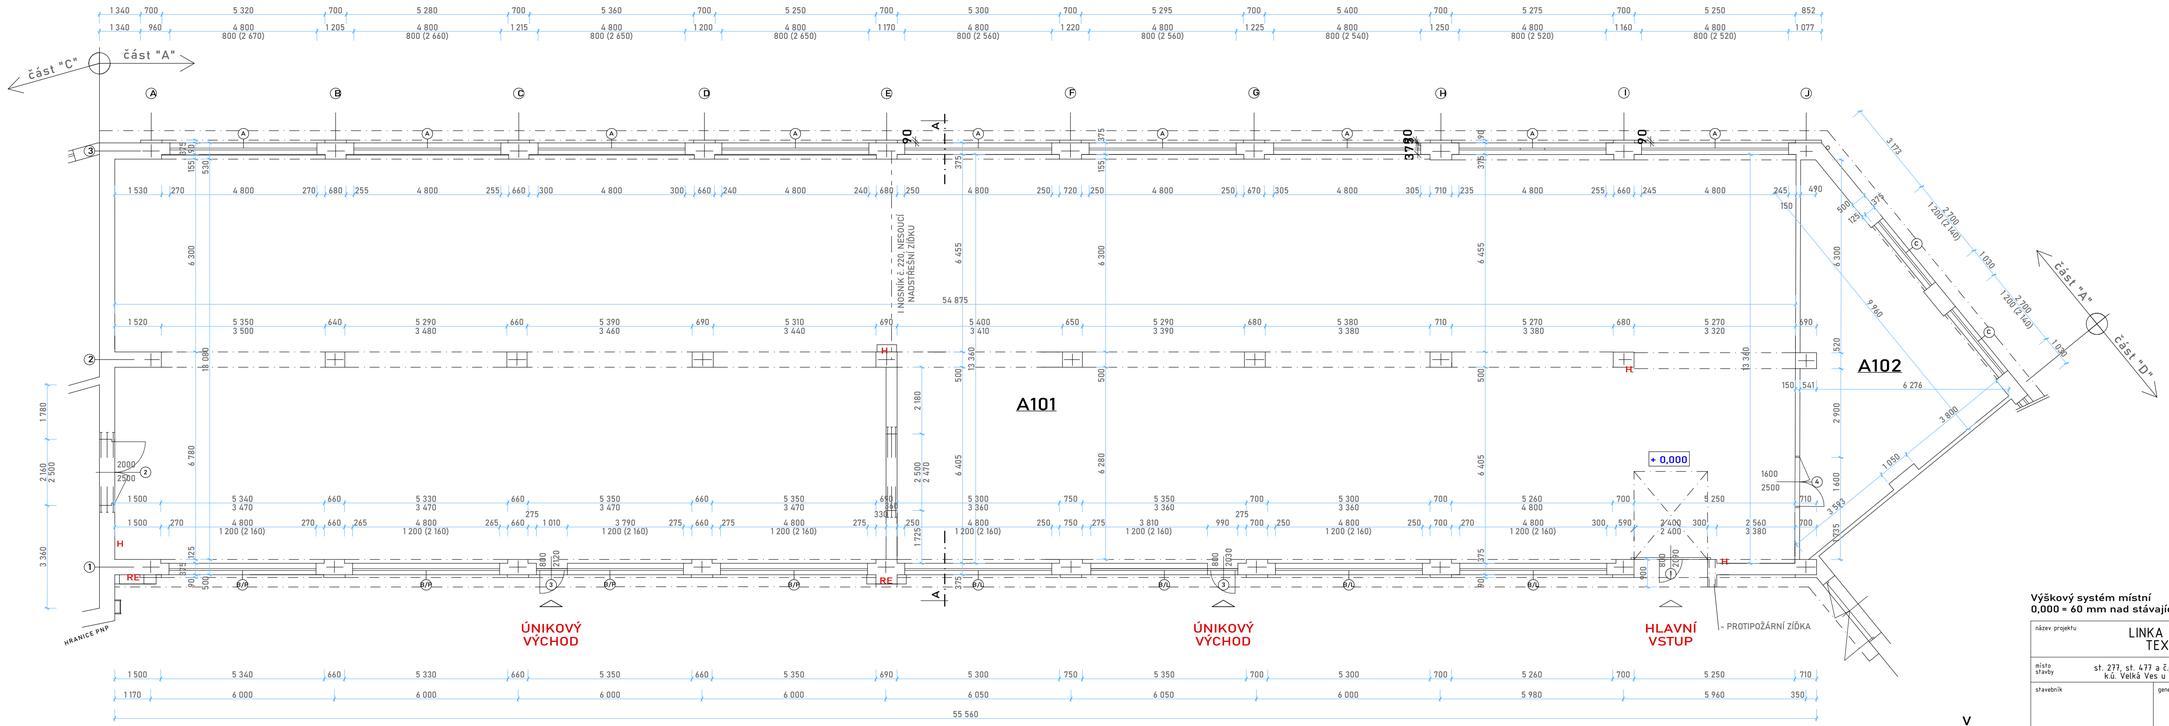


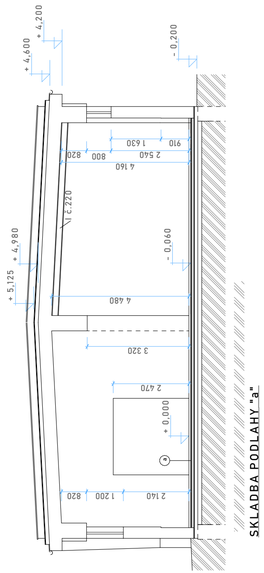


**Výškový systém místní**
**0,000 = 60 mm nad stávajícím prahem**

## LEGENDA MÍSTNOSTÍ

| Číslo | Místnost | Plocha | Podlaha | Stěny | Pracoviště |
|---|---|---|---|---|---|
| A101 | Sklad 1 | 731,1 | drátkobeton | omítka váp. tuková + malba | Vedlejší pracoviště |
| A102 | Sklad 2 | 78,0 | | | |

| | | | |
|---|---|---|---|
| název projektu | LINKA NA ZPRACOVÁNÍ TEXTILNIHO ODPADU | autorizace | odpovědný projektant |
| místo stavby | st. 277, st. 477 a č.p. 887/1 k.ú. Velká Ves u Broumova | stupeň DSP | |
| stavebník | DIAKONIE BROUMOV, Husova č. p. 319, Velká Ves, 55001 Broumov IČO 49289977 | generální projektant ateliér Mosaic s.r.o. Smetanova 336 54901 Nové Město nad Metují IČO 22213584 | Ing. Tomáš Verner +420 777 484 487 tomas@atelier-mosaic.cz Bezděkov nad Metují 256, 549 31 ČKAIT 0602554 |
| výkres | Půdorys 1.NP – část "A" | část D | VÝKRESOVÁ ČÁST |
| | | datum zhotovení 10.2025 | měřítko 1:120, 1:100, 1:75 |
| | | číslo výkresu D.1.1.1. | paré |