




POHLED ZÁPADNÍ

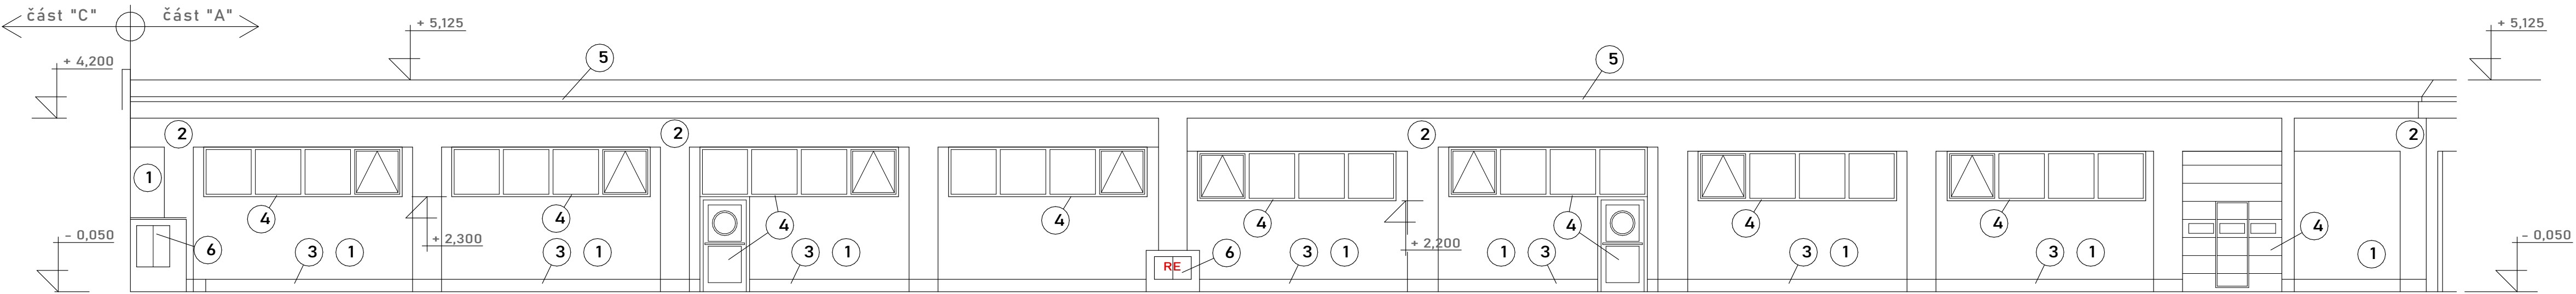

POHLED VÝCHODNÍ

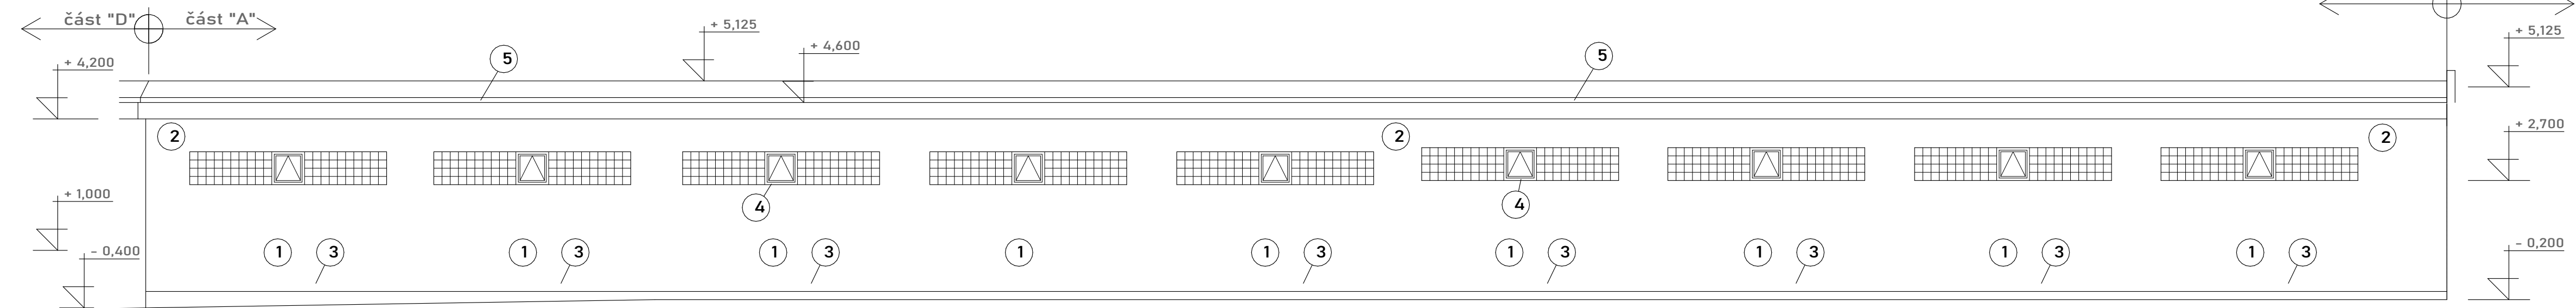

POHLED JIHOVÝCHODNÍ

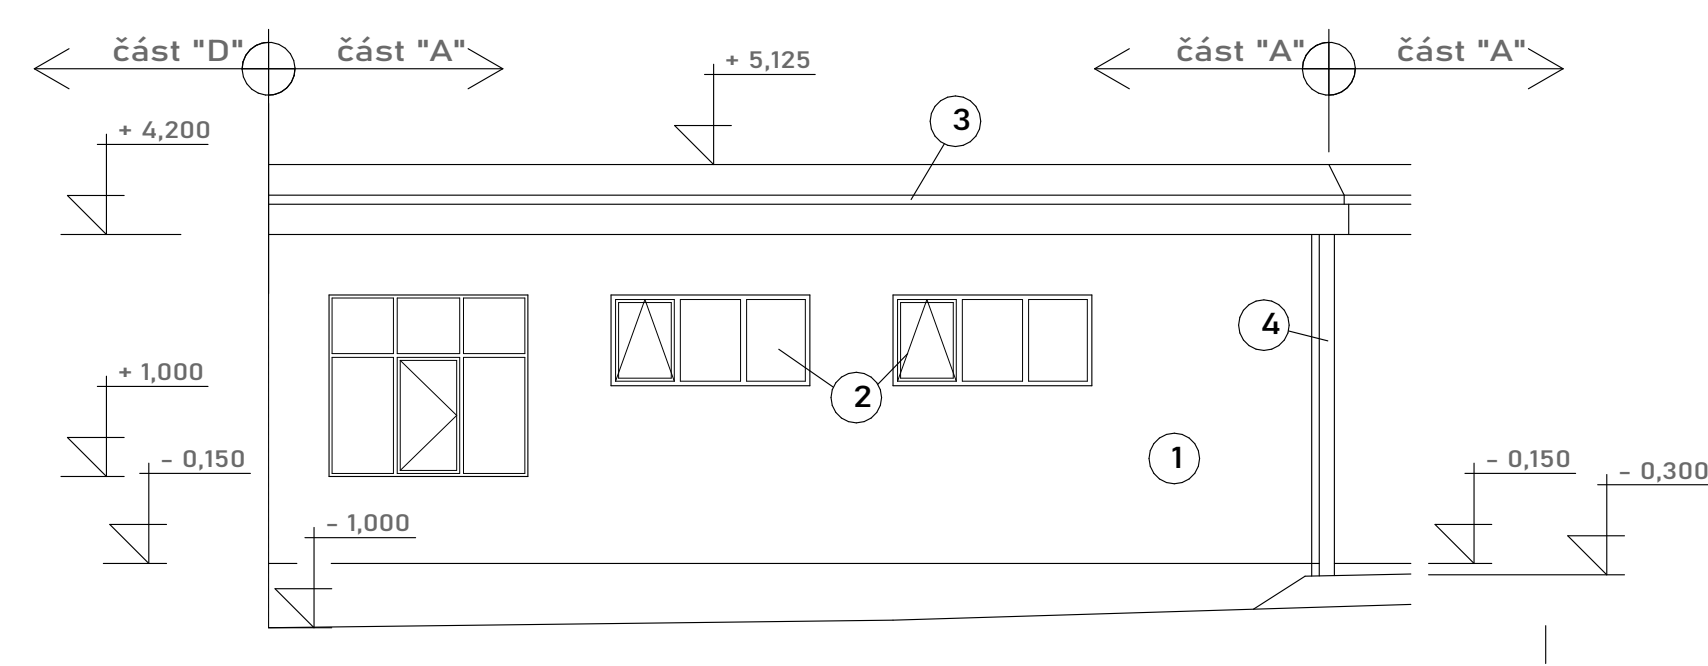

LEGENDA MATERIÁLŮ A POVRCHŮ

- 1 OMÍTKA - ODSŤÍN BARVY OKROVÁ, SVĚTLÁ
- 2 OMÍTKA - ODSŤÍN BARVY OKROVÁ, TMAVÁ
- 3 KERAMICKÝ OBKLAD BARVA PÍSKOVÁ
- 4 VÝPLNĚ OTVORŮ, OKNA PLASTOVÁ, BARVA BILÁ
- 5 KLEMPÍŘSKÉ PRVKY TITANZINEK, BARVA ŠEDÁ

Výškový systém místní
0,000 = 60 mm nad stávajícím prahem

název projektu LINKA NA ZPRACOVÁNÍ TEXTILNÍHO ODPADU		autorizace		odpovědný projektant	
místo stavby	st. 277, st. 477 a č.p.p. 887/1 k.ú. Velká Ves u Broumova	stupeň	DSP	Ing. Tomáš Verner +420 777 484 487 tomas@ateliermosaic.cz Bezdekov nad Metují 256, 549 31 ČKAIT 0602554	
stavebník	generální projektant				
DIAKONIE BROUMOV, Husova č. p. 319, Velká Ves, 55001 Broumov IČO 49289977		atelier Mosaic s.r.o. Smetanova 336 54901 Nové Město nad Metují IČO 22217584		část D VÝKRESOVÁ ČÁST	
výkres		datum zhotovení	měřítko	číslo výkresu	paré
Pohledy – část “A”		10.2025	1:100	D.1.1.2.	