

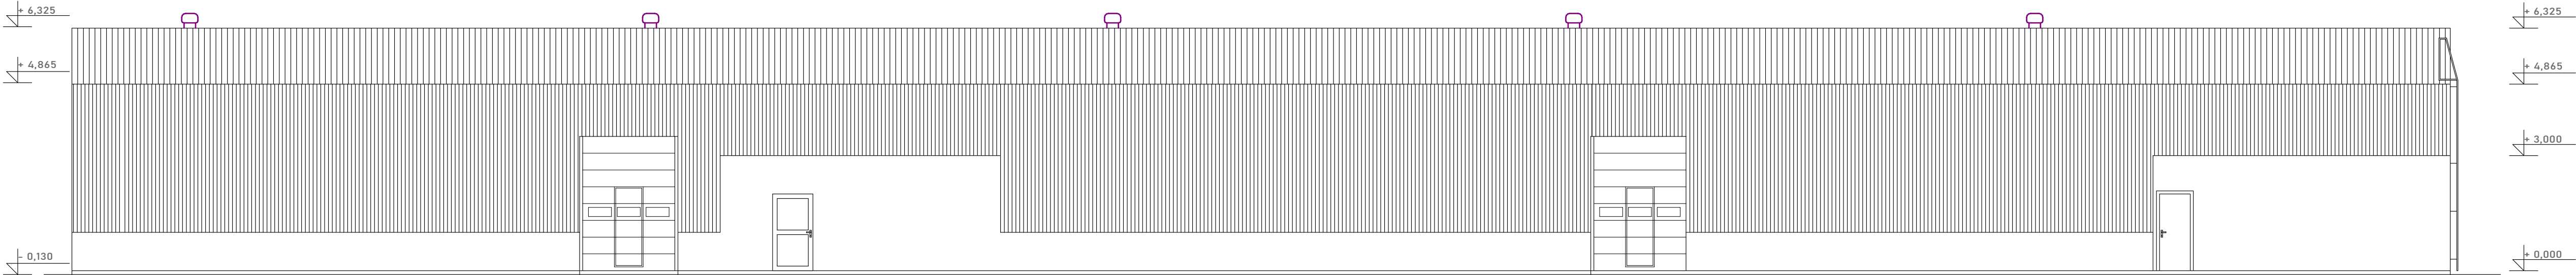


POHLED ZÁPADNÍ BEZ PŘÍSTŘEŠKU - NOVÝ STAV

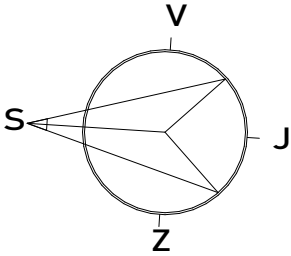

POHLED ZÁPADNÍ - NOVÝ STAV

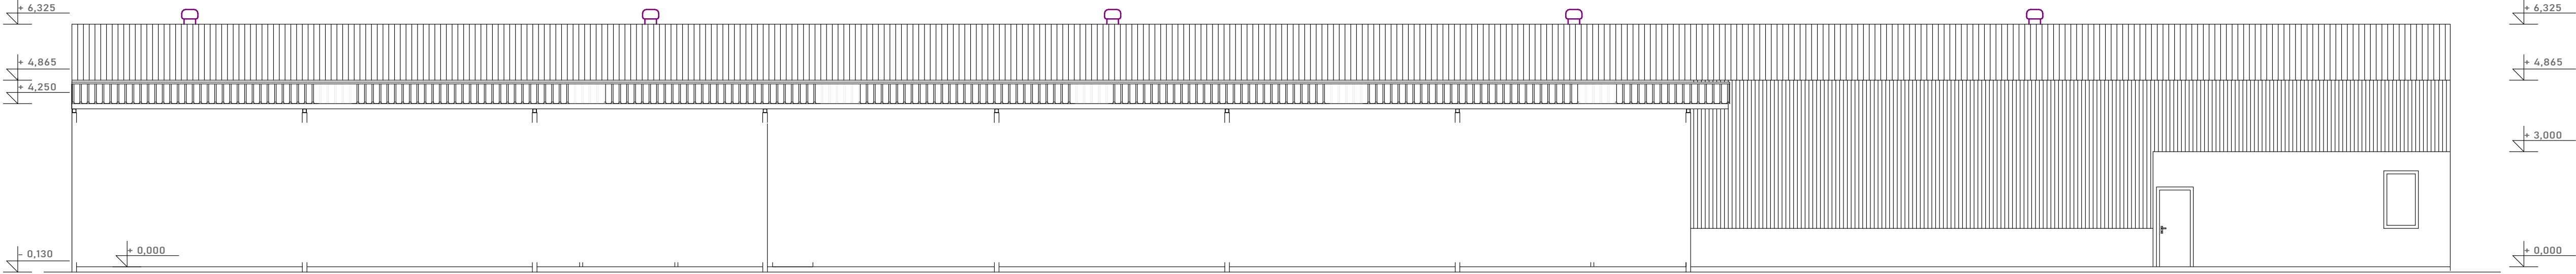

název projektu LINKA NA ZPRACOVÁNÍ TEXTILNÍHO ODPADU			autorizace		odpovědný projektant Ing. Tomáš Verner +420 777 484 487 tomas@ateliermosaic.cz Bezdekov nad Metují 256, 549 31 ČKAIT 0602554		
místo stavby	st. 277, st. 477 a č.p.p. 887/1 k.ú. Velká Ves u Broumova						stupeň DSP
stavebník DIAKONIE BROUMOV, Husova č. p. 319, Velká Ves, 55001 Broumov IČO 49289977		generální projektant atelier Mosaic s.r.o. Smetanova 336 54901 Nové Město nad Metují IČO 22217584					
část D			VÝKRESOVÁ ČÁST				
výkres Pohledy část "B"			datum zhotovení 10.2025	měřítko 1:100	číslo výkresu D.1.2.2.	paré	