




POHLED VÝCHODNÍ - STÁVAJÍCÍ STAV, NOVÝ STAV

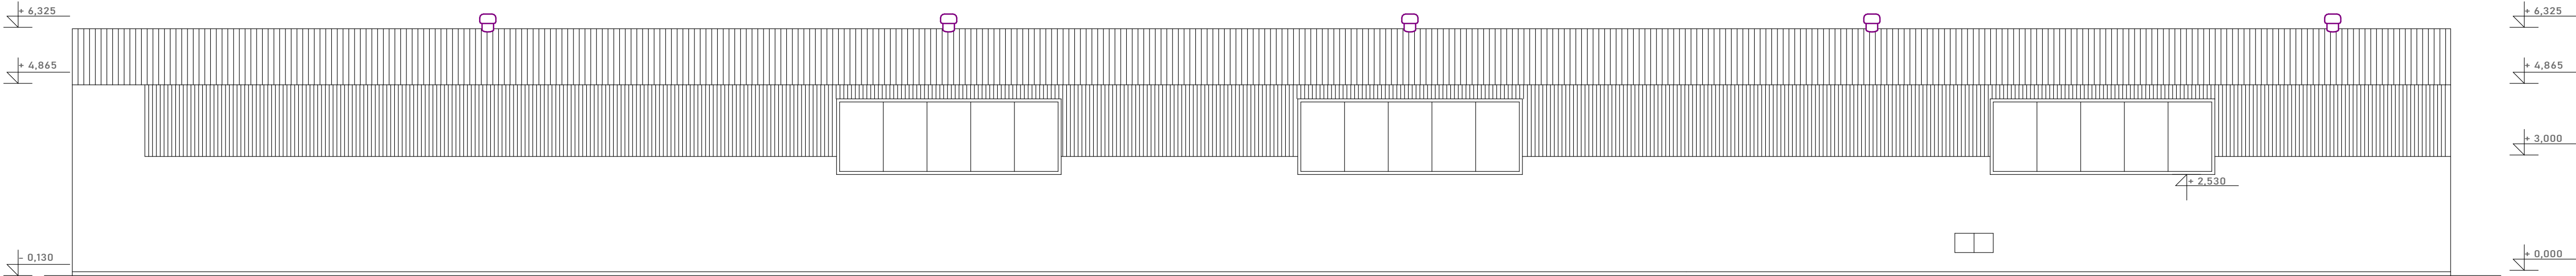

POHLED SEVERNÍ - NOVÝ STAV

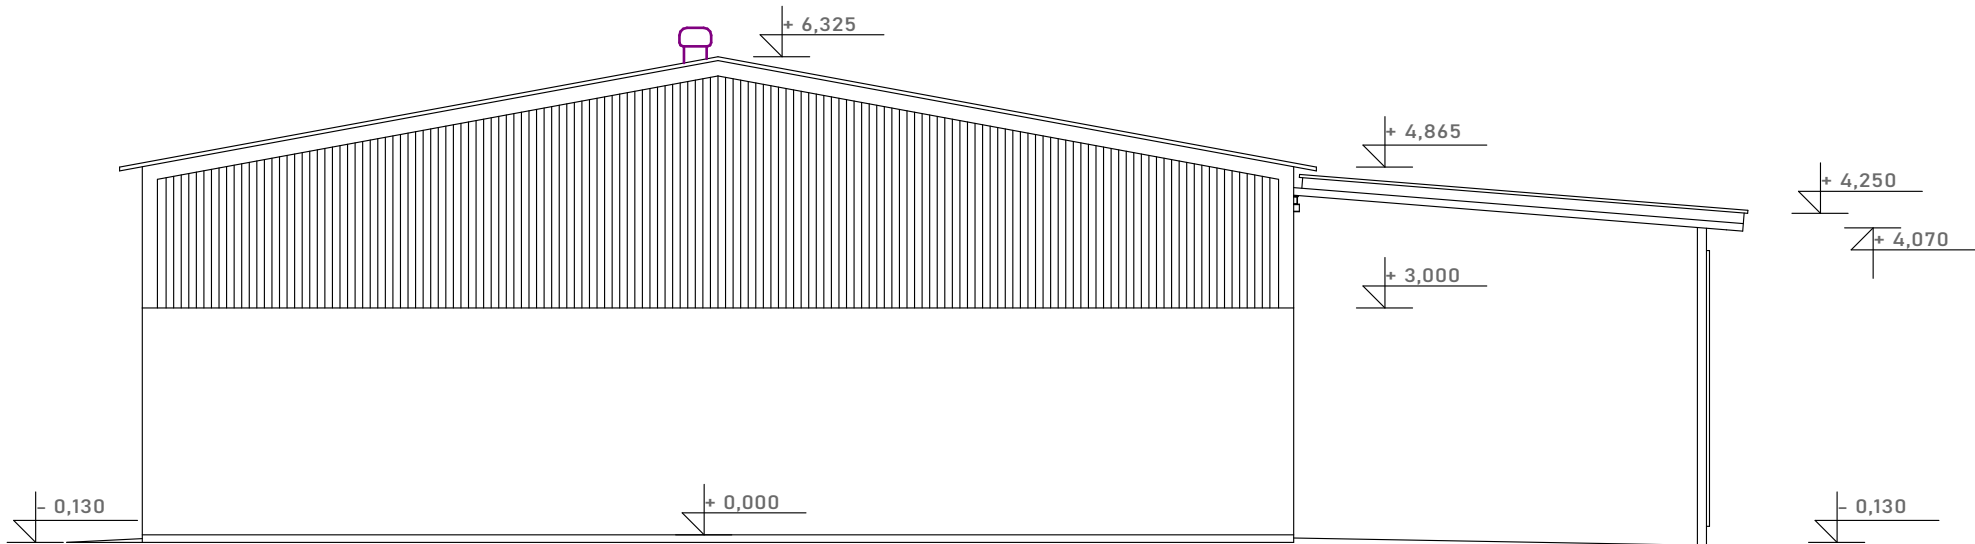

POHLED JINÍ - NOVÝ STAV

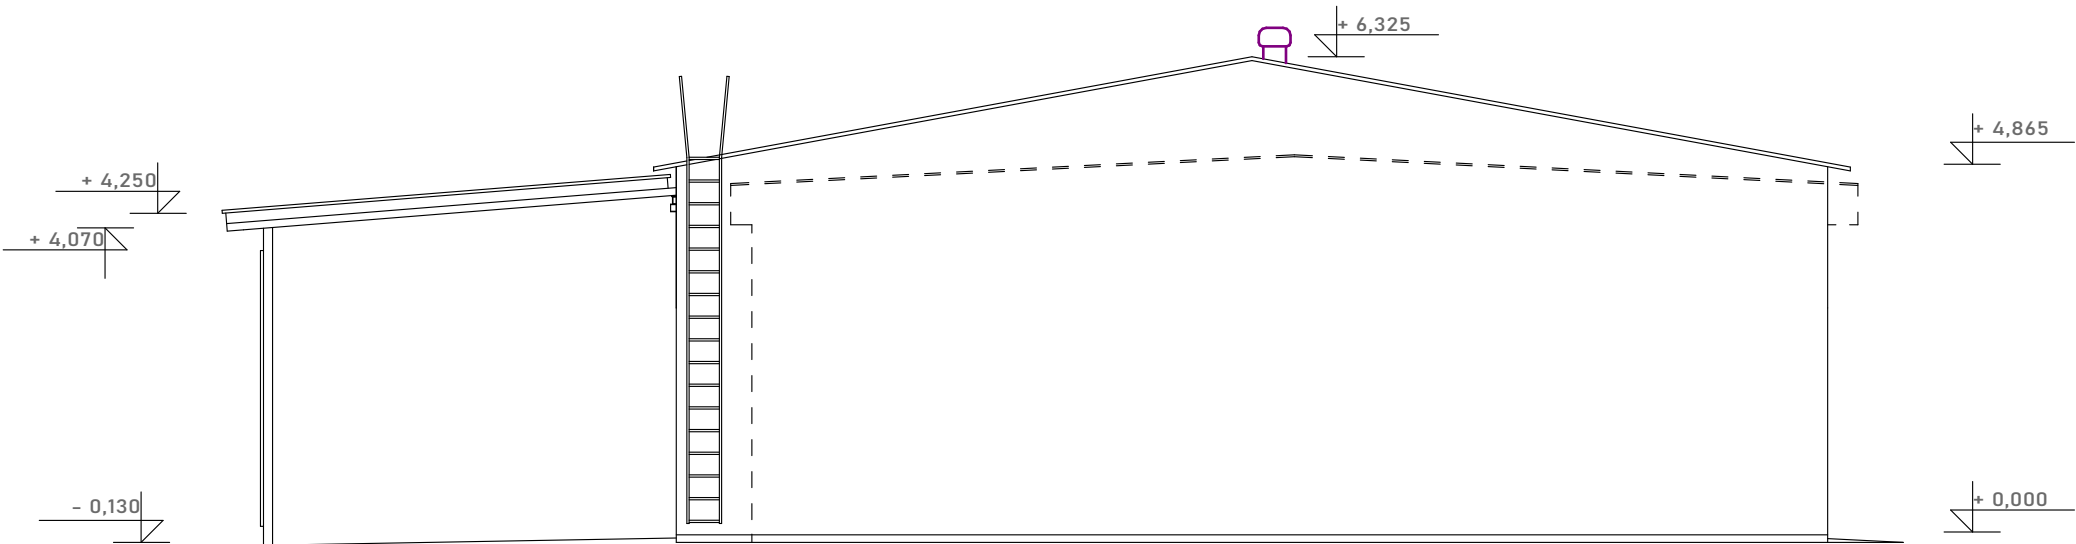

název projektu		LINKA NA ZPRACOVÁNÍ TEXTILNÍHO ODPADU		autorizace	odpovědný projektant
místo stavby	st. 277, st. 477 a č.p.p. 887/1 k.ú. Velká Ves u Broumova		stupeň DSP		
stavebník		generální projektant			
DIAKONIE BROUMOV, Husova č. p. 319, Velká Ves, 55001 Broumov IČO 49289977		atelier Mosaic s.r.o. Smetanova 336 54901 Nové Město nad Metují IČO 22217584		část D	Ing. Tomáš Verner +420 777 484 487 tomas@ateliermosaic.cz Bezdekov nad Metují 256, 549 31 ČKAIT 0602554
		VÝKRESOVÁ ČÁST			
výkres		datum zhotovení	měřítko	číslo výkresu	paré
Pohledy 2 část "B"		10.2025	1:100	D.1.2.3.	