
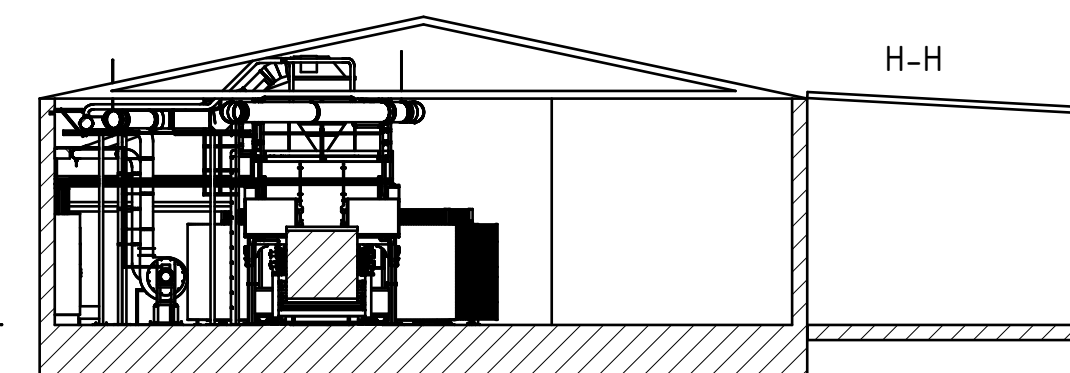
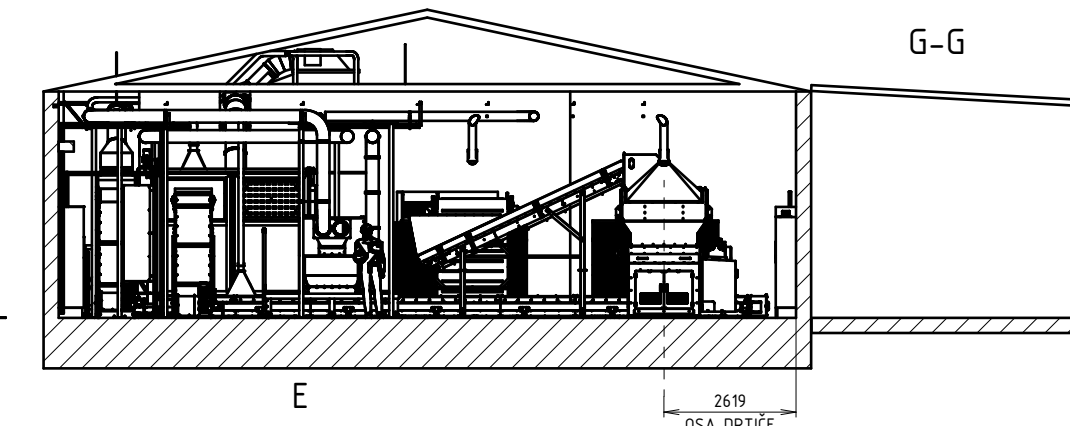
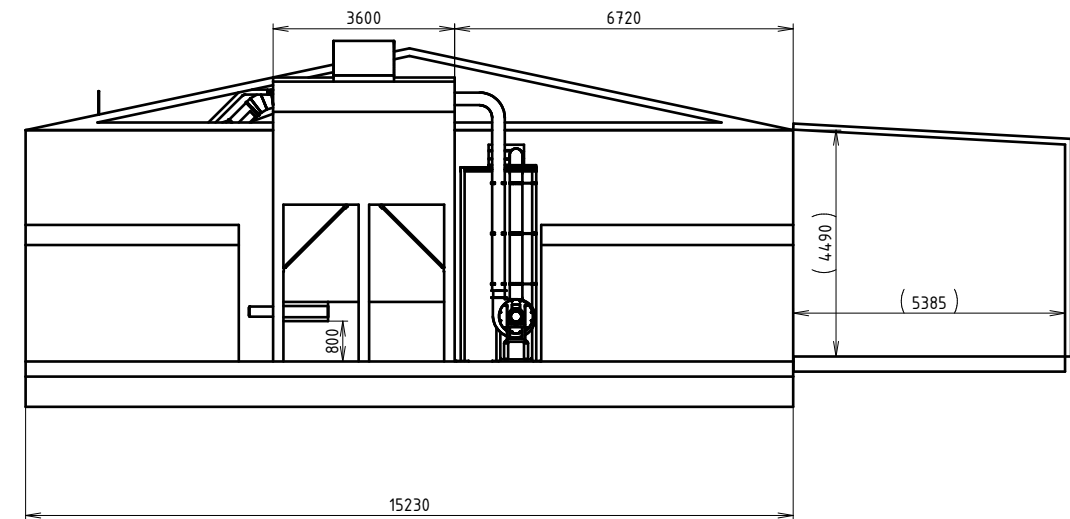
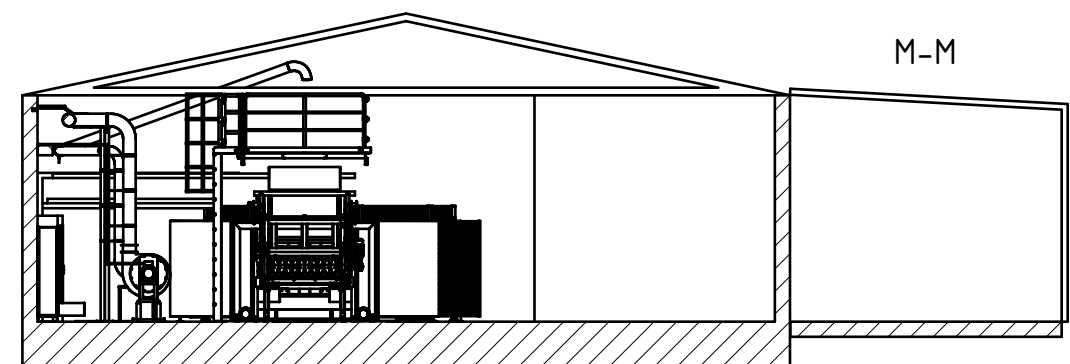
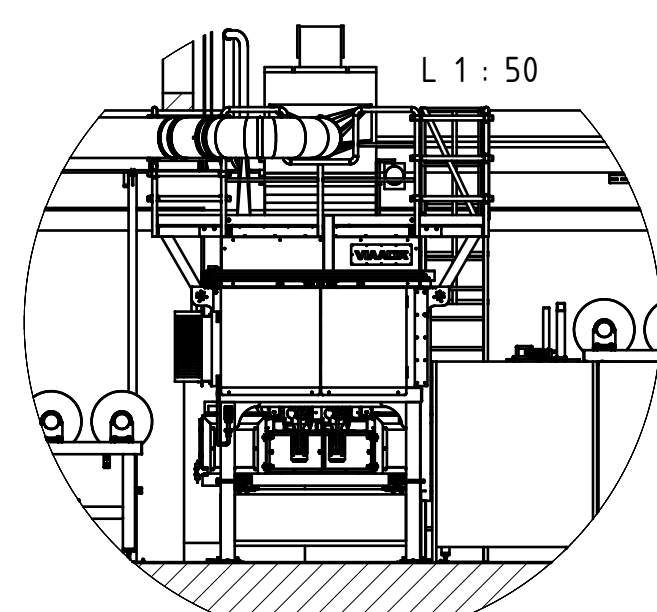
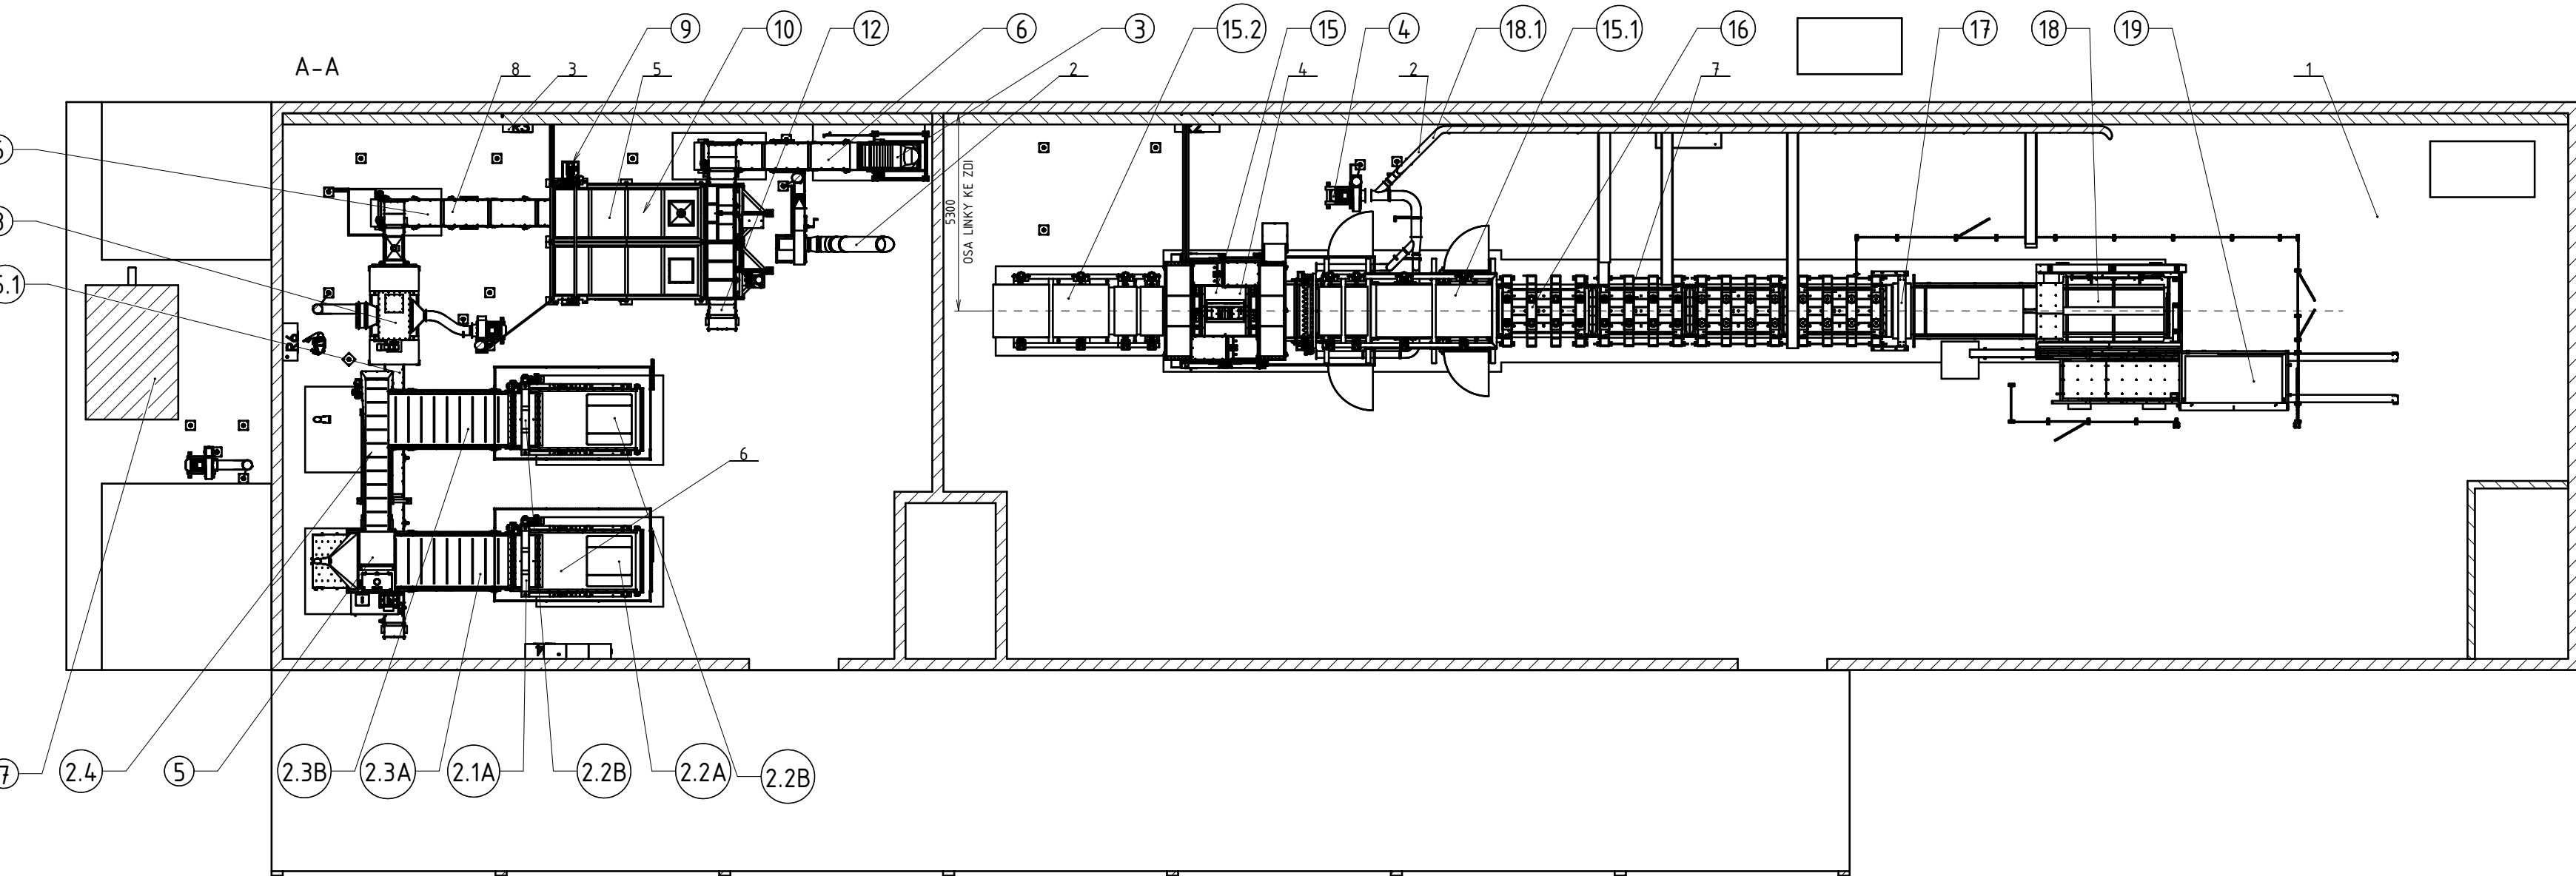
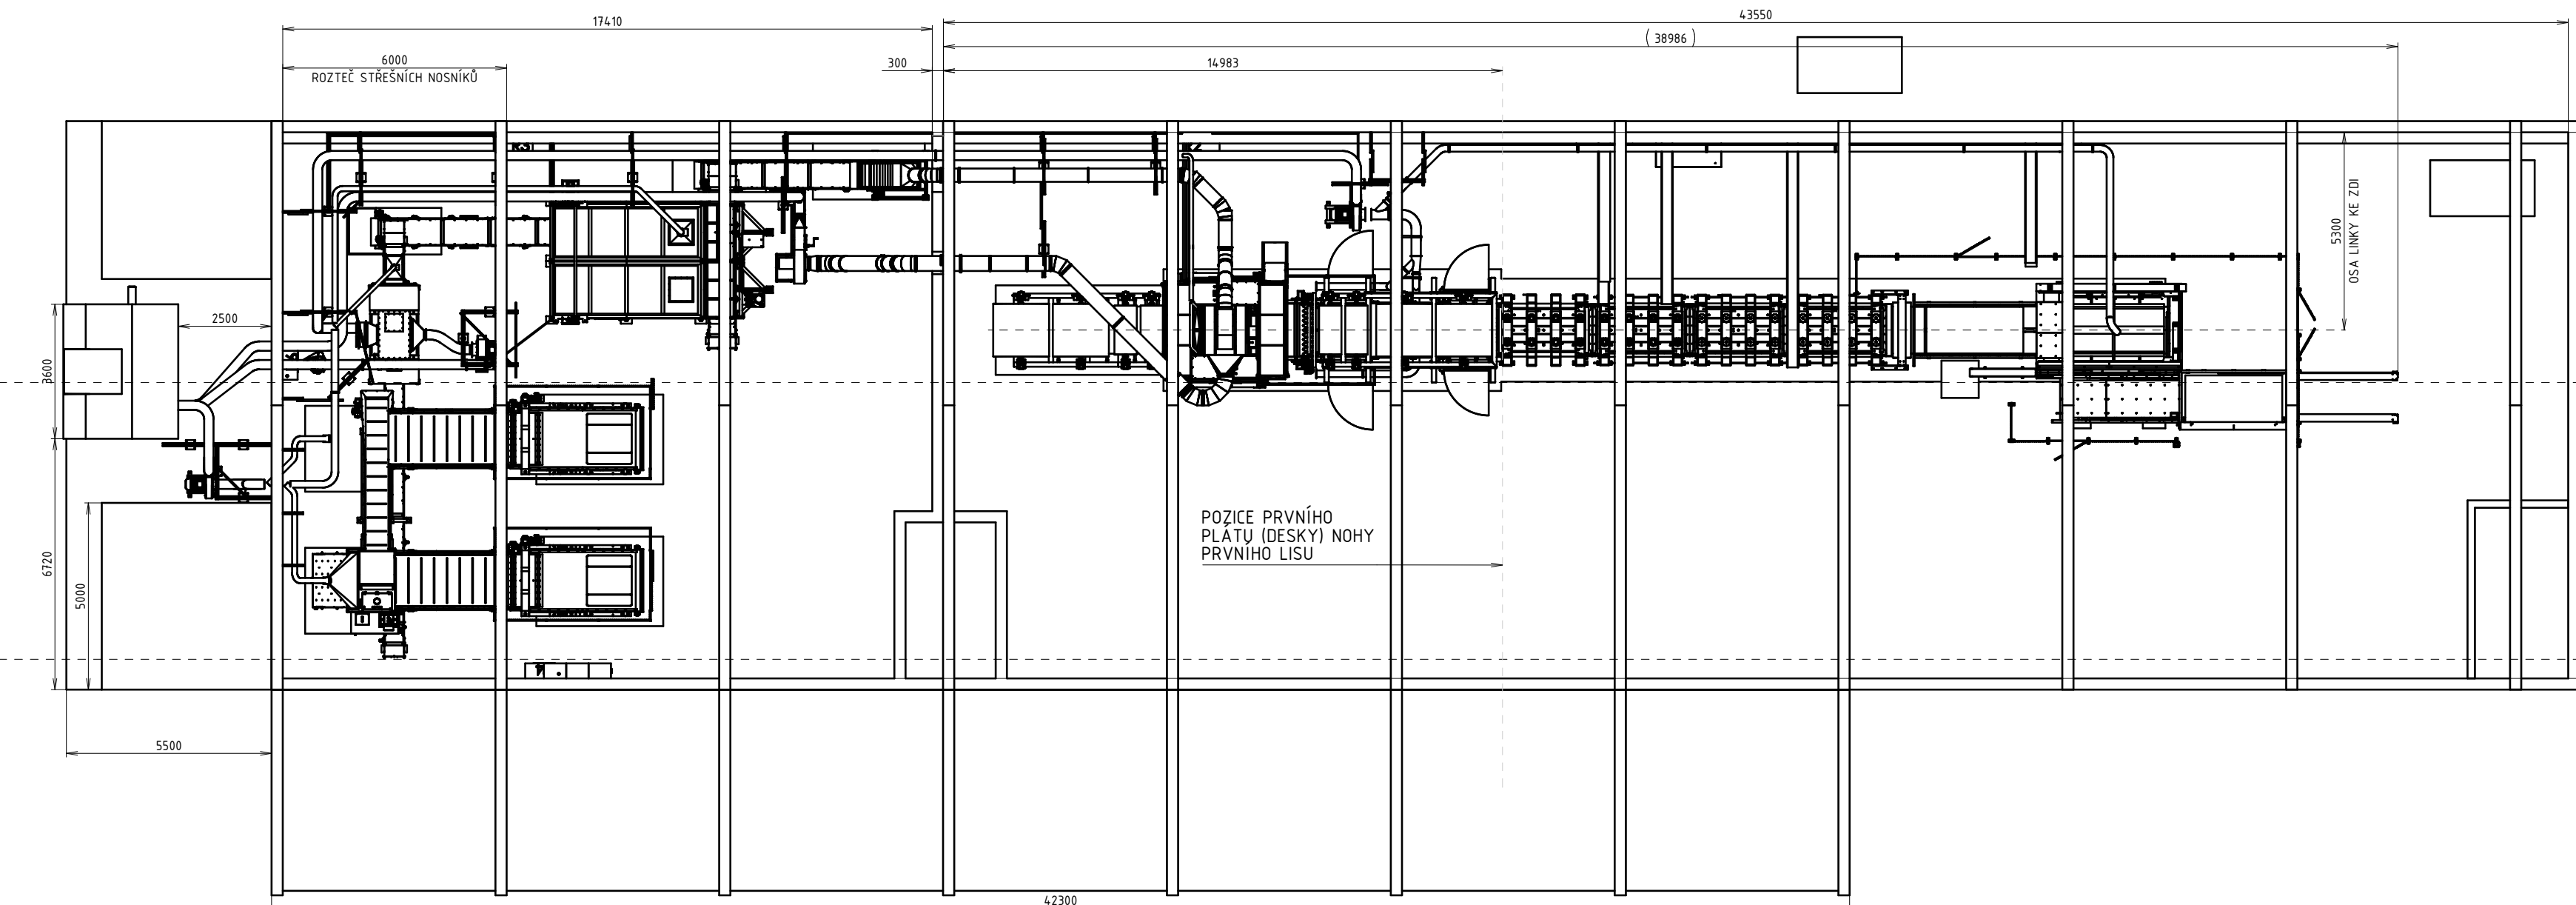
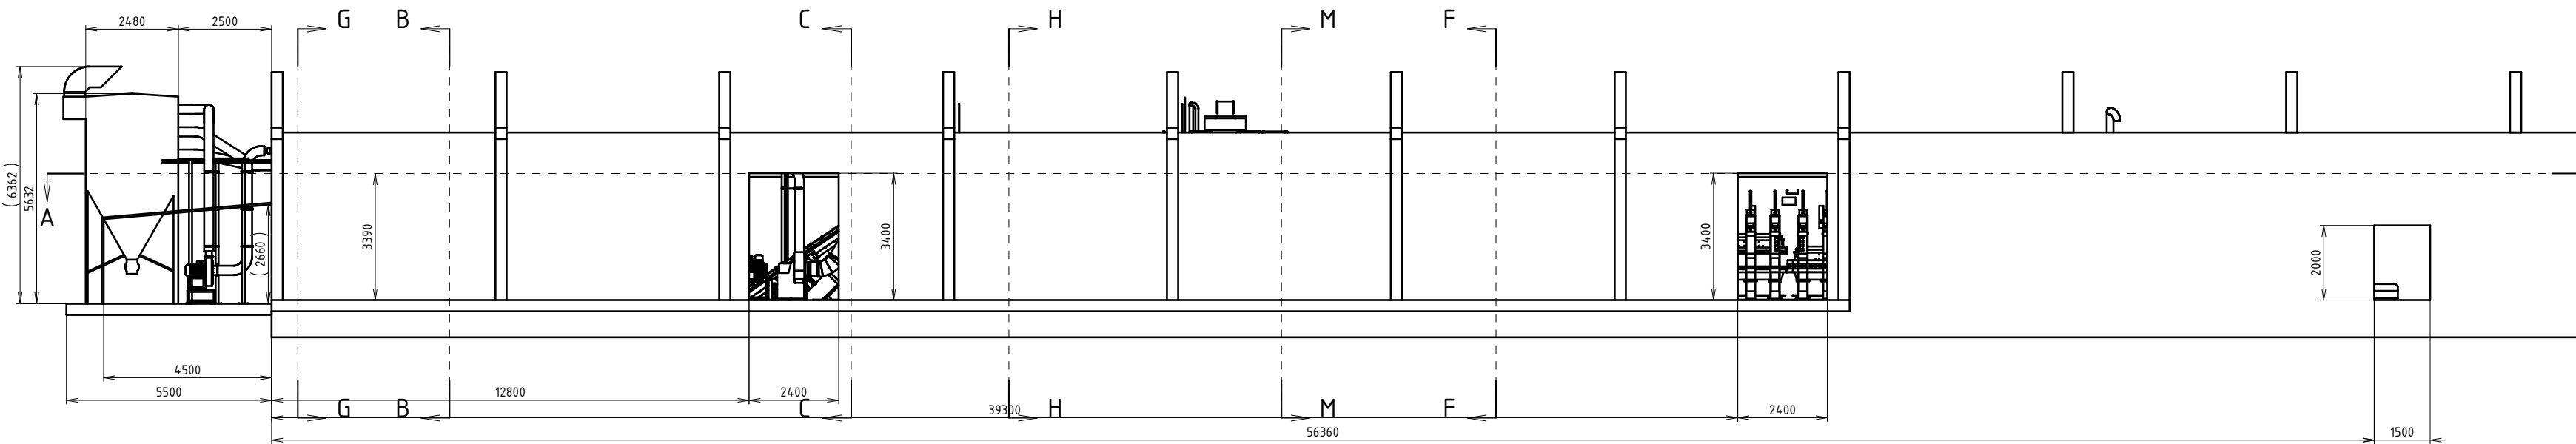
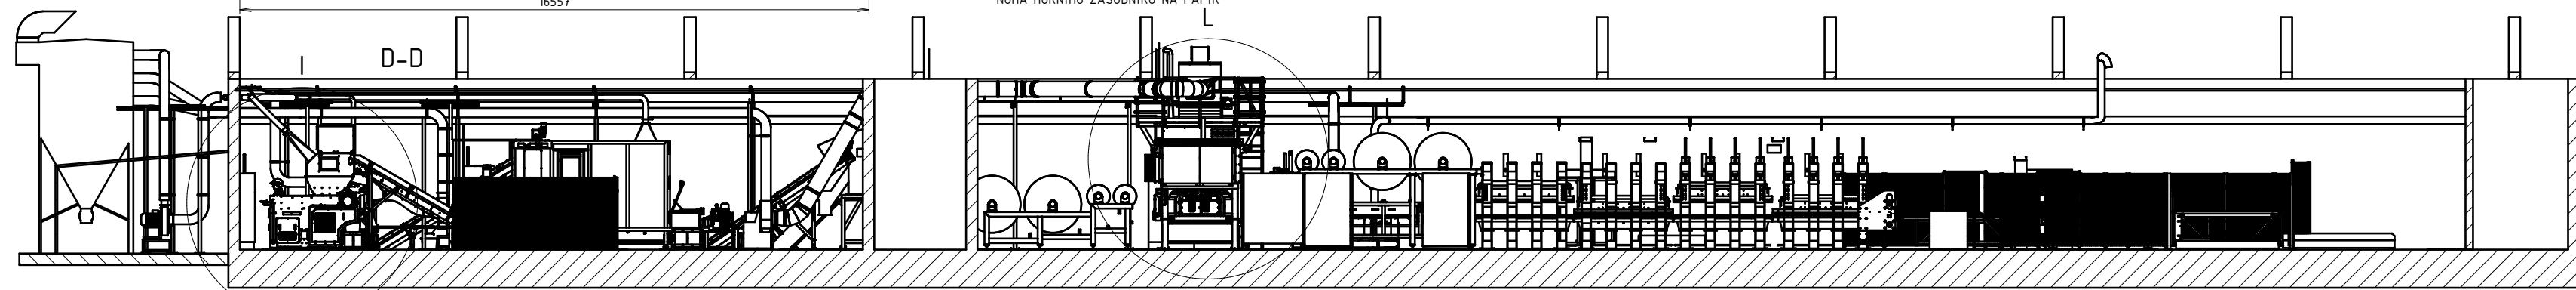
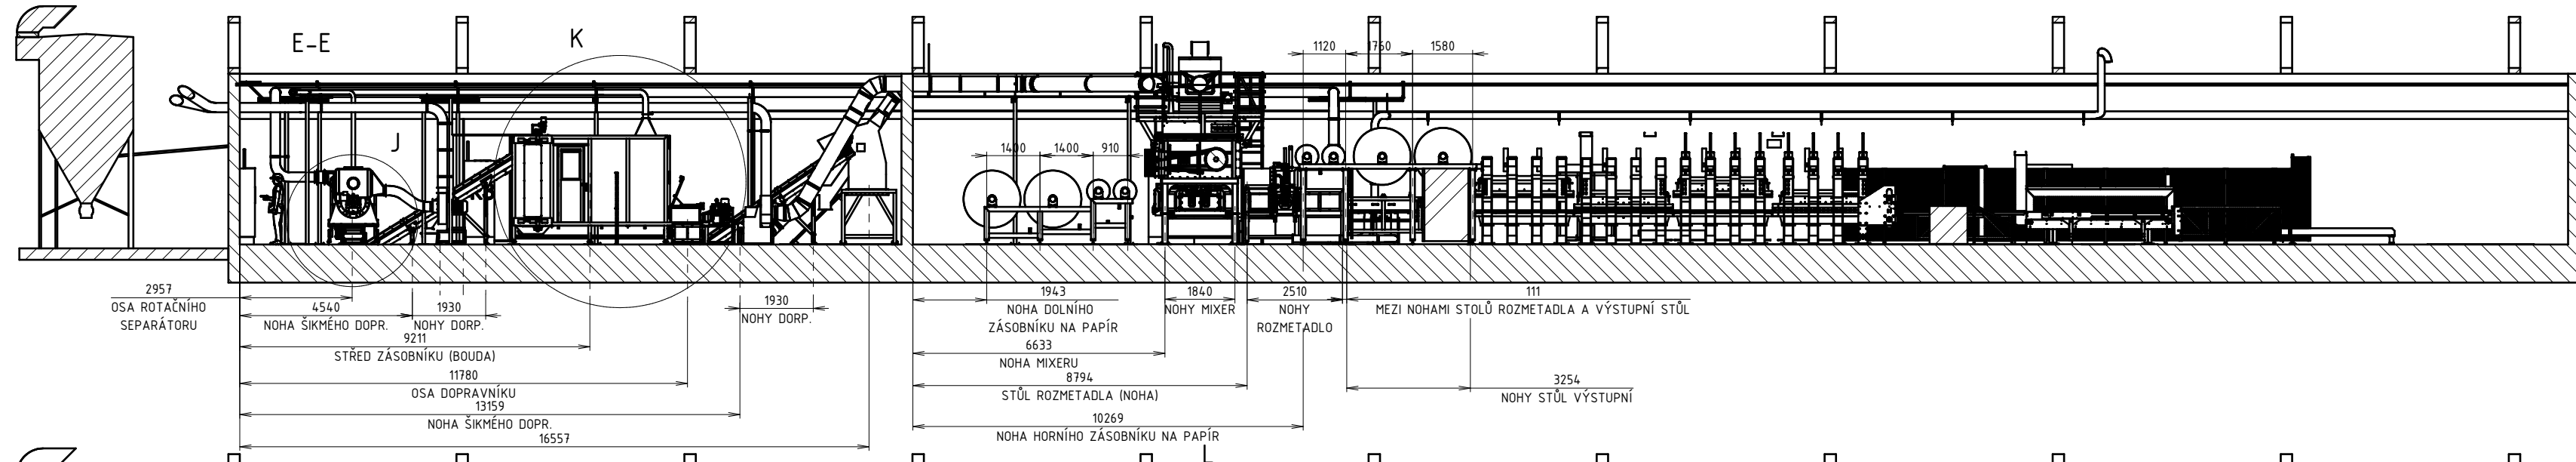
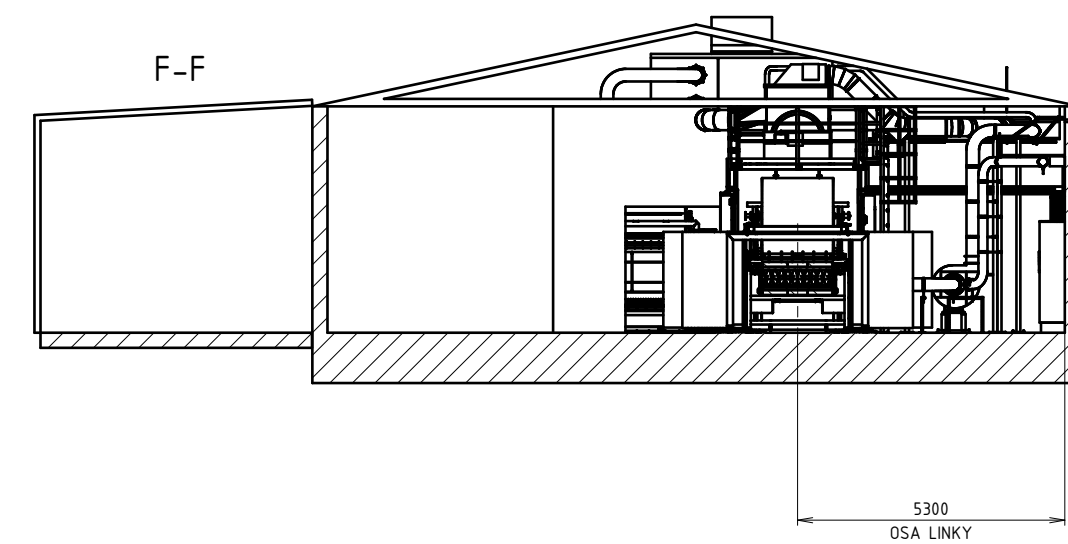
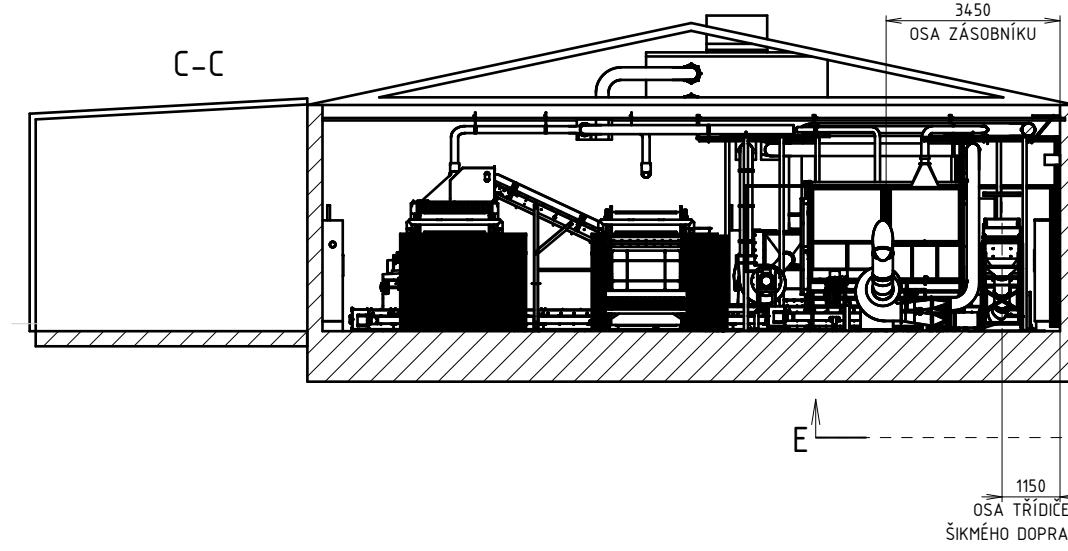
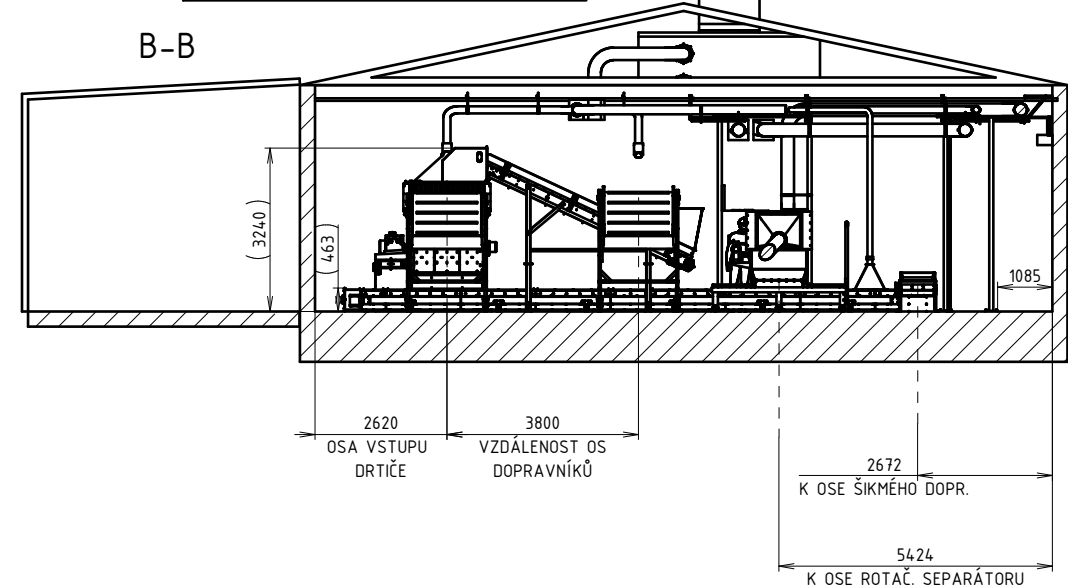
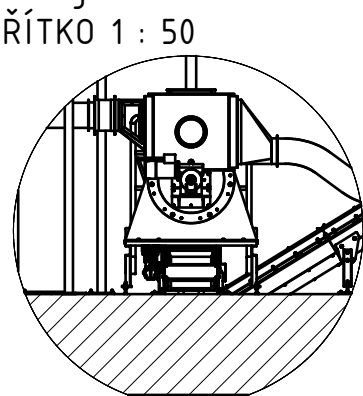
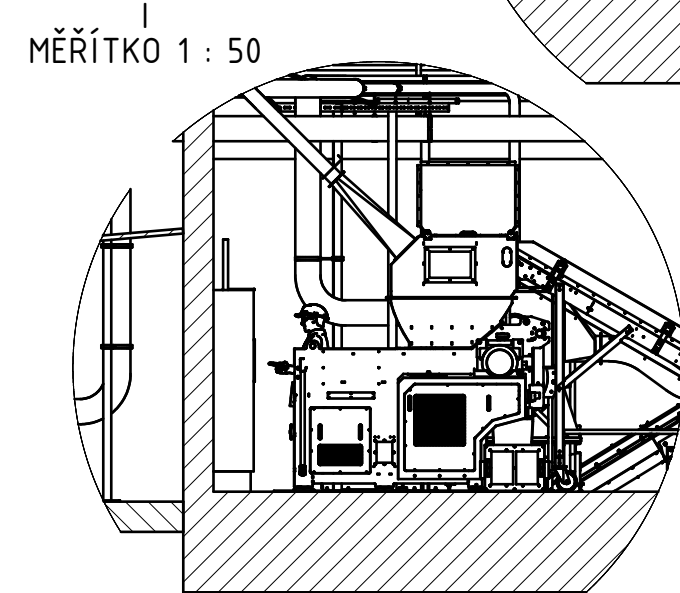


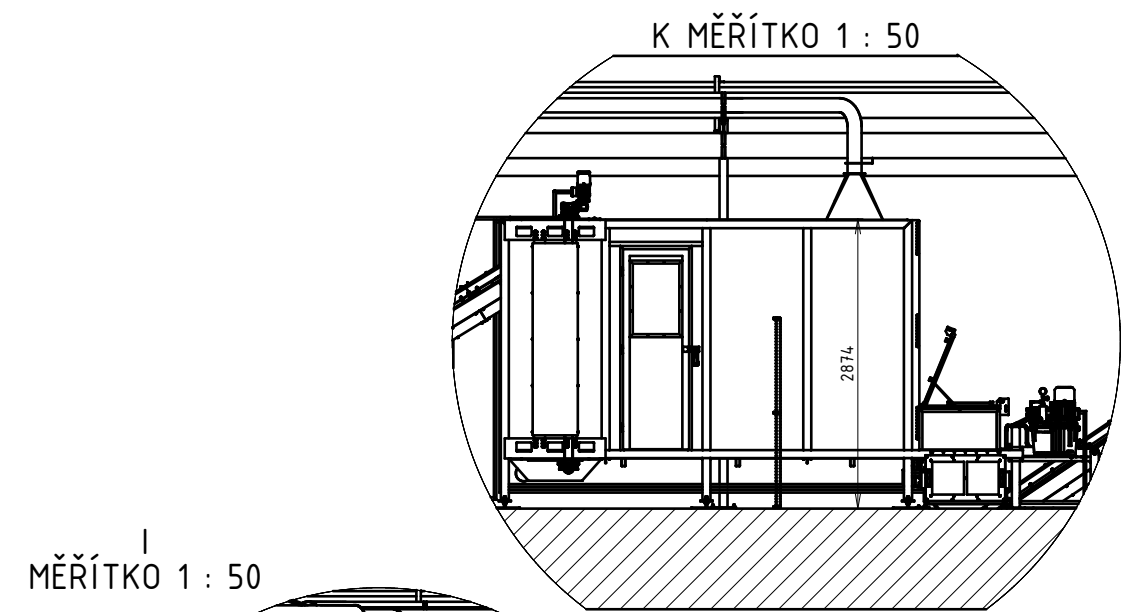

POZICE VYZNAČNÉ V KROUŽKU - PŘEHLED STROJŮ	
POZICE	POPIS
1	SKLAD ODPADNÍHO TEXTILU
2	SKLAD ODPADNÍHO POJIVY
3.1A	ROZDROŽOVACÍ BALÍKŮ TEXTIL
3.1B	ROZDROŽOVACÍ BALÍKŮ POJIVO
2.2A	PODÁVAČ TEXTIL
2.2B	PODÁVAČ POJIVO
2.3A	DOPRAVNÍK TEXTIL
2.3B	DOPRAVNÍK POJIVO
2.4	DOPRAVNÍK PŘIPOJOVACÍ
3	HRUBÁ SEPARACE
4	DOPRAVNÍK (Z 3 DO 15)
5	OSTŘECÍ ZAŘÍZENÍ
5.1	DOPRAVNÍK (Z 5 DO 6)
6	DOPRAVNÍK (Z 6 DO 9)
7	ULTIMÁLNÍ
8	DOPRAVNÍK (Z 8.1 A 18.1)
8.1	DOPRAVNÍK (Z 15 DO 8.1)
9	ROZDROŽOVACÍ SYSTÉM
10	ZÁSOBNÍK S DÁVKOVÁNÍM
12	DOPRAVNÍK (Z 10 DO 18-SKUPY DO 3)
15	MIXER S ROZVŘSTOVACÍ
15.1	ZÁSOBNÍK HORNÍHO PAPIRU
15.2	ZÁSOBNÍK DOLNÍHO PAPIRU
16	FORMOVACÍ STANEC
17	TAHACÍ SYSTÉM PRODUKTU
18	FORMOVACÍ PLOŠA
18.1	ODSÁVÁNÍ PLIN IDO 81
19	PALETIZOVÁNÍ

název projektu		autorizace		odpovědný projektant	
LINKA NA ZPRACOVÁNÍ TEXTILNÍHO ODPADU					
místo stavby	st. 277, st. 477 a č.p. 887/1 k.ú. Velká Ves u Broumova	stupeň	DSP		
stavebník	generální projektant				
DIKONIE BŘOUHOV, Nusova č. p. 379 Velká Ves, 55001 Broumov IČO 49289977		atelier Mosaic s.r.o. Smetanova 330 54901 Nové Město nad Metují IČO 22217584		list D	Ing. Tomáš Verner +420 777 484 487 tomas@diakone.cz Bezvěškov nad Metují 256, 549 31 ČKAIT 0602554
výkres		datum zhotovení		načínko	
Technologie část "B"		10.2025	1:150	D.1.2.6.	VÝKRESOVÁ ČÁST