


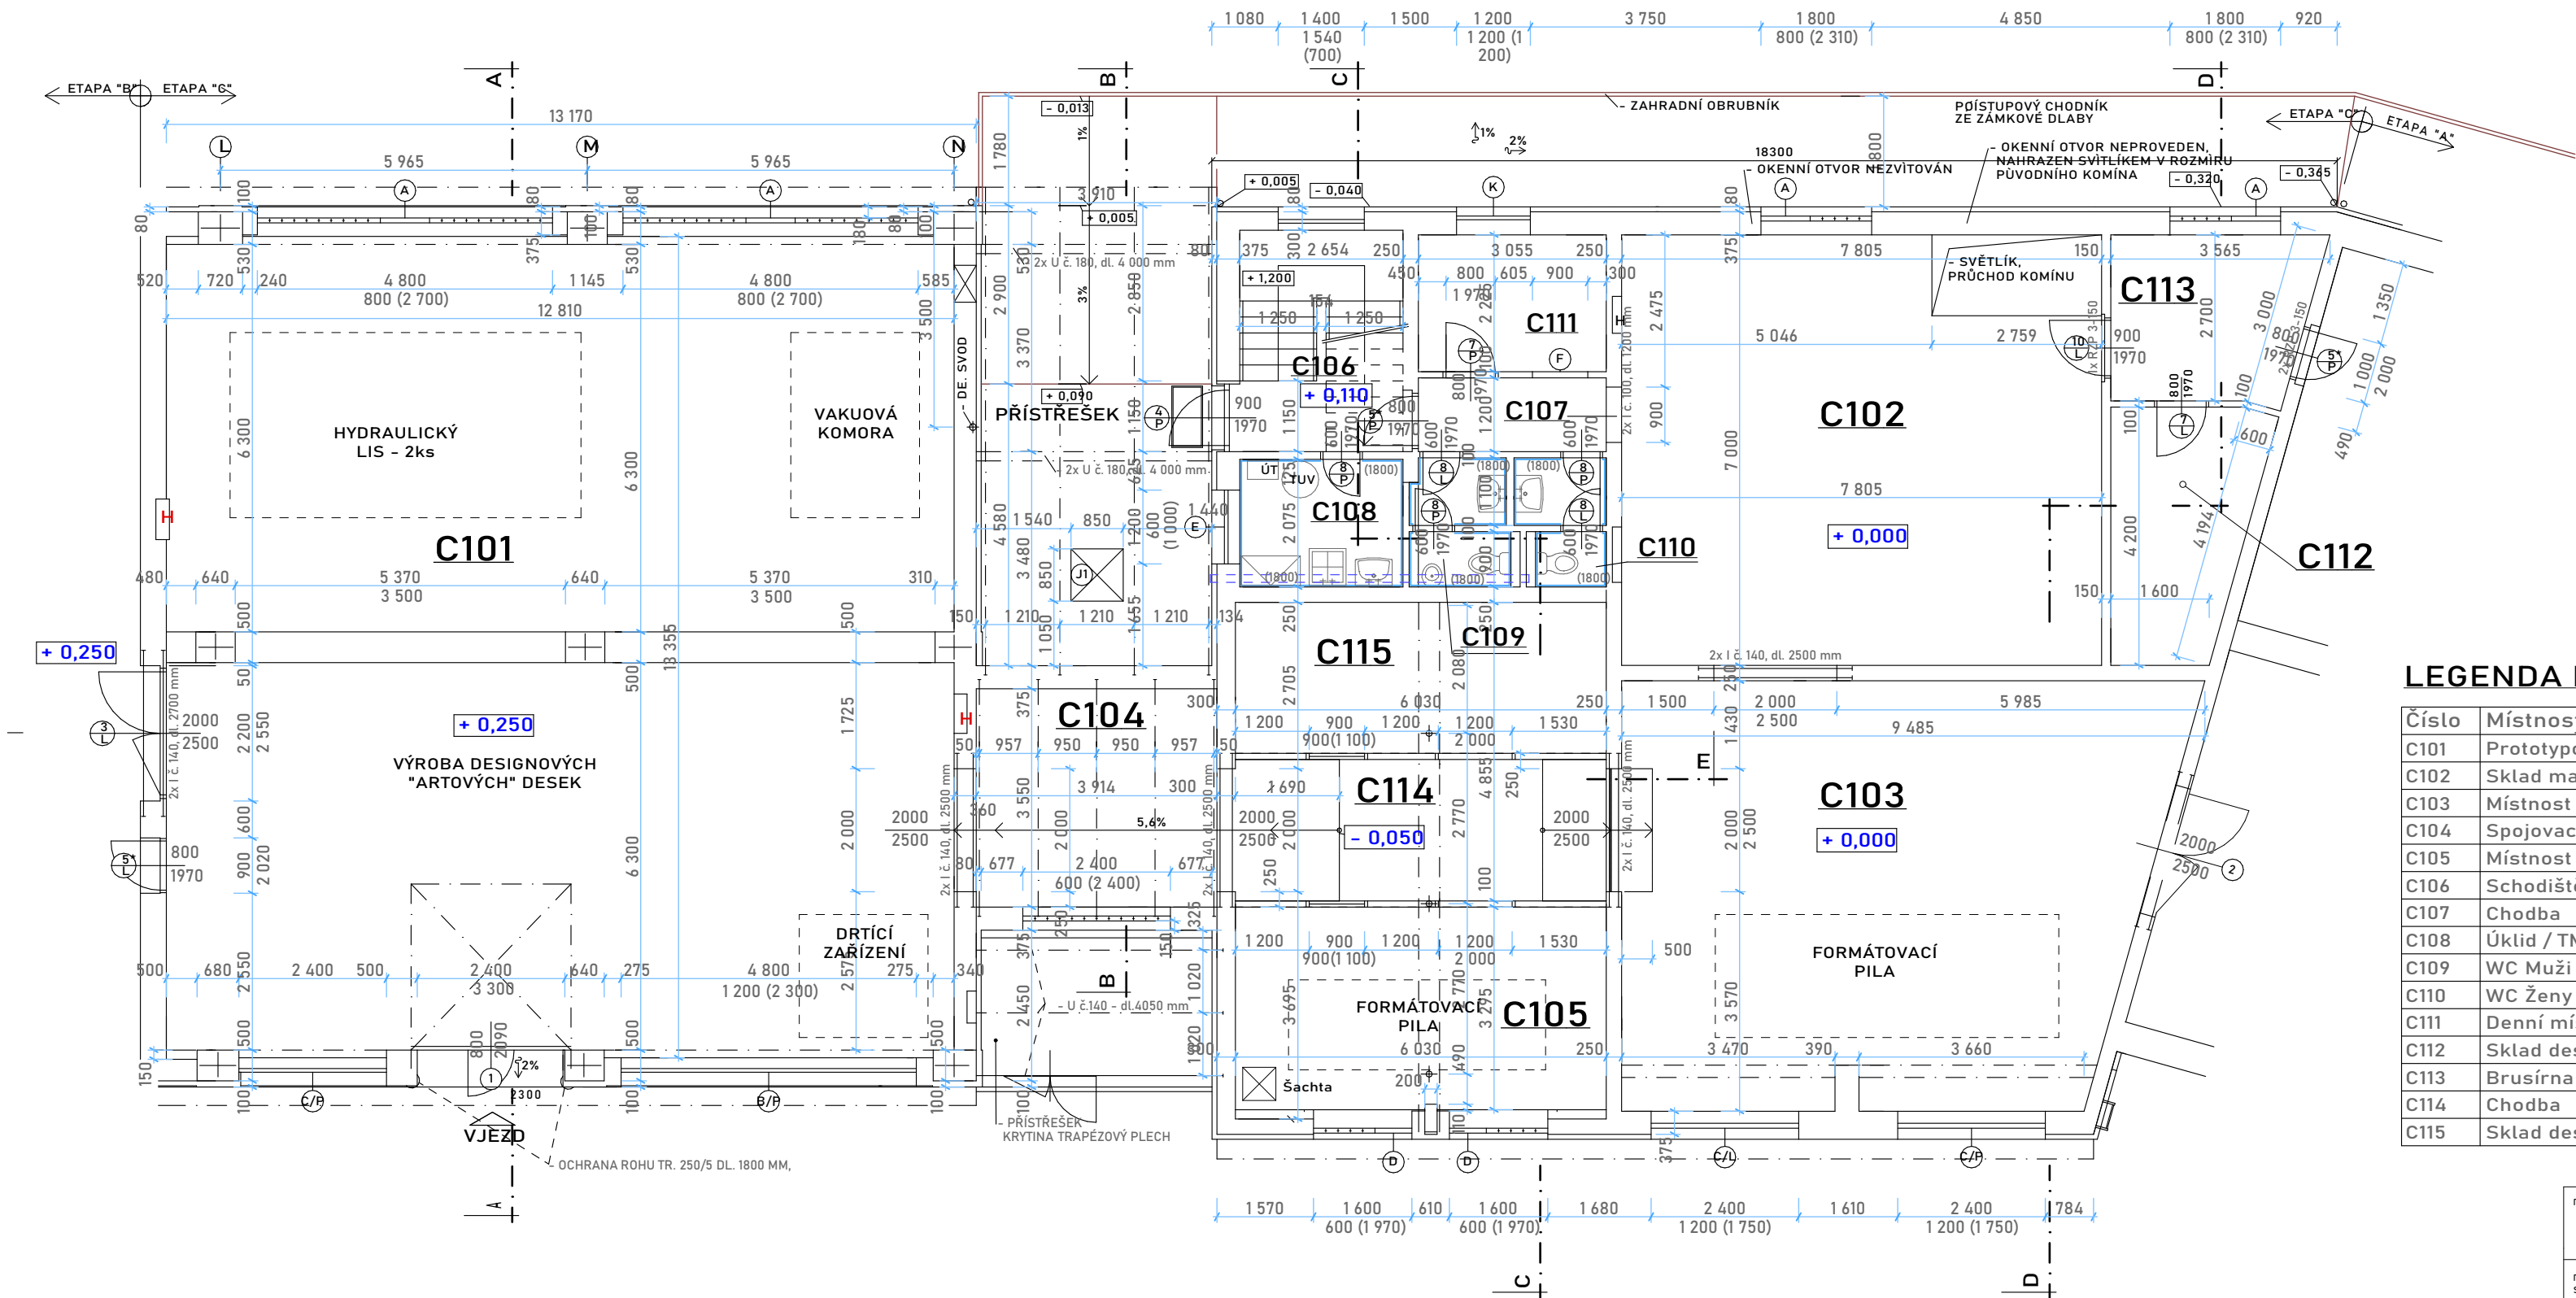

LEGENDA MÍSTNOSTÍ

Číslo	Místnost	Plocha	Podlaha	Stěny	Pracoviště	
C101	Prototypová dílna	170,5	drátkobeton	omítka váp. štuková + malba	Trvalé pracoviště	
C102	Sklad materiálu	55,2			Vedlejší pracoviště	
C103	Místnost formátování výr.	60,5				---
C104	Spojovací krček	14,6				
C105	Místnost pro odlévání výrobků	20,7	ker. dlažba	omítka váp. štuková, ker. sokl	---	
C106	Schodiště	9,7			keramický obklad	Zázemí zaměstnanců
C107	Chodba	4,1				
C108	Úklid / TM	5,5				
C109	WC Muži	3,2	PVC	omítka váp. štuková + malba + sokl PVC	Trvalé pracoviště	
C110	WC Ženy	2,9				Vedlejší pracoviště
C111	Denní místnost	6,8			---	
C112	Sklad designových výrobků	9,1				drátkobeton
C113	Brusírna výrobků	8,7				
C114	Chodba	13,5				
C115	Sklad designových výrobků	14,8	drátkobeton	omítka váp. štuková	Vedlejší pracoviště	

název projektu LINKA NA ZPRACOVÁNÍ TEXTILNÍHO ODPADU		autorizace		odpovědný projektant Ing. Tomáš Verner +420 777 484 487 tomas@ateliermosaic.cz Bezdekov nad Metují 256, 549 31 ČKAIT 0602554		
místo stavby	st. 277, st. 477 a č.p.p. 887/1 k.ú. Velká Ves u Broumova					stupeň DSP
stavebník	generální projektant atelier Mosaic s.r.o. Smetanova 336 54901 Nové Město nad Metují IČO 22217584					
DIAKONIE BROUMOV, Husova č. p. 319, Velká Ves, 55001 Broumov IČO 49289977			část D	VÝKRESOVÁ ČÁST		
výkres			datum zhotovení	měřítko	číslo výkresu	paré
Půdorys 1.NP část "C"			10.2025	1:100, 1:120	D.1.3.1.	

