




ŘEZ A - A

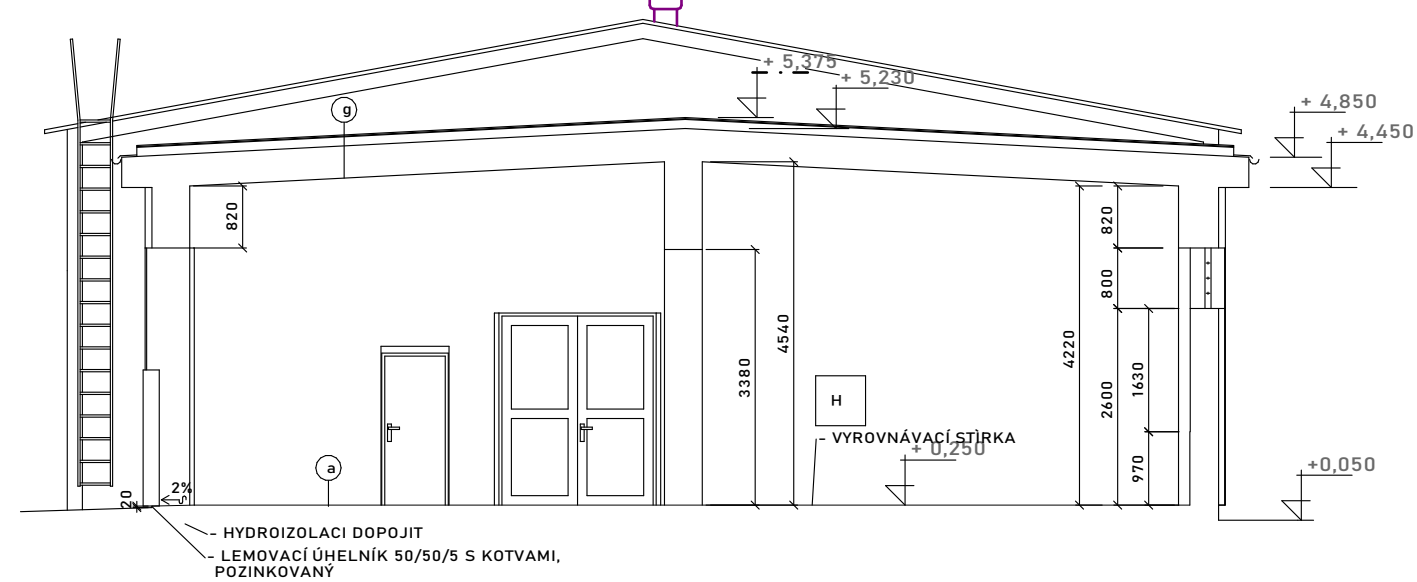


ŘEZ B - B

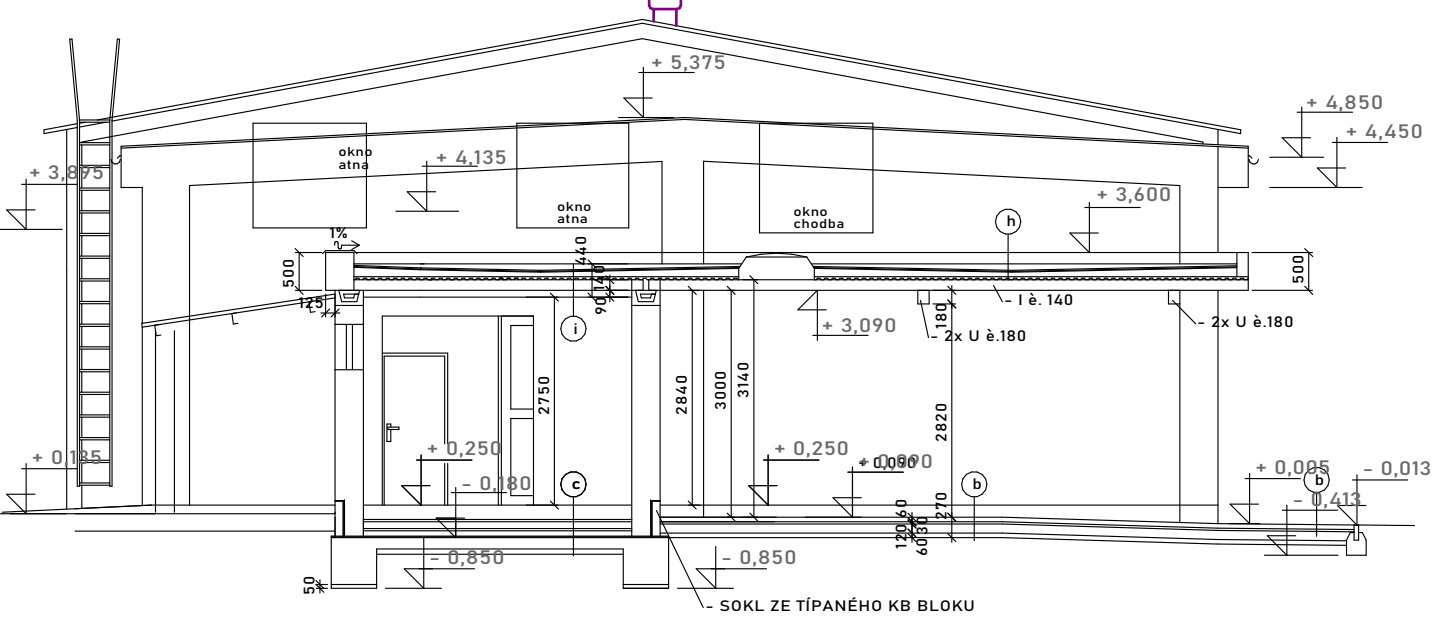


ŘEZ C - C

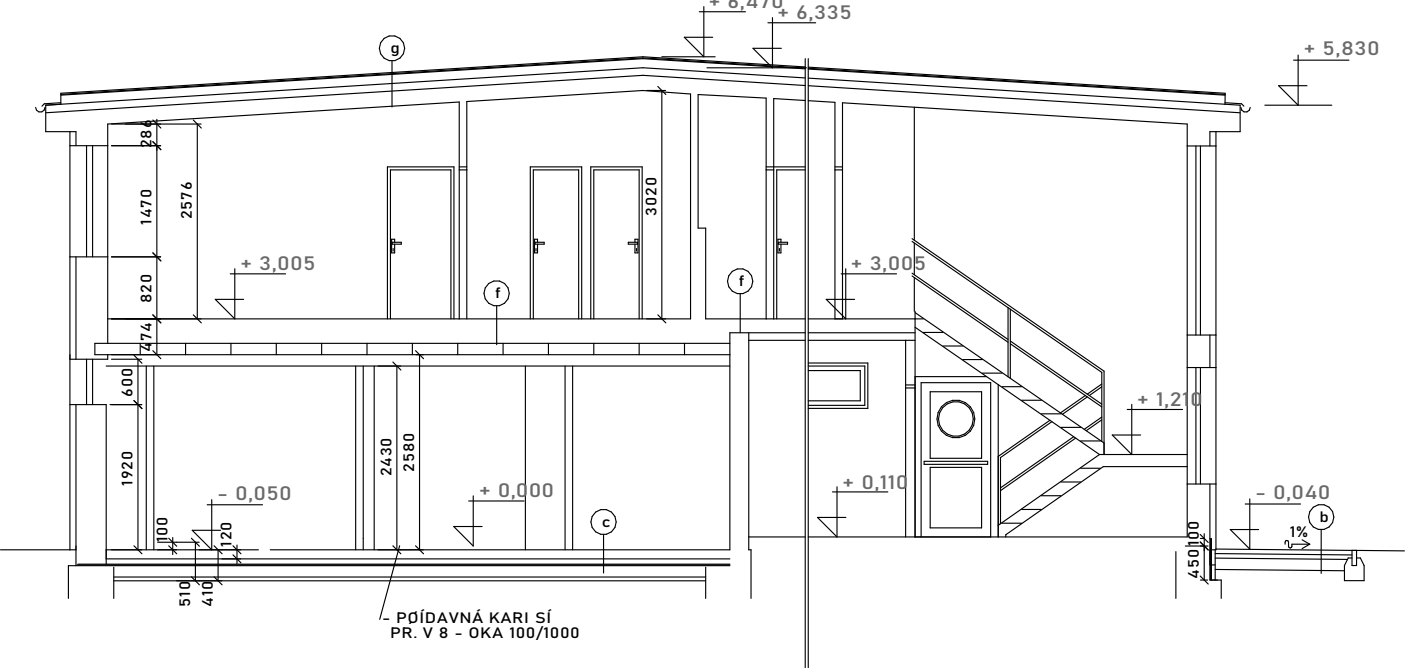

ŘEZ D - D

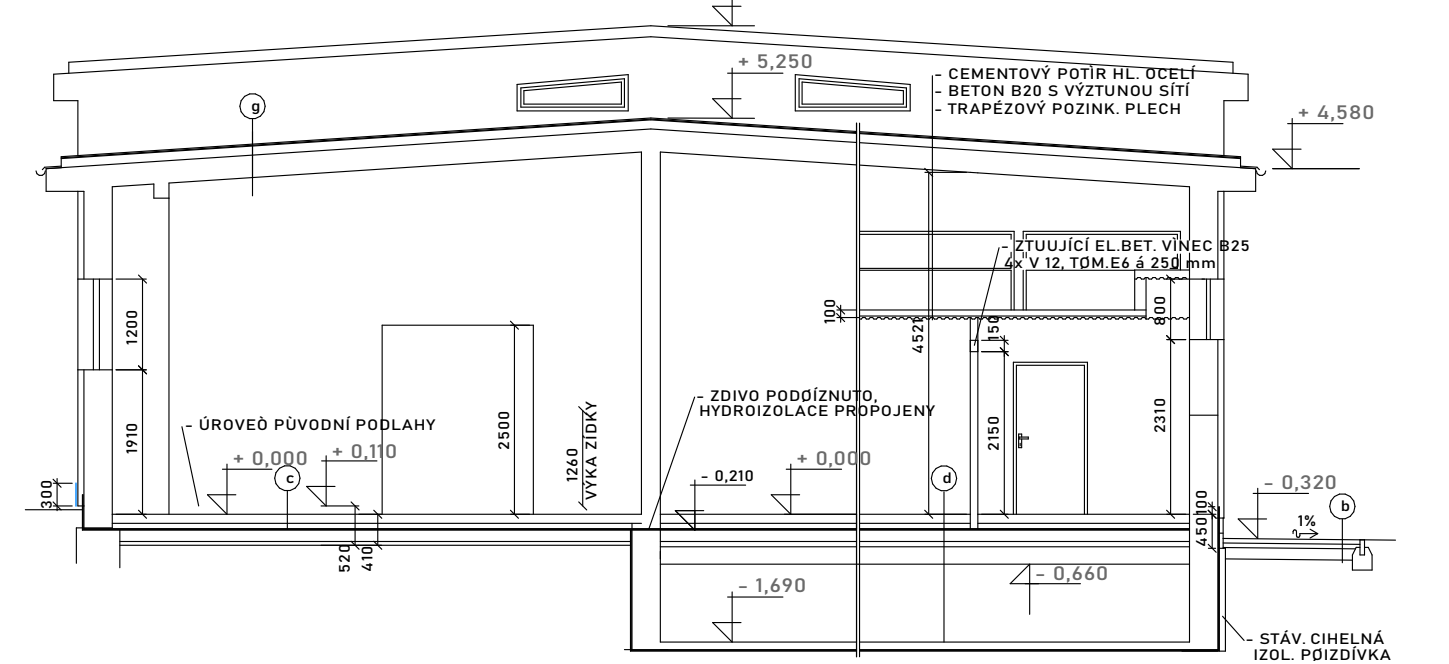

ŘEZ E - E

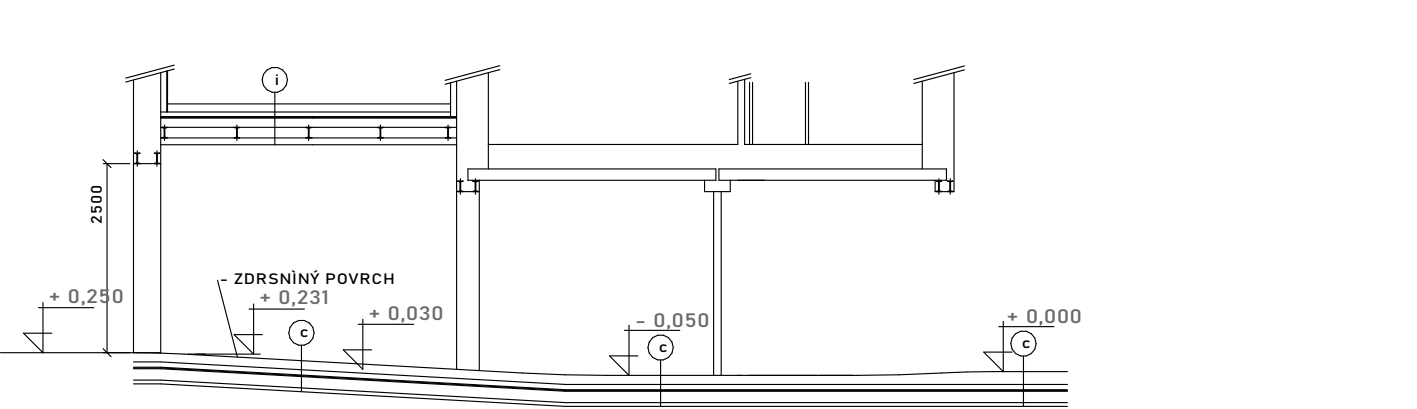

název projektu		LINKA NA ZPRACOVÁNÍ TEXTILNÍHO ODPADU		autorizace		odpovědný projektant	
místo stavby		st. 277, st. 477 a č.p.p. 887/1 k.ú. Velká Ves u Broumova		stupeň		DSP	
stavebník		generální projektant					
DIAKONIE BROUMOV, Husova č. p. 319, Velká Ves, 55001 Broumov ICO 49289977		atelier Mosaic s.r.o. Smetanova 336 54901 Nové Město nad Metují ICO 22217584				Ing. Tomáš Verner +420 777 484 487 tomas@ateliermosaic.cz Bezděkov nad Metují 256, 549 31 ČKAIT 0602554	
výkres				část		VÝKRESOVÁ ČÁST	
				D			
				datum zhotovení		měřítko	
				10.2025		1:100	
				číslo výkresu		D.1.3.3.	
				paré			

Řezy část "C"