


Vegetační úpravy v katastrální mapě

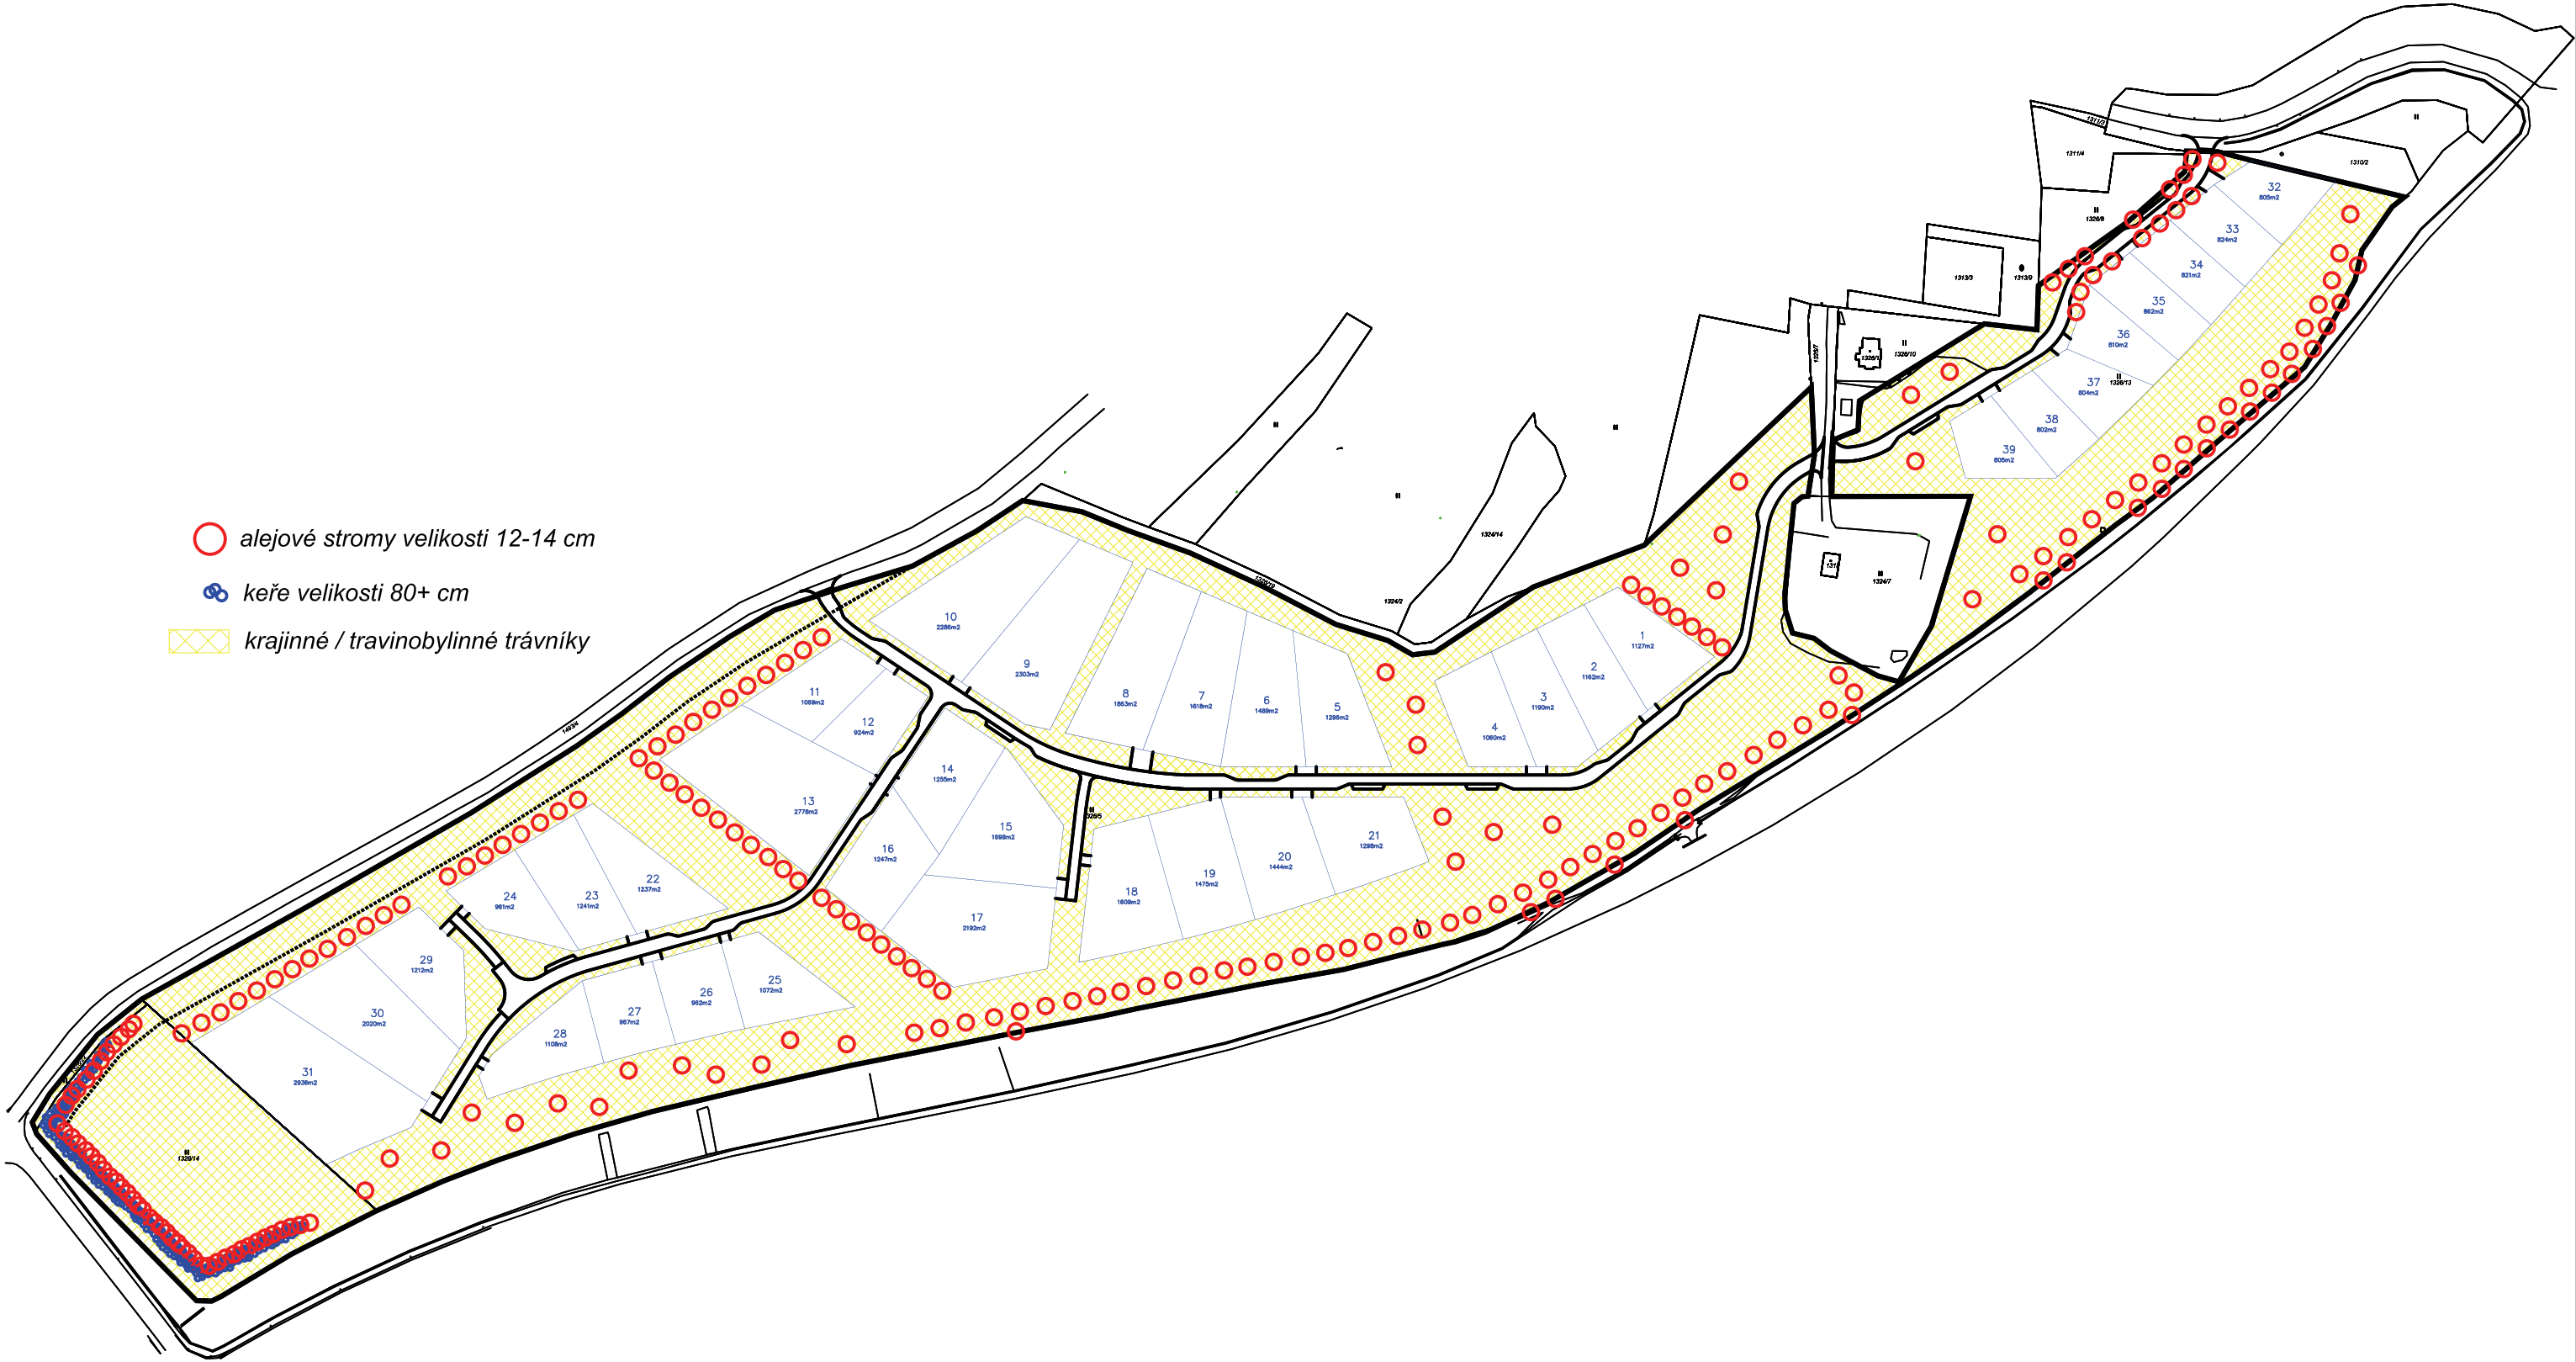

M = 1:2500