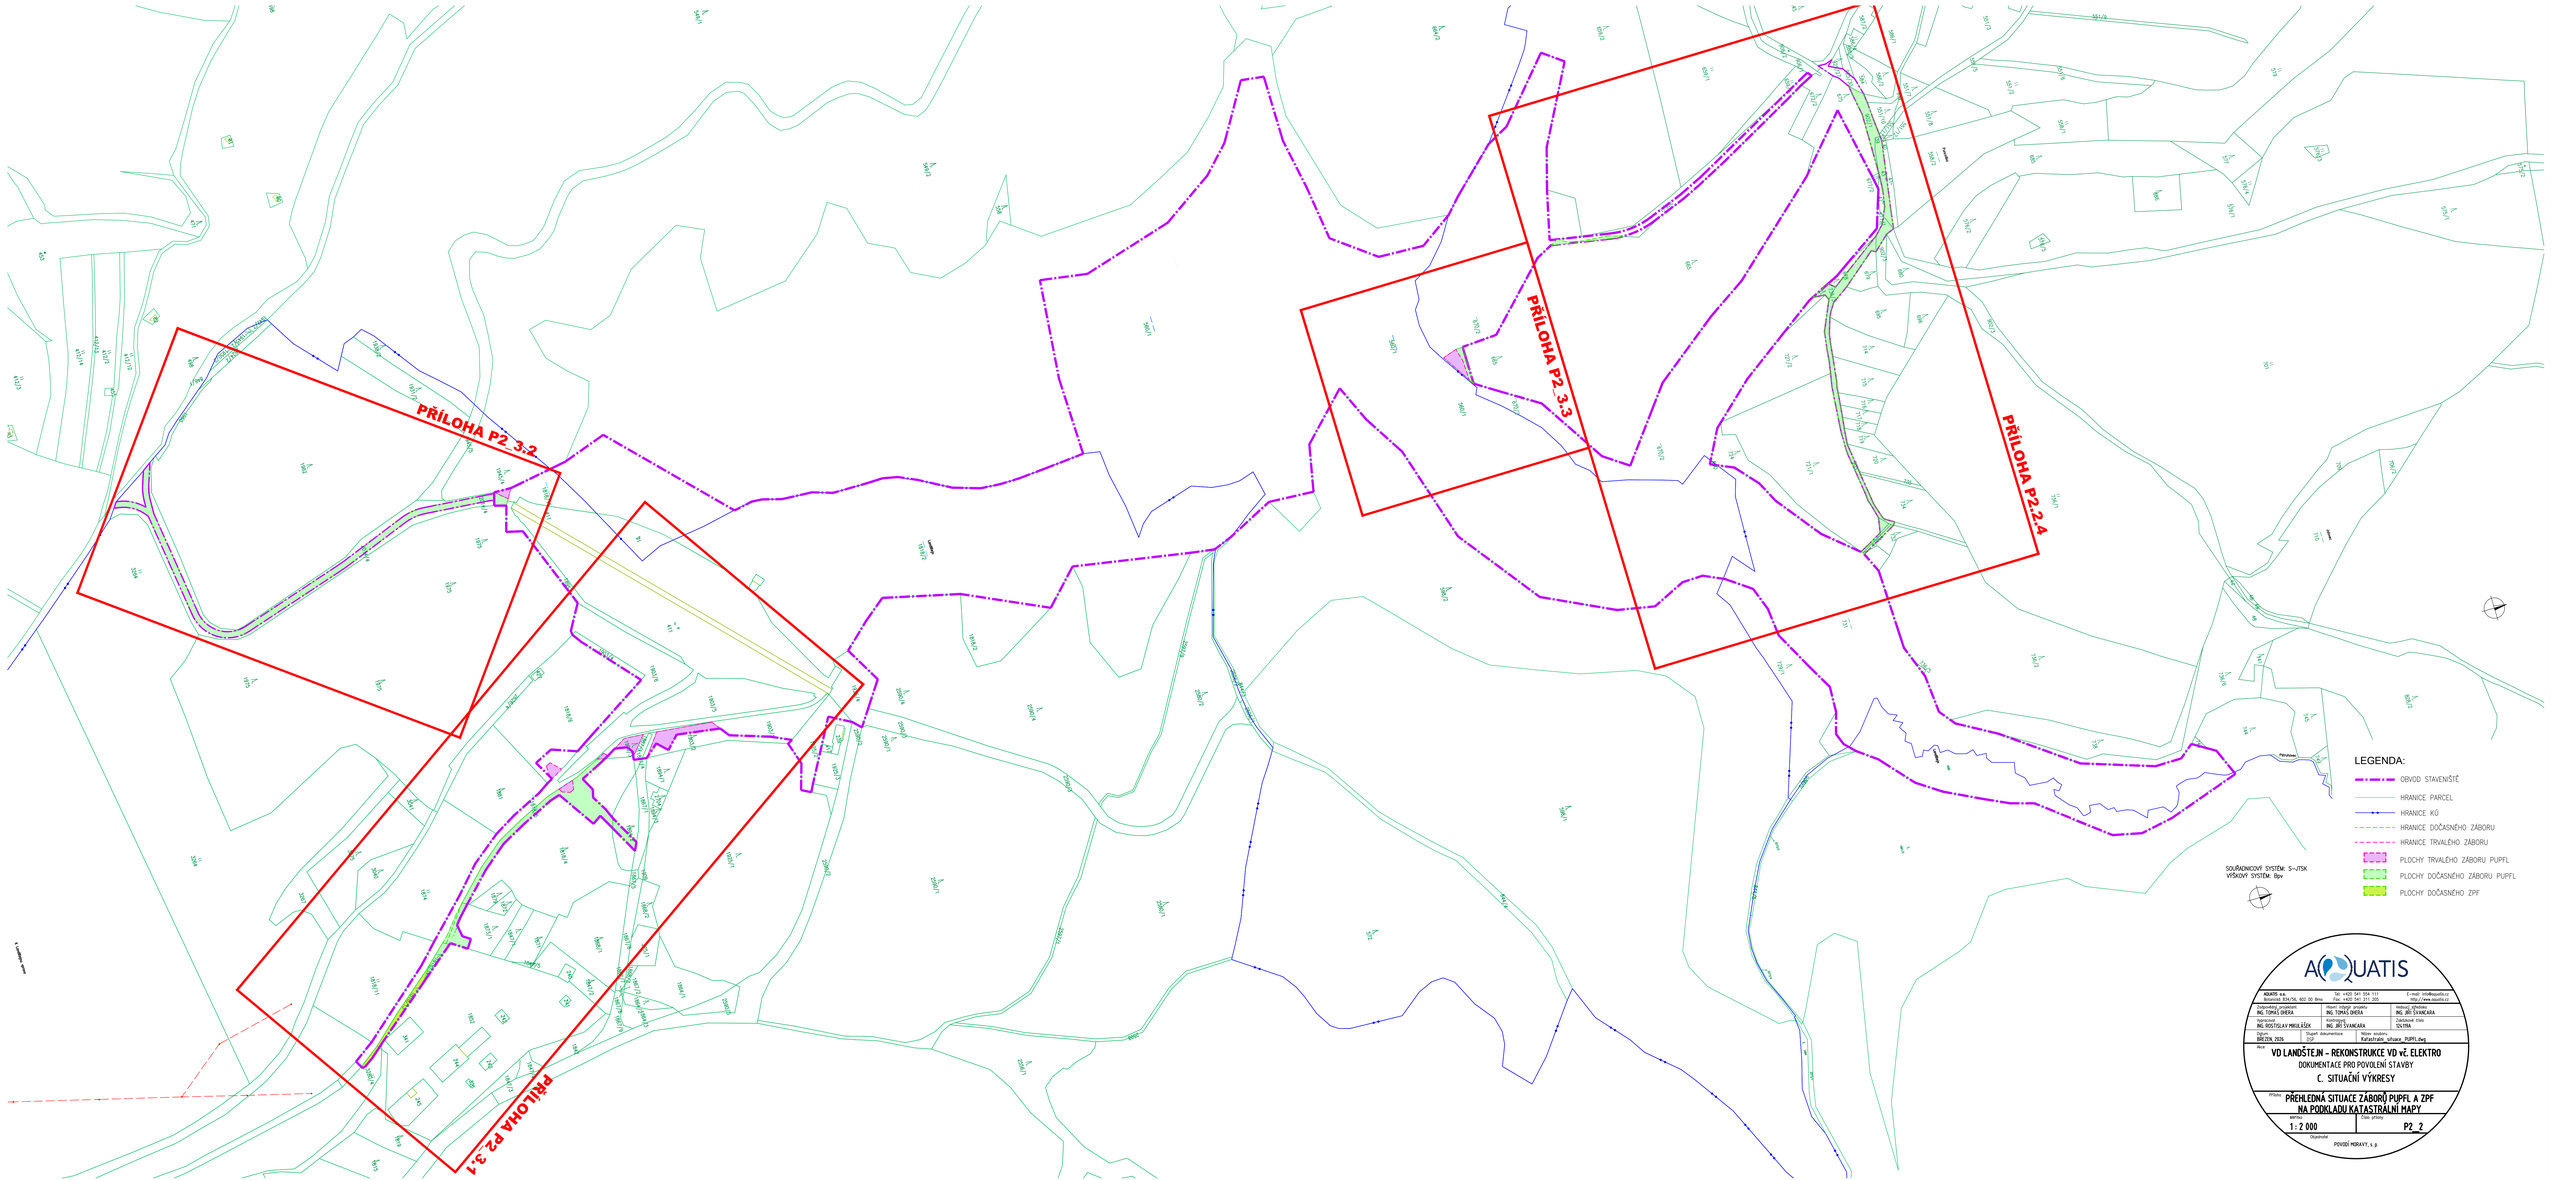
PŘÍLOHA P2_3.2
PŘÍLOHA P2_3.3
PŘÍLOHA P2.2.4
PŘÍLOHA P2_3.1
LEGENDA:
OBVOD STAVENIŠTĚ
HRANICE PARCEL
HRANICE KÚ
HRANICE DOČASNÉHO ZÁBORU
HRANICE TRVALÉHO ZÁBORU
PLOCHY TRVALÉHO ZÁBORU PUPFL
PLOCHY DOČASNÉHO ZÁBORU PUPFL
PLOCHY DOČASNÉHO ZPF
SOUŘADNICOVÝ SYSTÉM: S-JTSK
VÝŠKOVÝ SYSTÉM: Bpv
AQUATIS
AQUATIS a.s.
Botanická 834/56, 602 00 Brno
Tel: +420 541 554 111
Fax: +420 541 211 205
E-mail: info@aquatis.cz
http://www.aquatis.cz
Zodpovědný projektant
ING. TOMÁŠ DHERA
Hlavní zdpovědný projektant
ING. TOMÁŠ DHERA
Hlavní zdpovědný projektant
ING. JIŘÍ ŠVANCARA
Vypracovaný
ING. BOLESLAV MIKULÁŠEK
Kontroloval
ING. JIŘÍ ŠVANCARA
Zodpovědná zdpovědná
SOLTINA
Datum
BŘEZEN, 2026
Stupeň dokumentace
DSP
Název souboru
Katastrální_situace_PUPFL.dwg
Akce
VD LANDŠTEJN – REKONSTRUKCE VD vč. ELEKTRO
DOKUMENTACE PRO POVOLENÍ STAVBY
C. SITUAČNÍ VÝKRESY
Příloha
PŘEHLEDNÁ SITUACE ZÁBORŮ PUPFL A ZPF
NA PODKLADU KATASTRÁLNÍ MAPY
Měřítko
1 : 2 000
Číslo přílohy
P2_2
Objednatel
POVODÍ MORAVY, s.p.