




POHLED VÝCHODNÍ

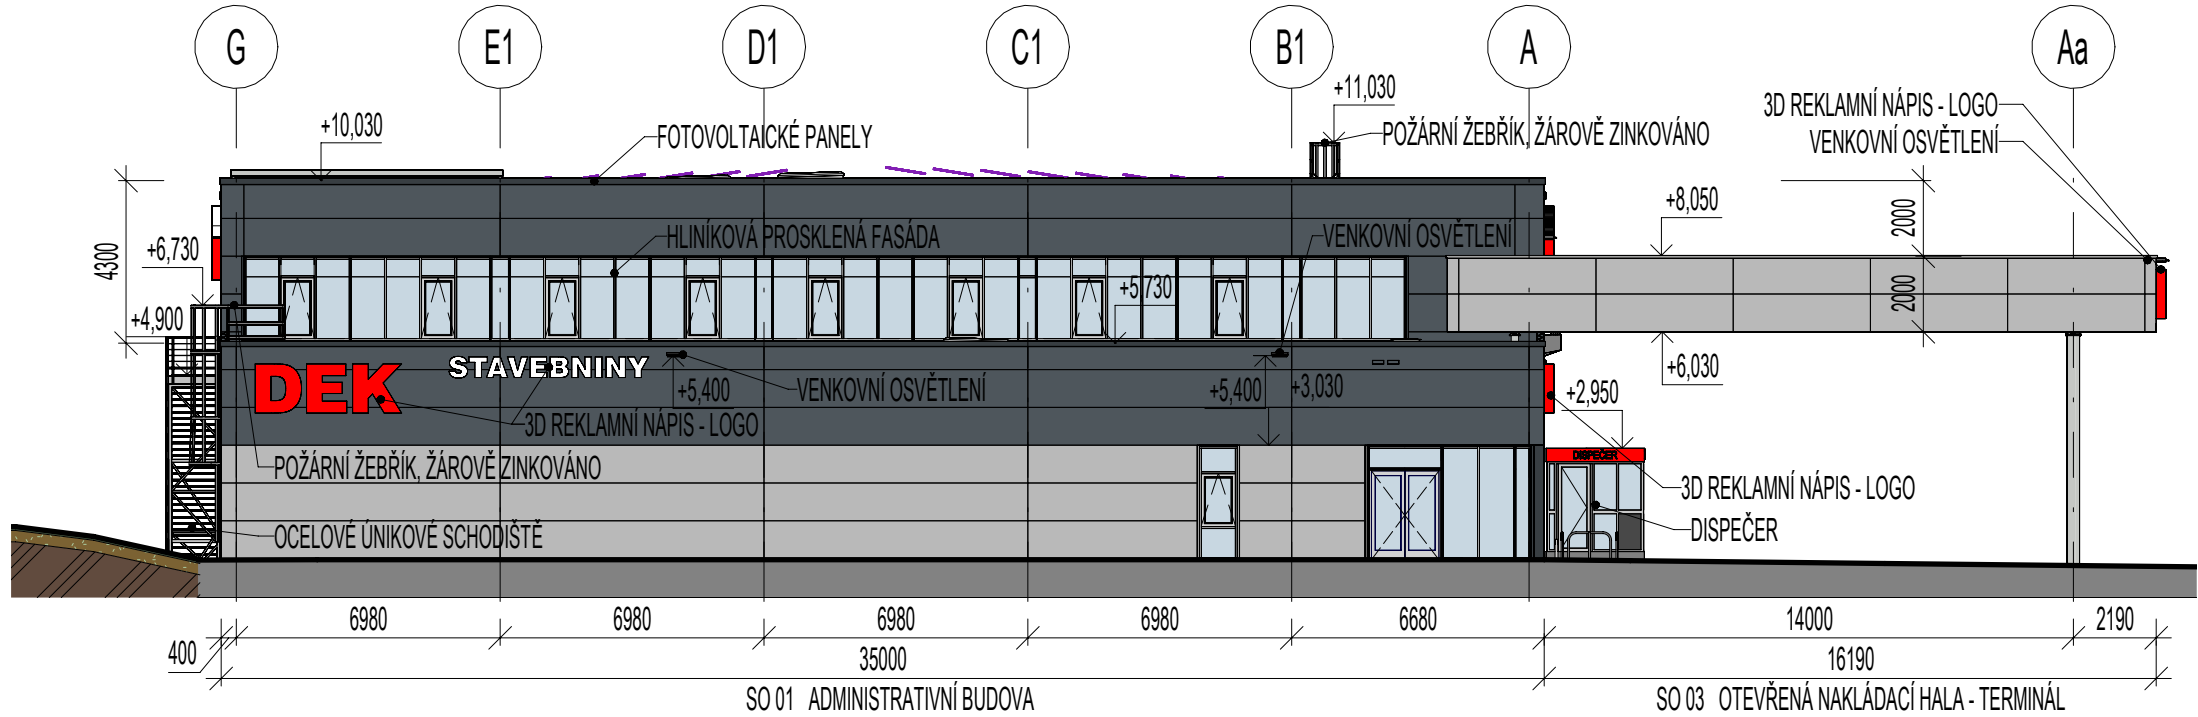


POHLED ZÁPADNÍ

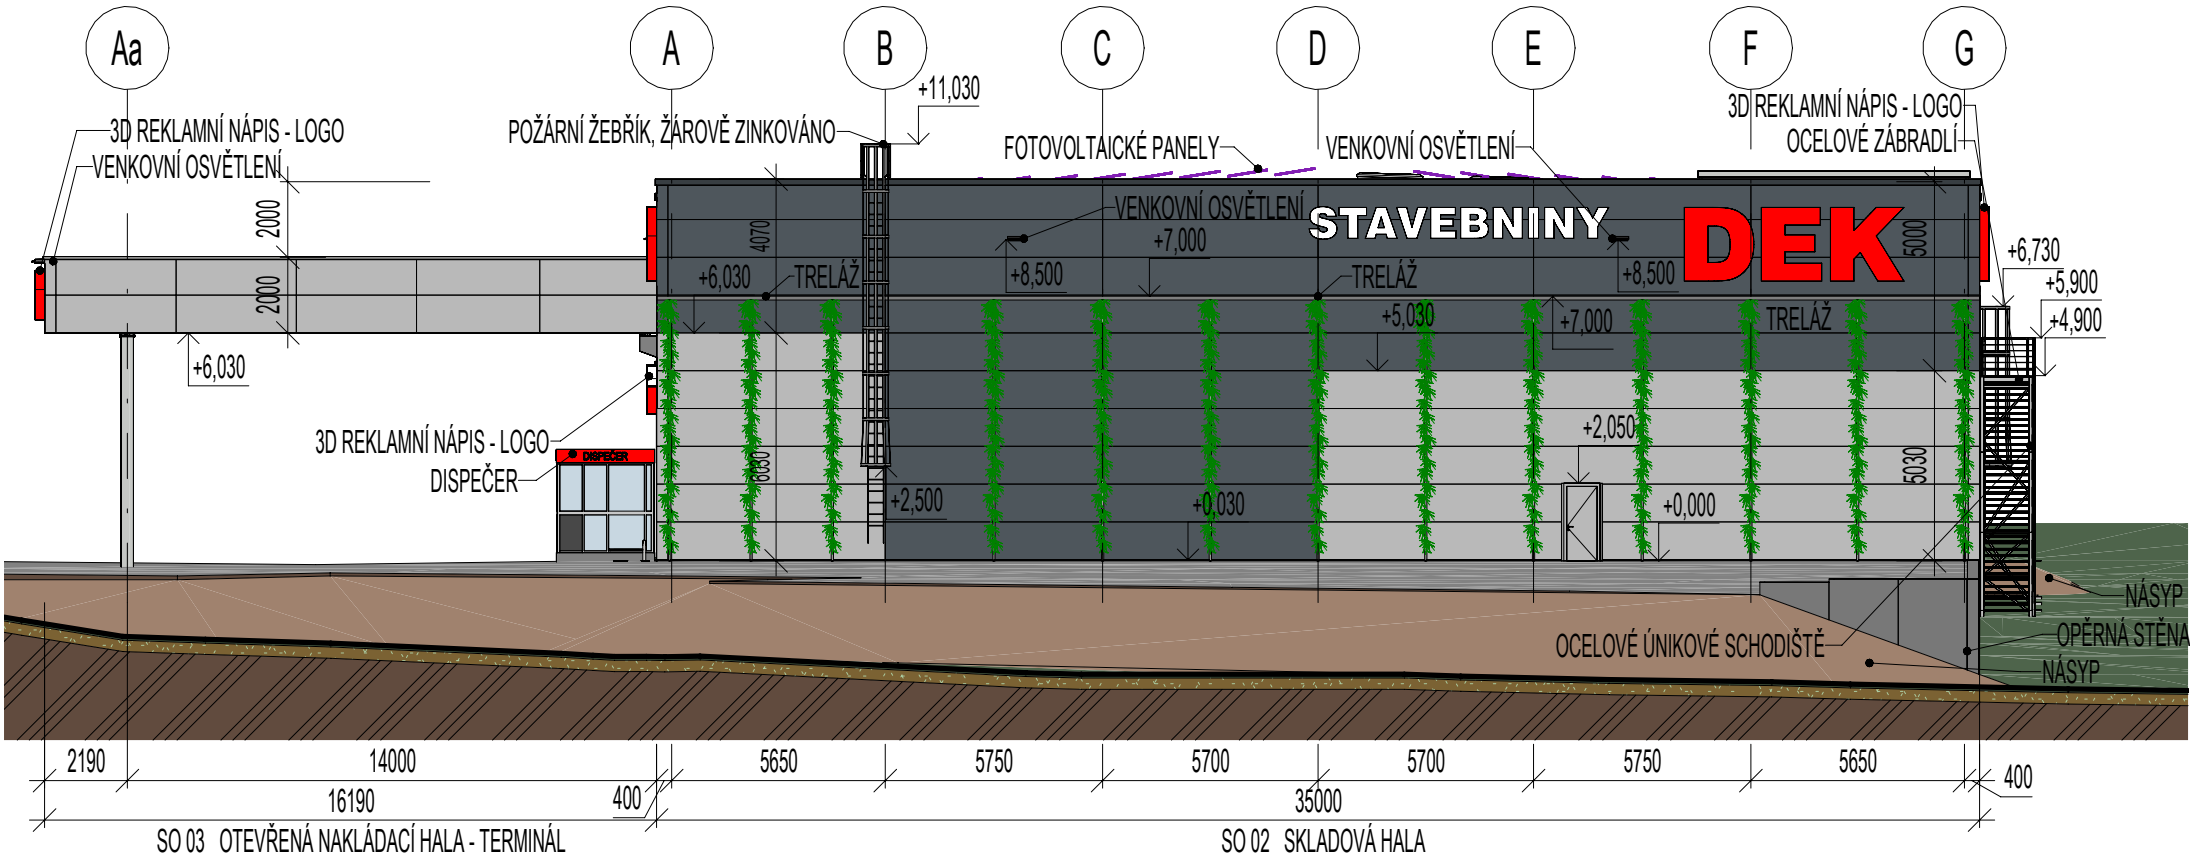

POHLED JIŽNÍ

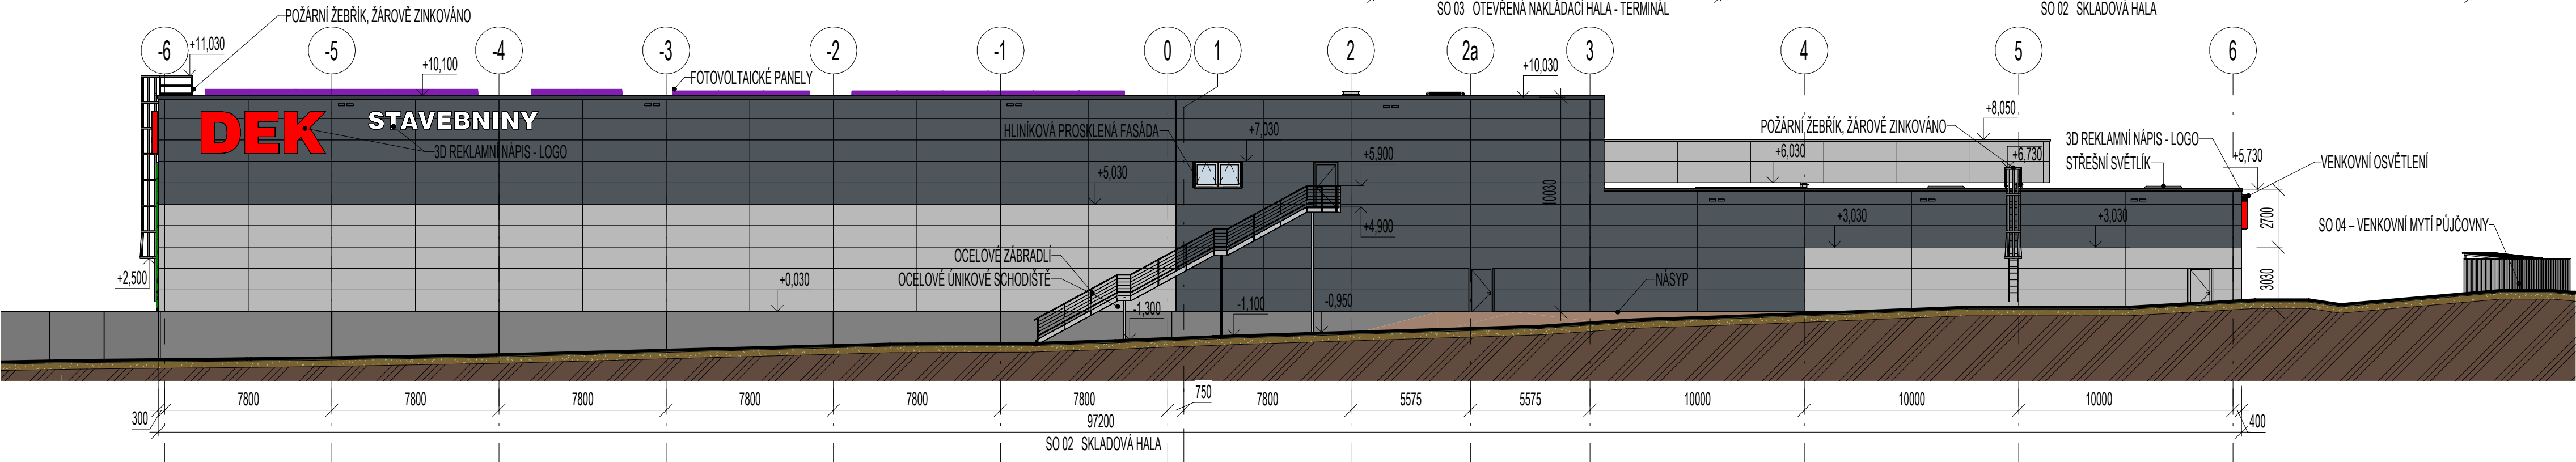

POHLED SEVERNÍ

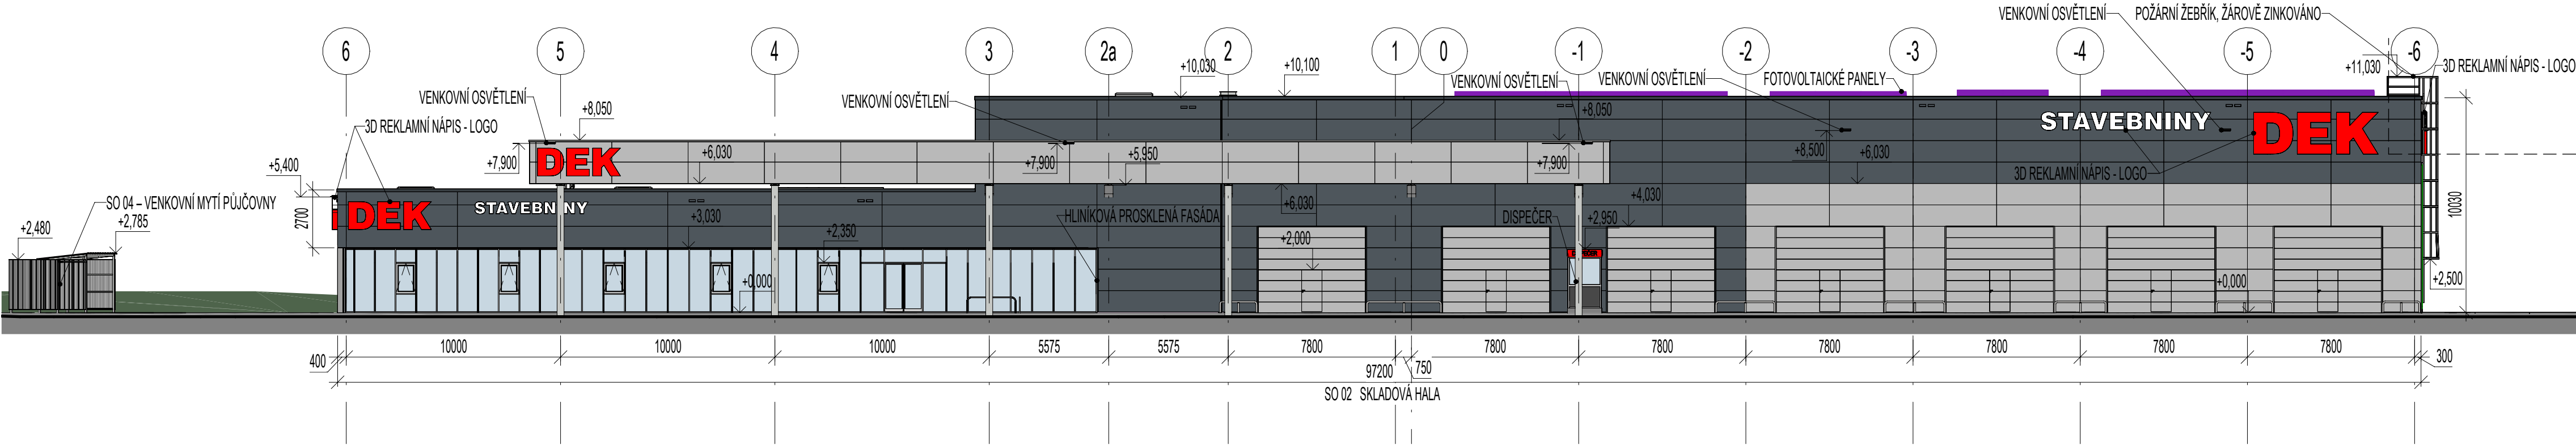

POZNÁMKY K FASÁDĚ:

- RÁMY OKEN HLINÍK, RAL 9006
- 3D LOGA A NÁPISY JSOU PŘÍMOU DODÁVKOU INVESTORA, VČETNĚ POMOČNÉ OCELOVÉ KONSTRUKCE
- DĚLENÍ PANELŮ ODSOUHLASÍ PŘED VÝROBU INVESTOR A ZÁRUKU ZA JEJICH STATUKU PŘEVZME DODAVATEL STABY
- VÝŠKOVÉ KÓTY PANELŮ JSOU SKLADEBNÉ A U ATIKY JE KÓTOVANÁ POSLEDNÍ HRANA PANELU / NOSU (NEBO ŘEZANÁ HRANA)

LEGENDA POVRCHŮ:

- ① SENDVIČOVÉ PANELY - BARVA RAL 9006
- ② SENDVIČOVÉ PANELY - BARVA RAL 7016
- ③ - PROSKLENÉ STĚNY - HLINÍKOVÝ FASÁDNÍ SYSTÉM - RAL 9006
- ④ - OCELOVÉ KONSTRUKCE - RAL 9006
- ⑤ - KLEMPÍŘSKÉ KONSTRUKCE - LAKOVANÝ PLECH - RAL 7016
- ⑥ - KLEMPÍŘSKÉ KONSTRUKCE - LAKOVANÝ PLECH - RAL 9006
- ⑦ - PRŮMYSLOVÁ ZATEPLENÁ SEKČNÍ VRATA - RAL 9006
- ⑧ - OCELOVÉ KONSTRUKCE - ŽÁROVĚ ZINKOVANÉ
- ⑨ - OCELOVÉ KONSTRUKCE - ŽÁROVĚ ZINKOVANÉ + LAKOVÁNÍ DO RAL 7016
- ⑩ - SVÍTIDLO NA FASÁDĚ
- ⑪ - KAMERA NA FASÁDĚ - PŘESNÉ UMÍSTĚNÍ KAMERY BUDE PROVEDENO NA ZÁKLADĚ KAMEROVÉ ZKOUŠKY
- ⑫ - DISPEČER - KOMPLETIZOVANÝ VÝROBEK

±0,000 = 469,500 m.n.m.

INVESTOR:	DEKINVEST investiční společnost a.s., jednající na účet DEKINVEST otevřený podílový fond Beta, se sídlem Tiskařská 10/257, 108 00 Praha 10, IČ 140 94 568	AUTORIZACE:	ČÍSLO PARÉ:
GENERÁLNÍ PROJEKTANT:	TIPRO projekt s.r.o. Kytnerova 21/16, 621 00 Brno tel. +420 542 210 272 fax. +420 541 246 350 e-mail: info@tiproprojekt.cz	VEDOUČÍ PROJEKTU:	ING. VÍTĚZSLAV TITL
		HIP:	ING. ARCH. M. ONDŘÁČEK
		ARCHITEKT:	ING. ARCH. V. ČERNÝ
			ING. R. ČERNÝ
SUBDODAVATEL:		VYPRACOVAL:	ING. IVAN JANČO
		DATUM:	12/2025
		ČÍSLO ZAKÁZKY:	2021-35-03
		STUPEŇ:	DSP
NÁZEV AKCE:	PRODEJNA PRO DŮM A ZAHRADU, UL. BUDĚJOVICKÁ, JINDŘICHŮV HRADEC		
OBJEKT:	SO 01 ADMINISTRATIVNÍ BUDOVA SO 02 SKLADOVÁ HALA SO 03 OTEVŘENÁ NAKLÁDACÍ HALA - TERMINÁL		
ČÁST:	D.1.1 ARCHITEKTONICKO-STAVEBNÍ ŘEŠENÍ		
NÁZEV VÝKRESU:	POHLEDY		
ČÍSLO VÝKRESU:	D.1.1.07	REVIZE:	00
		MĚŘÍTKO:	1:200

## **Ověřovací doložka změny datového formátu dokumentu podle § 69a zákona č. 499/2004 Sb.**

Změnou datového formátu se nepotvrzuje správnost a pravdivost údajů obsažených v dokumentu a jejich soulad s právními předpisy.  
Nepodařilo se získat informace o podpisu.

**Typ vstupního dokumentu:** .PDF  
**Otisk vstupního souboru:** FFFF324FF0C31536C8FF6E6850FB36A69A4CA1497DA4ADFC4C9AF0791305EE6A  
**Použitý algoritmus:** SHA256\_SBB 2.16.840.1.101.3.4.2.1

### **Subjekt, který změnu formátu dokumentu provedl:**

Jihočeský kraj, U Zimního stadionu 1952/2, 37001 České Budějovice, posta@kraj-jihocesky.cz

### **Datum vyhotovení ověřovací doložky:**

29.4.2026

### **Jméno a příjmení osoby, která změnu formátu dokumentu provedla:**

Bošanská Dagmar