

Seznam rostlin

Č Vědecký název rostliny

Listnaté stromy

- 1 Carpinus betulus
- 2 Prunus avium
- 3 Quercus petraea
- 4 Tilia platyphylla
- Listnaté keře
- 5 Cornus alba
- 6 Corylus avellana
- 7 Deutzia scabra
- 8 Ligustrum vulgare
- 9 Ligustrum vulgare 'Atrovirens'
- 1 Prunus laurocerasus 'Herbergii'
- 1 Spiraea x cinerea 'Grefsheim'
- 1 Weigela hybrida 'Bristol ruby'

Národní název rostliny celkem v projekt



- habr obecný 11 ks
- třešň ptačí 6 ks
- dub zimní 7 ks
- lípa velkolistá 7 ks
- svída bílá 32 ks
- líška obecná 29 ks
- trojpek drsný 13 ks
- ptačí zob obecný 46 ks
- ptačí zob obecný 58 ks
- střemcha vavřínová- bo 12 ks
- tavolník popelavý 52 ks
- vajgélie květnatá 31 ks

VÝSADBA ZÁPADNÍ

422,5 m2, iolační zeleň šíře 3,5 m2.

Tvořený smíšeným stromořadím 14 ks alejových stromů,
Podsazeno vzrůstnými a méně vzrůstnými keři celkem 152 ks.
Charakter u plotu je více krajinný a opadavý.

Stromy jsou sázeny mimo ochranná pásma.

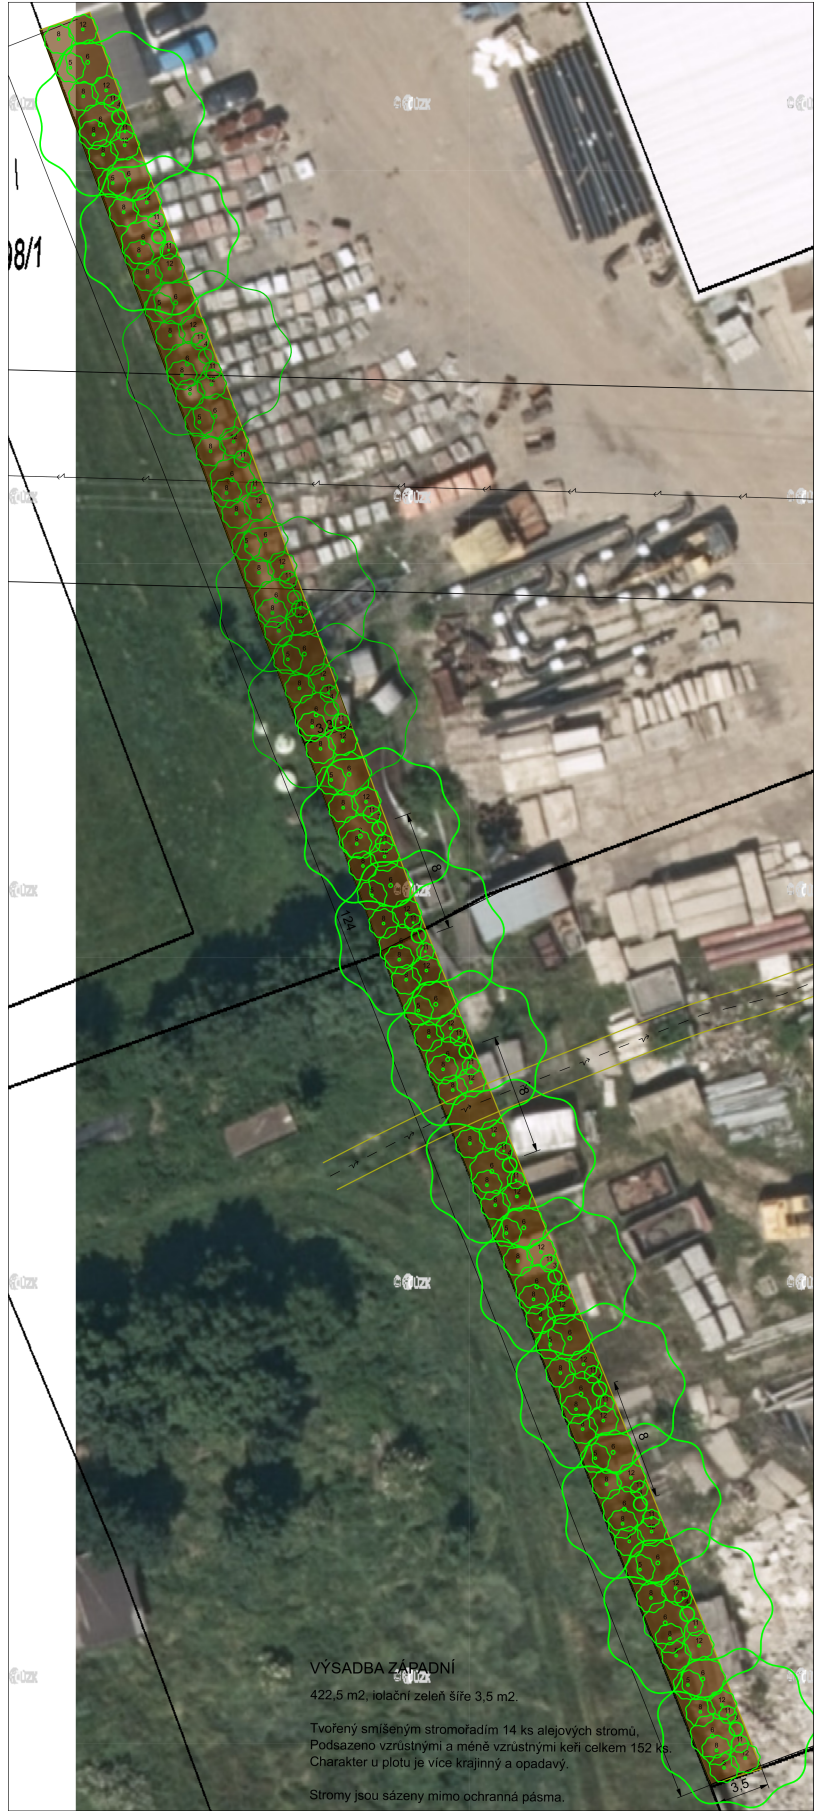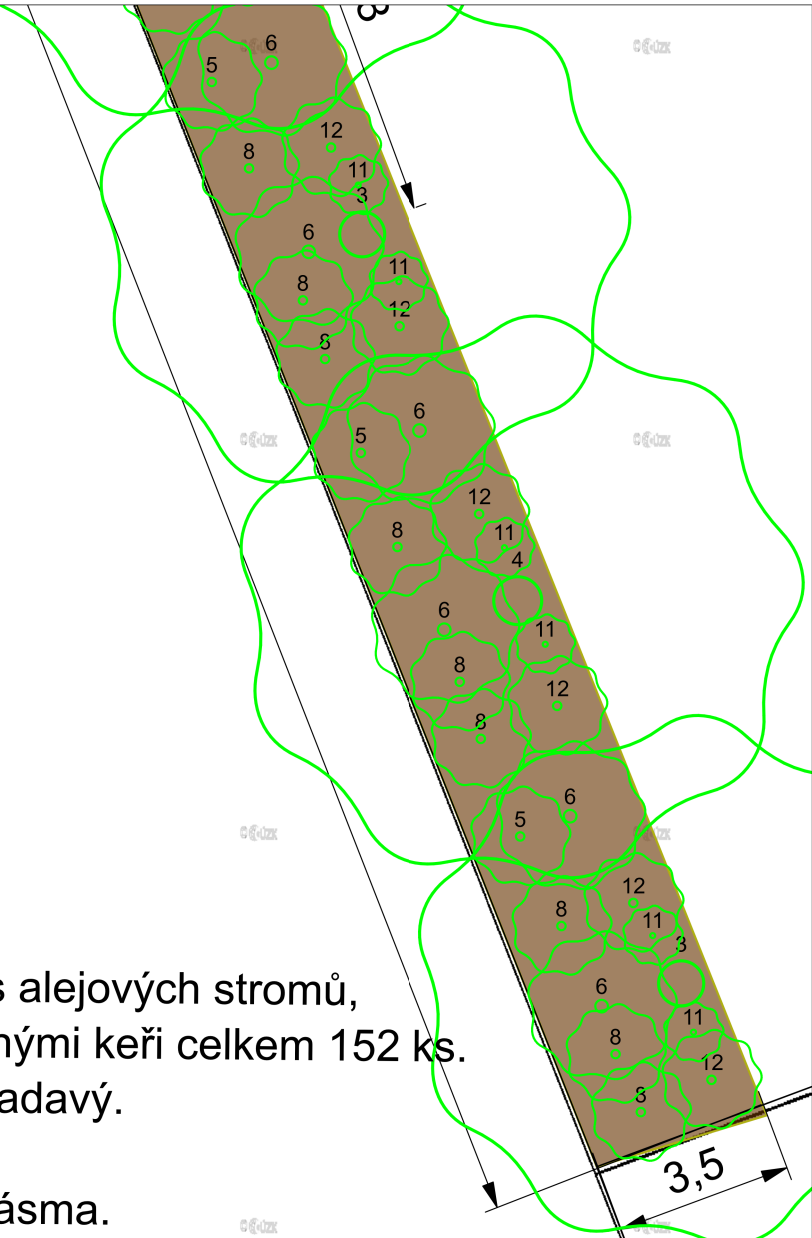

VÝSADBA ZÁPADNÍ
422,5 m2, iolační zeleň šíře 3,5 m2.
Tvořený smíšeným stromořadím 14 ks alejových stromů,
Podsazeno vzrůstnými a méně vzrůstnými keři celkem 152 ks.
Charakter u plotu je více krajinný a opadavý.
Stromy jsou sázeny mimo ochranná pásma.



	Objekt	Výsadba izolační zeleně kolem mobilní betonárny	
	Obsah	ZÁHON ZÁPADNÍ	
	Místo	Temelín 3, 37301 Temelín	
	Investor	Š+H Bohunice, s.r.o.	
	Projektoval	Ing. Kateřina Mrázová	
Datum		6/2026	Měřítko 1:500 a 1:150