



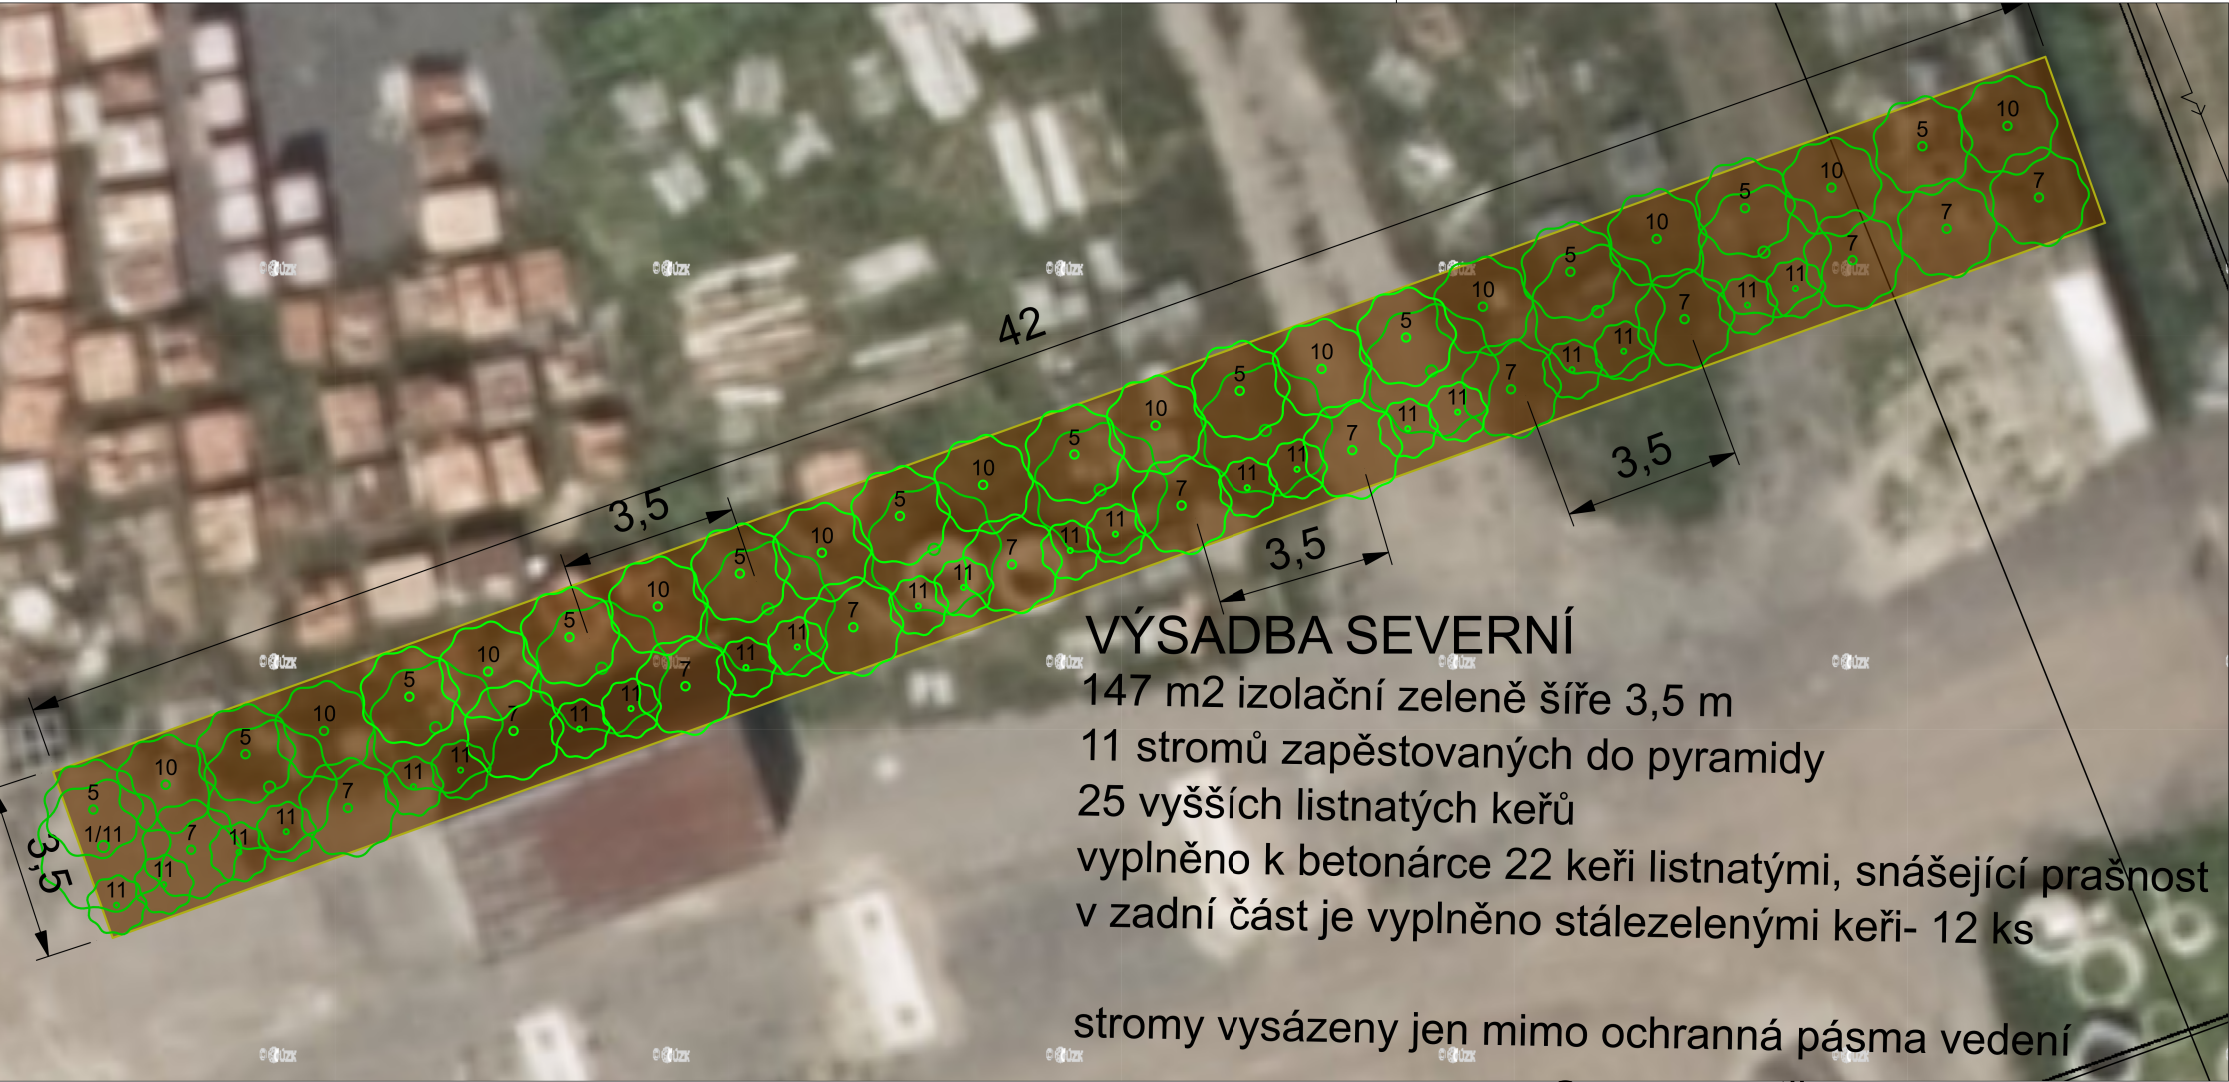

Seznam rostlin

Číslo	Vědecký název rostliny	Národní název rostliny	celkem v projektu
Listnaté stromy			
1	Carpinus betulus	habr obecný	11 ks
2	Prunus avium	třešeň ptačí	6 ks
3	Quercus petraea	dub zimní	7 ks
4	Tilia platyphylla	lípa velkolistá	7 ks
Listnaté keře			
5	Cornus alba	svída bílá	32 ks
6	Corylus avellana	líška obecná	29 ks
7	Deutzia scabra	trojpuk drsný	13 ks
8	Ligustrum vulgare	ptačí zob obecný	46 ks
9	Ligustrum vulgare 'Atrovirens'	ptačí zob obecný	58 ks
10	Prunus laurocerasus 'Herbergii'	střemcha vavřínová- bob	12 ks
11	Spiraea x cinerea 'Grefsheim'	tavolník popelavý	52 ks
12	Weigela hybrida 'Bristol ruby'	vajgélie květnatá	31 ks

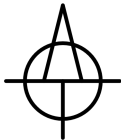

	Objekt	Výsadba izolační zeleně kolem mobilní betonárny	
	Obsah	ZÁHON SEVERNÍ	
	Místo	Temelín 3, 37301 Temelín	
	Investor	Š+H Bohunice, s.r.o.	
	Projektoval	Ing. Kateřina Mrázová	
	Datum	6/2026	Měřítko 1:150