


DETAIL PRŮLEHU

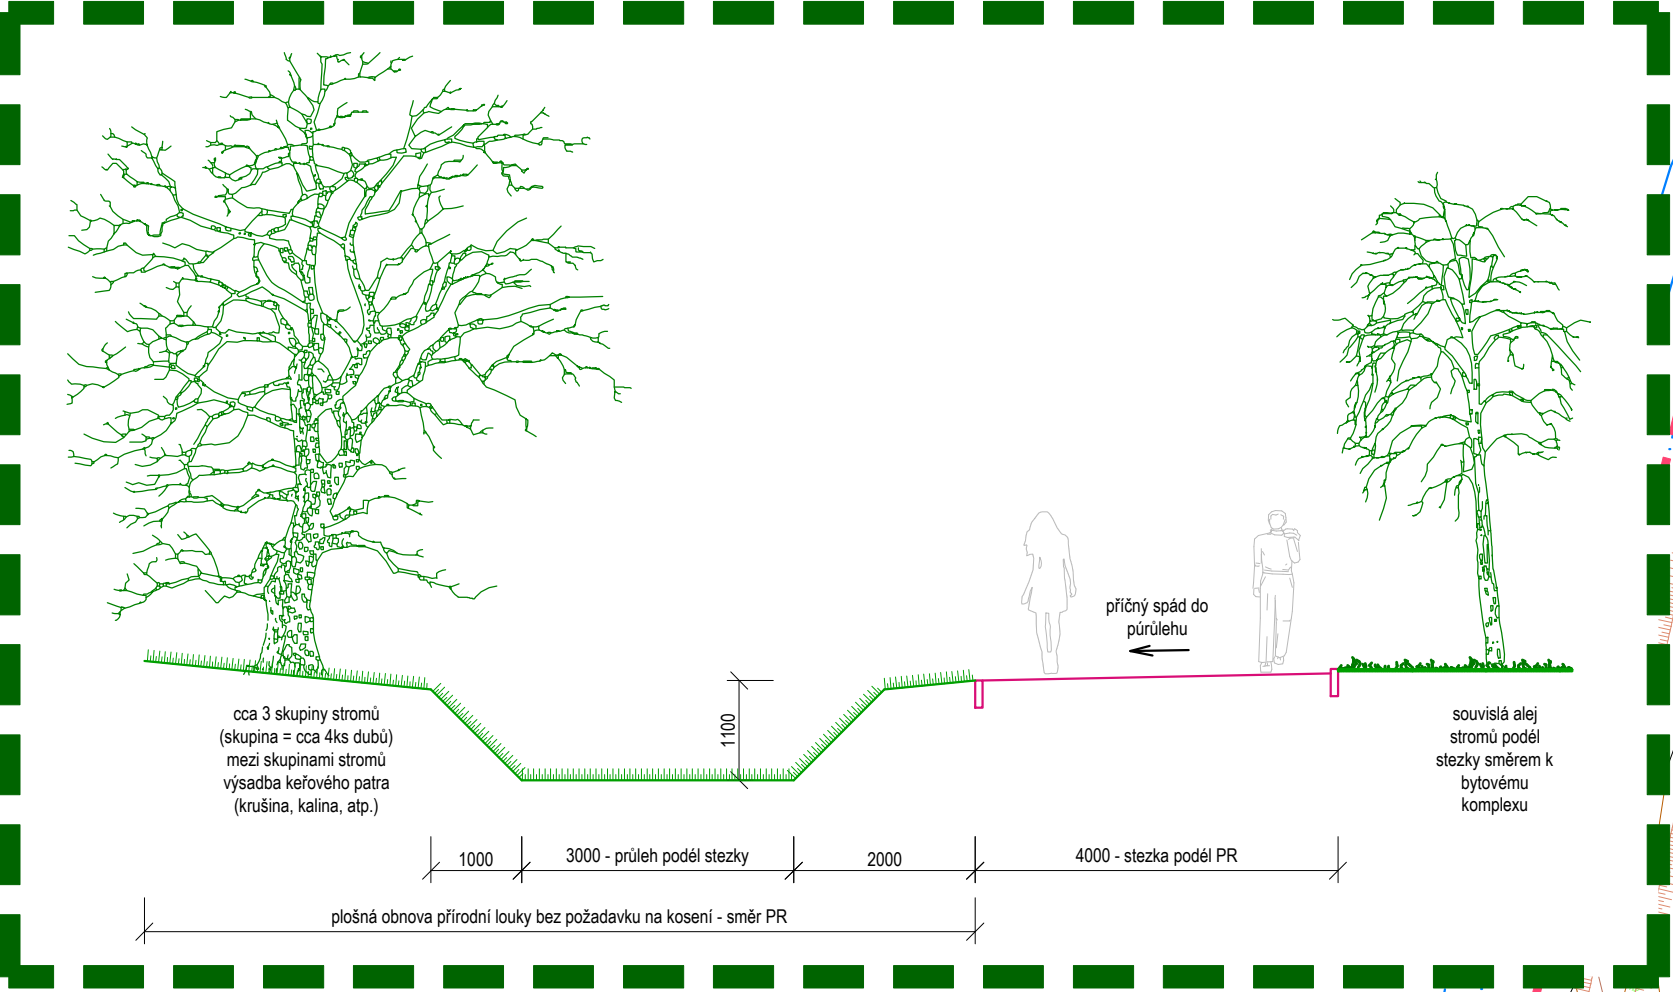

VOLNÉ NAPOJENÍ PRŮLEHU
NA OTEVŘENOU STOKU
NAPÁJECÍ OBNOVOVANÝ
MALÝ VÁVROVSKÝ RYBNÍK

NAPOJOVACÍ MÍSTO
DEŠŤOVÉ KANALIZACE
(zaústění do otevřené
stoky/náhonu napájecí
Malý Vávrovský rybník)

NAPOJENÍ NA STEZKU,
JEŽ JE SOUČÁSTÍ PŘÍRODNÍ
REZERVACE VRBENSKE RYBNÍKY

PRŮLEH = TERÉNI DEPRESE
PODÉL NOVÉ BUDOVANÉ STEZKY
(zamezení volného průchodu
osob do prostoru navazující PR)

TŘI SKUPINY STROMŮ
(každá skupina obsahuje 4ks dubů)

NAPOJENÍ NA CHODNÍK
S CYKLOTEZKOU
PODÉL ULICE M.HORÁKOVÉ

HRANICE ŘEŠENÉHO ÚZEMÍ

NAPOJOVACÍ MÍSTO
SPLAŠKOVÉ KANALIZACE

NÁJEZD DO PARKINGU
NA ÚROVNI 1.NP

NAPOJOVACÍ MÍSTO
VODOVODU

NÁJEZD TECHNIKY HZS
NA ÚROVEŇ 2.NP JEŽ
TVOŘÍ "NÁSTUPNÍ PLOCHU"

NAPOJOVACÍ MÍSTO
KABELOVÉ PŘÍPOJKY VN

NÁJEZD DO PARKINGU
NA ÚROVNI 1.PP

NAPOJENÍ NA CHODNÍK
PODÉL ULICE E. ROŠICKÉHO

NAPOJOVACÍ MÍSTO
HORKOVODU

NAPOJOVACÍ MÍSTO
SLP - CETIN

STÁVAJÍCÍ INŽENÝRSKÉ SÍTĚ

	OCHRANNÉ PÁSMO
CETIN - ZAMĚŘENÉ A KOTOVANÉ VNITŘNÍ STP	...1,5 m
ČEVÁK - KANALIZACE	do DN 500...1,5 m
ČEVÁK - KANALIZACE - DEŠŤOVÁ	
ČEVÁK - VODOVOD	...1,5 m
E-ON - ZAŘÍZENÍ NN	...1,0 m
E-ON - ZAŘÍZENÍ VN	...1,0 m
E-ON - ZAŘÍZENÍ SĎELOVACÍ TECHNIKY - OPTIKA	...1,0 m
E-ON - ZAŘÍZENÍ SĎELOVACÍ TECHNIKY - METALIKA	...1,0 m
E-ON - ZAŘÍZENÍ STL	...1,0 m
TEPLÁRNA ČS - TEPLOVOD	...1,0 m
DPMČB - NÁDZEMNÍ TRAKČNÍ TROLEJOVÉ VEDENÍ 0,75 kVss	...1,0 m
DPMČB - KABEL VO	...1,0 m
DPMČB - PŘÍPOJKA NN ZAŘÍZENÍ DPMČB	...1,0 m
DPMČB - OPTIKA	...1,0 m
STOŽÁR TRAKČNÍHO TROLEJOVÉHO VEDENÍ, VO, PŘÍSVĚTLNÍ PŘECHODU	
PŘEVĚŠY A CHRÁŇÁKY	
PEUGEOT - KANALIZACE	
PEUGEOT - VODOVOD	
ZIMNÍ STADION - KANALIZACE	
JK KOMUNIKACE - KANALIZACE	

NAVRŽENÉ INŽENÝRSKÉ SÍTĚ

VODOVODNÍ PŘÍPOJKA	
PŘÍPOJKY SPLAŠKOVÉ KANALIZACE	
AREÁLOVÝ ROZVOD DEŠŤOVÉ KANALIZACE VČ. AKUMULAČNÍ NÁDRŽE	
PŘÍPOJKA VN	
PŘÍPOJKA NN	
PŘÍPOJKA SLP	
VENKOVNÍ OSVĚTLENÍ	
... stožár výšky 8,0m	
... stožár výšky 3,0m	
PŘÍPOJKA HORKOVODU	
VNITŘNÍ ROZVOD TEPLOVODU K JEDNOTLIVÝM VS	

OBJEKTOVÁ SOUSTAVA - BD 4D VR	
SO	STAVEBNÍ OBJEKTY
SO 01	PŘÍPRAVA ÚZEMÍ
01 A	Kácení vzrostlé zeleně
01 B	Hrubé terénní úpravy
SO 02	BYTOVÝ DŮM
02 A	BYTOVÝ DŮM - SEKCE A
02 B	BYTOVÝ DŮM - SEKCE B
02 C	BYTOVÝ DŮM - SEKCE C
02 D	BYTOVÝ DŮM - SEKCE D
02 E	BYTOVÝ DŮM - SEKCE E
02 F	BYTOVÝ DŮM - SEKCE F
02 G	BYTOVÝ DŮM - SEKCE G
02 H	BYTOVÝ DŮM - SEKCE H
SO 03	VEGETACE A BIOTECHNICKÁ OPATŘENÍ
DO	DOPRAVNÍ STAVBY
DO 01	NAPOJENÍ AREÁLU NA VEŘEJNÉ KOMUNIKACE
	NAPOJENÍ NA ULICI M. HORÁKOVÉ
	NAPOJENÍ NA ULICI E. ROŠICKÉHO
DO 03	ÚPRAVA ULICE E. ROŠICKÉHO
DO 04	AREÁLOVÉ KOMUNIKACE
DO 05	DOPRAVNÍ OPATŘENÍ
05 A	Dopravní značení
05 B	Dopravně-inženýrská opatření
IO	INŽENÝRSKÉ OBJEKTY
IO 01	VODOVOD
IO 02	KANALIZACE DEŠŤOVÁ
02 A	AKUMULAČNÍ NÁDRŽ
02 B	NAPOJENÍ NA STOKU "VÁVROVSKÝCH RYBNÍKŮ"
IO 03	KANALIZACE SPLAŠKOVÁ
03 A	PŘÍPOJKA
03 B	AREÁLOVÉ ROZVODY
IO 04	HORKOVOD
IO 05	PŘÍPOJKA VN
IO 06	TRAFOSTANICE
IO 07	PŘÍPOJKA NN
IO 08	VENKOVNÍ A VEŘEJNÉ OSVĚTLENÍ, AREÁLOVÝ ROZVOD NN
08 A	VENKOVNÍ OSVĚTLENÍ PRO OBJEKT SO 02
08 B	VEŘEJNÉ OSVĚTLENÍ KOMUNIKAČNÍ PRO PĚŠÍ
08 C	ÚPRAVA VEŘEJNÉHO OSVĚTLENÉ ULICE E. ROŠICKÉHO
IO 09	PŘÍPOJKA SLP
IO 10	PŘELOŽKY A OCHRANY STÁVAJÍCÍCH INŽENÝRSKÝCH SÍTÍ

LEGENDA

1267/23	KATASTRÁLNÍ MAPA - HRANICE POZEMKŮ Vč. č.p.
	MAPOVÝ PODKLAD (GEODET. ZAMĚŘENÍ)
	HRANICE POZEMKŮ HLAVNÍHO STAVENÍSTĚ (OBRYS POZEMKŮ INVESTORA)
	NÁVRH NA DĚLENÍ POZEMKŮ
	NOVÉ OBJEKTY
	OBYTNÉ OZELENĚNÉ TERASY V ÚROVNI 2.NP - TERASY BUDOU ZADLAŽDĚNÝ NA STROPNÍ DESCE PODZEMNÍHO POOLAZÍ - ÚROVEŇ ± 0,00 = +398,0 m
	OBYTNÉ OZELENĚNÉ TERASY V ÚROVNI 1.NP A 1.PP - TERASY BUDOU ZADLAŽDĚNÝ NA ROSTLÉM TERÉNU
	BIOLOGICKY AKTIVNÍ ZELENE PLOCHY V ÚROVNI 2.NP - JEDNA SE O ZELEN SITUOVANOU NA ÚROVNI 2.NP, KTERÁ JE PROVEDENA NA DESCE 1.NP PODLAŽÍ. MOCNOST ZEMINY JE MIN. TL. 0,7 m. TATO ZELEN BUDE UMÍSTĚNA V ZELEZOBETONOVÉ KONSTRUKCI, KTERÁ ZABRÁNÍ VYTVÁŘÍ ODĚLENÍ - ZABRÁNÍ MEZI TERASAMI BYTOVÝCH JEDNOTEK
	ZELENÉ PLOCHY V ÚROVNI 2.NP - JEDNA SE O ZELEN SITUOVANOU NA ÚROVNI 2.NP, KTERÁ JE PROVEDENA NA DESCE 1.NP PODLAŽÍ. MOCNOST ZEMINY JE MAX. TL. 0,25 m. TATO ZELEN BUDE UMÍSTĚNA V ZELEZOBETONOVÉ KONSTRUKCI, KTERÁ LEMUJE VEŘEJNÉ POCHOZÍ PLOCHY
	BIOLOGICKY AKTIVNÍ ZELENE PLOCHY V ÚROVNI ROSTLÉHO TERÉNU
	BIOLOGICKY AKTIVNÍ ZELENE PLOCHY V ÚROVNI ROSTLÉHO TERÉNU - VYČISTĚNÍ ÚZEMÍ, REVITALIZACE
	CESTY PRO PĚŠÍ - POVRCH: MZK (MLATOVÁ PĚŠINA)
	POCHUŽÍ ZPEVNĚNÉ PLOCHY - CHODNÍKY NA TERÉNU - ZAMKOVÁ DLAŽBA
	POCHUŽÍ ZPEVNĚNÉ PLOCHY - CHODNÍKY NA DESCE - DILATOVANÁ BETONOVÁ DESKA
	KOMUNIKACE - ASFALT
	ZATRAVŇOVACÍ TVÁRNICE (POJEZD VOZIDEL OBSLUHY)
	DISTANČNÍ DLAŽBA - PARKOVISTÉ U SJEZDU Z ULICE E. ROŠICKÉHO
	VSTUP DO BYTOVÝCH OBJEKTŮ Z PROSTORU CHODNÍKOVÉ ÚPRAVY

2.NP ...	+3,650	= 398,000
1.NP ...	-3,000	= 395,000
1.PP ...	-3,000	= 392,000

Generální projektant / Designer:	atelier eis	Projektant specialista / specialist:	
HP / Project manager:	Ing. Jaromír Kobřík	Vypracoval / Made By:	Ing. Jaromír Kobřík
Investor:	JTH Apartments České Budějovice	Stupeň / Stage:	DPS PRO POVOLENÍ STAVBY
Starba / Project:	BYTOVÉ DOMY - 4D U VÁVROVSKÝCH RYBNÍKŮ	Datum / Date:	09-2026
Místo / address:	České Budějovice, k.ú. České Budějovice 2	Podat. A4 / No:	15x44
Dílčí část / Part:	C SITUAČNÍ VÝKRESY	Zakázkové číslo / No:	01-21CZ
Výkres / Description:	KOORDINAČNÍ SITUAČNÍ VÝKRES - 2.NP PRŮLEH	Metřík / Scale:	1:500
		Číslo přílohy / No:	Part / Part
			C.3(+1)