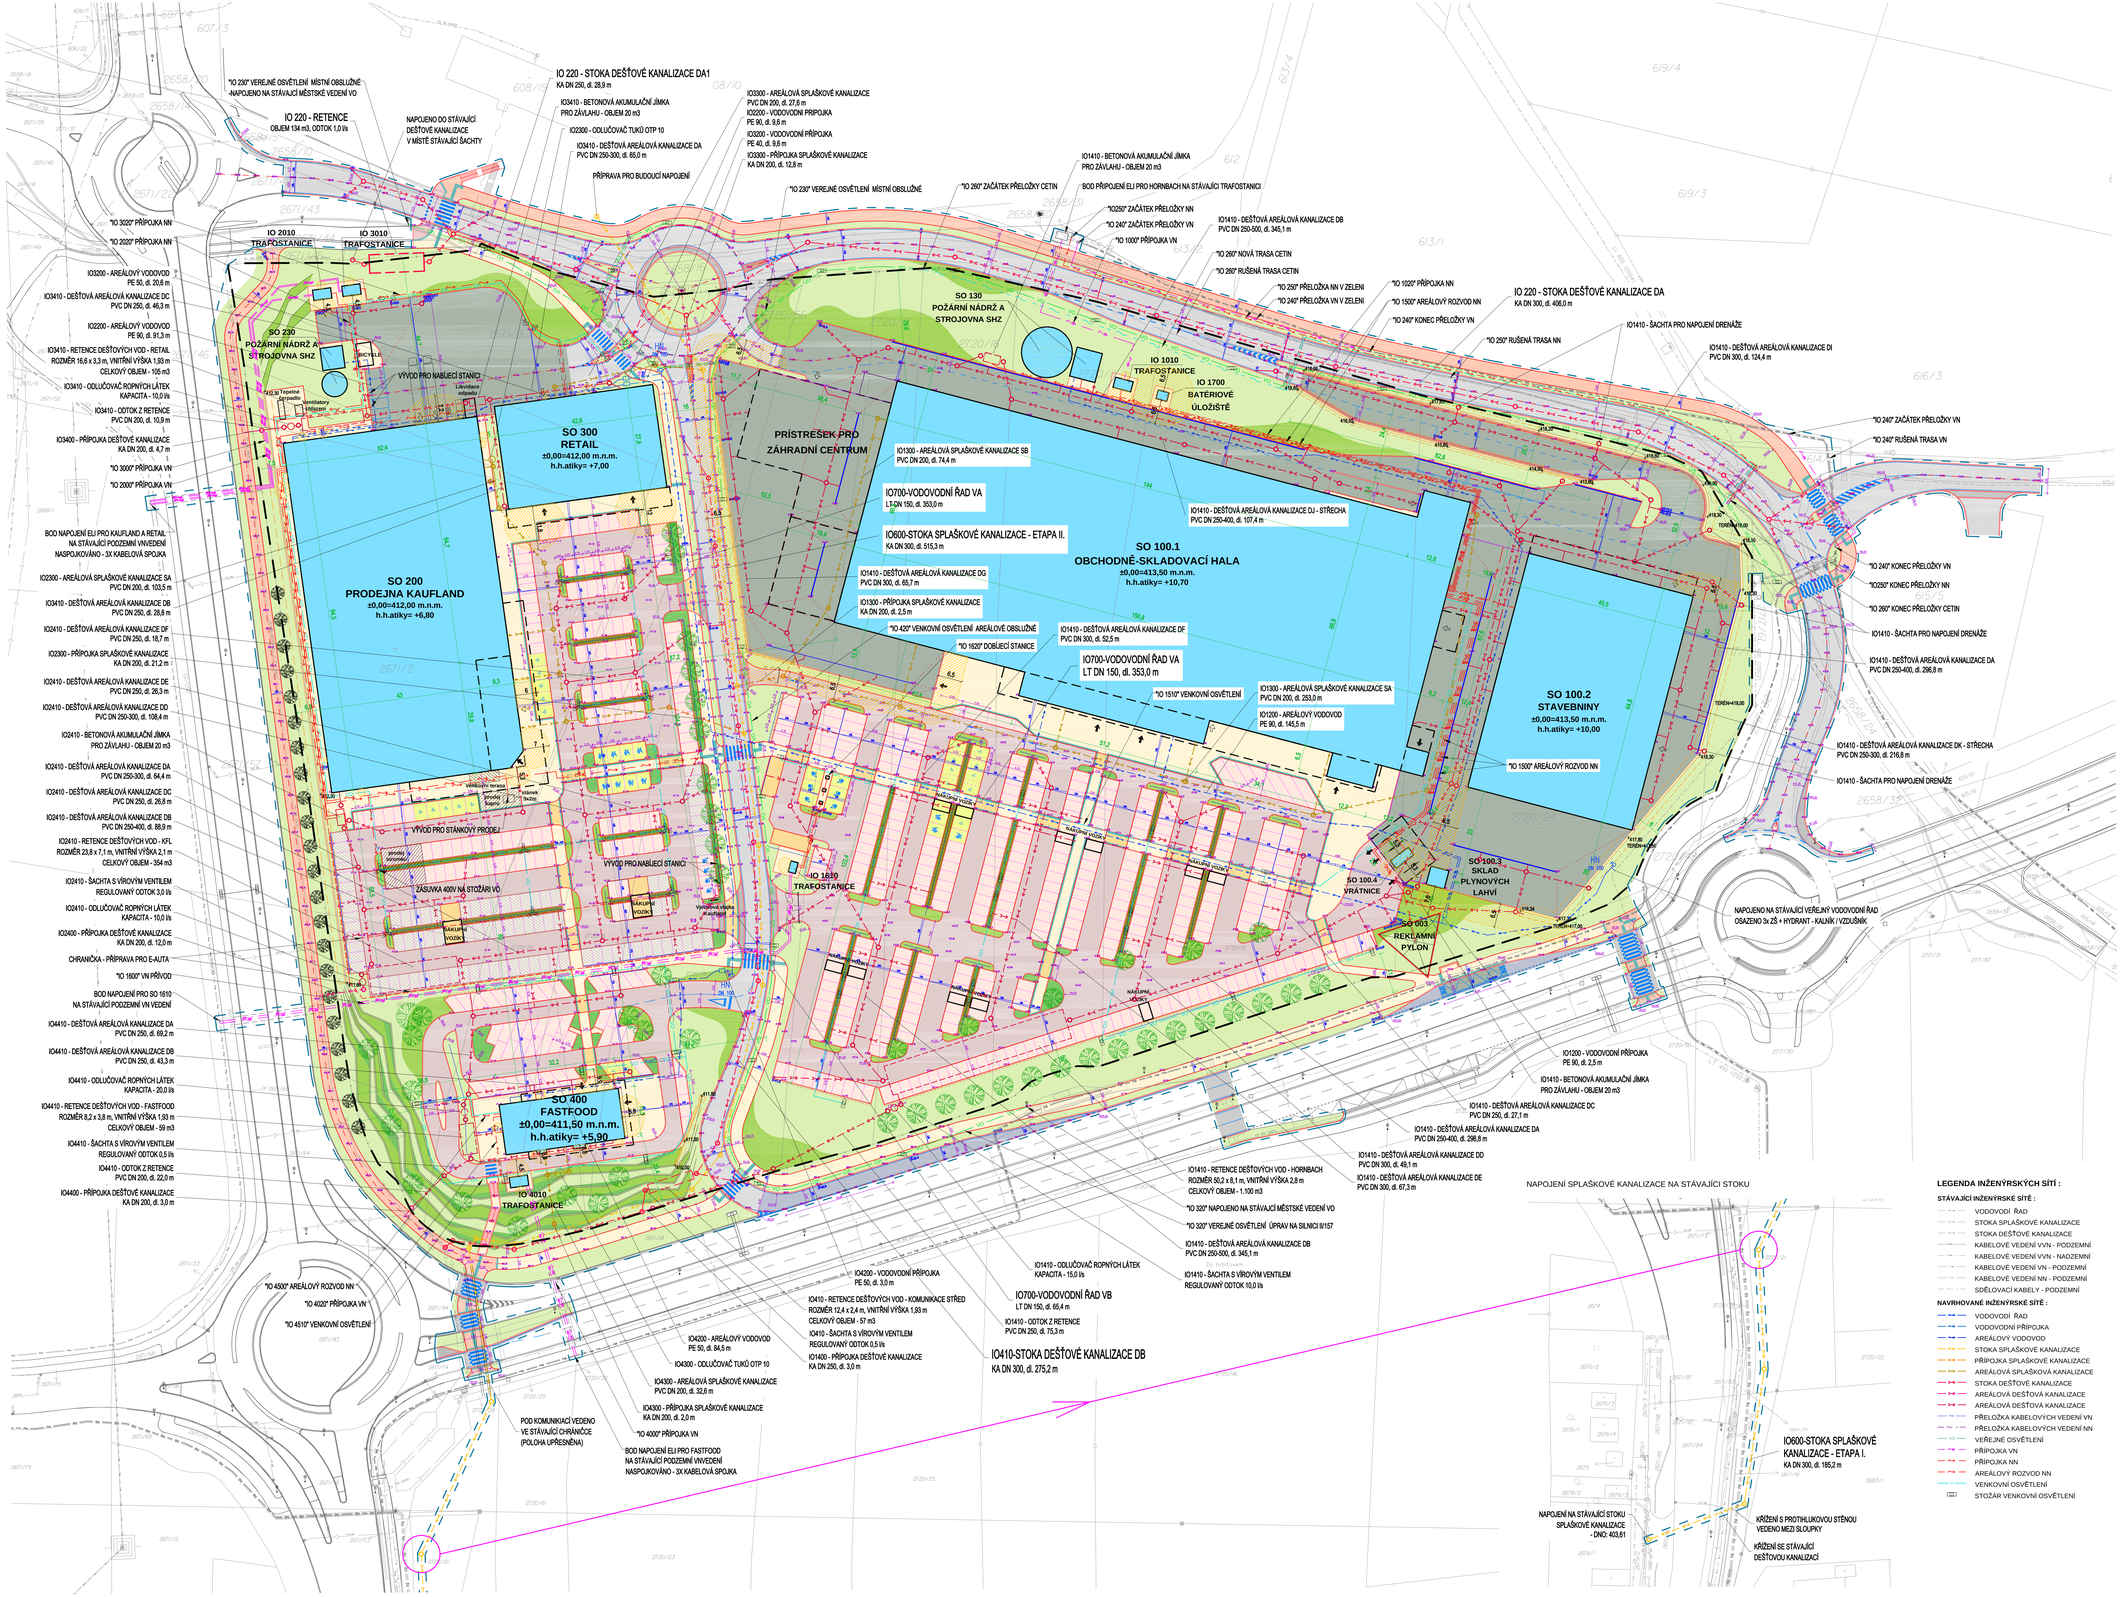

IO 220 - STOKA DEŠŤOVÉ KANALIZACE DA1
KA DN 250, dl. 28,9 m
IO3410 - BETONOVÁ AKUMULAČNÍ JÍMKA PRO ZÁVLAHU - OBJEM 20 m3
IO3300 - DEŠŤOVÁ AREÁLOVÁ KANALIZACE DA PVC DN 250-300, dl. 65,0 m
IO3300 - AREÁLOVÁ SPLAŠKOVÉ KANALIZACE PVC DN 200, dl. 27,8 m
IO2200 - VODOVODNÍ PŘÍPOJKA PE 90, dl. 9,6 m
IO3200 - VODOVODNÍ PŘÍPOJKA PE 40, dl. 9,6 m
IO3300 - PŘÍPOJKA SPLAŠKOVÉ KANALIZACE KA DN 200, dl. 12,8 m
IO1410 - BETONOVÁ AKUMULAČNÍ JÍMKA PRO ZÁVLAHU - OBJEM 20 m3
IO 220 - RETENCE
OBJEM 134 m3, ODTOK 1,0 l/s
NAPOJENO DO STÁVAJÍCÍ DEŠŤOVÉ KANALIZACE V MÍSTĚ STÁVAJÍCÍ ŠACHTY
PŘÍPRAVA PRO BUDOUCÍ NAPOJENÍ
"IO 230" VEŘEJNÉ OSVĚTLENÍ MÍSTNÍ OBSLUŽNÉ -NAPOJENO NA STÁVAJÍCÍ MĚSTSKÉ VEDENÍ VO
"IO 230" VEŘEJNÉ OSVĚTLENÍ MÍSTNÍ OBSLUŽNÉ
"IO 260" ZAČÁTEK PŘELOŽKY CETIN
BOD PŘÍPOJENÍ ELI PRO HORNBACH NA STÁVAJÍCÍ TRAFOSTANICI
"IO250" ZAČÁTEK PŘELOŽKY NN
"IO 240" ZAČÁTEK PŘELOŽKY VN
"IO 1000" PŘÍPOJKA VN
"IO 260" NOVÁ TRASA CETIN
"IO 260" RUŠENÁ TRASA CETIN
"IO 250" PŘELOŽKA NN V ZELENI
"IO 240" PŘELOŽKA VN V ZELENI
IO1410 - DEŠŤOVÁ AREÁLOVÁ KANALIZACE DB PVC DN 250-500, dl. 345,1 m
"IO 1020" PŘÍPOJKA NN
"IO 1500" AREÁLOVÝ ROZVOD NN
"IO 240" KONEC PŘELOŽKY VN
"IO 250" RUŠENÁ TRASA NN
IO 220 - STOKA DEŠŤOVÉ KANALIZACE DA
KA DN 300, dl. 406,0 m
IO1410 - ŠACHTA PRO NAPOJENÍ DRENÁŽE
IO1410 - DEŠŤOVÁ AREÁLOVÁ KANALIZACE DI PVC DN 300, dl. 124,4 m
"IO 240" ZAČÁTEK PŘELOŽKY VN
"IO 240" RUŠENÁ TRASA VN
"IO 240" KONEC PŘELOŽKY VN
"IO250" KONEC PŘELOŽKY NN
"IO 260" KONEC PŘELOŽKY CETIN
IO1410 - ŠACHTA PRO NAPOJENÍ DRENÁŽE
IO1410 - DEŠŤOVÁ AREÁLOVÁ KANALIZACE DA PVC DN 250-400, dl. 296,8 m
IO1410 - DEŠŤOVÁ AREÁLOVÁ KANALIZACE DK - STŘECHA PVC DN 250-300, dl. 216,8 m
IO1410 - ŠACHTA PRO NAPOJENÍ DRENÁŽE
NAPOJENO NA STÁVAJÍCÍ VEŘEJNÝ VODOVODNÍ ŘAD OSAZENO 3x ZŠ + HYDRANT - KALNÍK / VZDUŠNÍK
"IO 3020" PŘÍPOJKA NN
"IO 2020" PŘÍPOJKA NN
IO3200 - AREÁLOVÝ VODOVOD PE 90, dl. 20,6 m
IO3410 - DEŠŤOVÁ AREÁLOVÁ KANALIZACE DC PVC DN 250, dl. 46,3 m
IO2200 - AREÁLOVÝ VODOVOD PE 90, dl. 91,3 m
IO3410 - RETENCE DEŠŤOVÝCH VOD - RETAIL ROZMĚR 16,6 x 3,3 m, VNITŘNÍ VÝŠKA 1,93 m CELKOVÝ OBJEM - 105 m3
IO3410 - ODLUČOVAČ ROPNÝCH LÁTEK KAPACITA - 10,0 l/s
IO3410 - ODTOK Z RETENCE PVC DN 200, dl. 10,9 m
IO3400 - PŘÍPOJKA DEŠŤOVÉ KANALIZACE KA DN 200, dl. 4,7 m
"IO 3000" PŘÍPOJKA VN
"IO 2000" PŘÍPOJKA VN
BOD NAPOJENÍ ELI PRO KAUFLAND A RETAIL NA STÁVAJÍCÍ PODZEMNÍ VN VEDENÍ NASPOJKOVÁNO - 3X KABELOVÁ SPOJKA
IO2300 - AREÁLOVÁ SPLAŠKOVÉ KANALIZACE SA PVC DN 200, dl. 103,5 m
IO3410 - DEŠŤOVÁ AREÁLOVÁ KANALIZACE DB PVC DN 250, dl. 28,8 m
IO2410 - DEŠŤOVÁ AREÁLOVÁ KANALIZACE DF PVC DN 250, dl. 18,7 m
IO2300 - PŘÍPOJKA SPLAŠKOVÉ KANALIZACE KA DN 200, dl. 21,2 m
IO2410 - DEŠŤOVÁ AREÁLOVÁ KANALIZACE DE PVC DN 250, dl. 26,3 m
IO2410 - DEŠŤOVÁ AREÁLOVÁ KANALIZACE DD PVC DN 250-300, dl. 108,4 m
IO2410 - BETONOVÁ AKUMULAČNÍ JÍMKA PRO ZÁVLAHU - OBJEM 20 m3
IO2410 - DEŠŤOVÁ AREÁLOVÁ KANALIZACE DA PVC DN 250-300, dl. 64,4 m
IO2410 - DEŠŤOVÁ AREÁLOVÁ KANALIZACE DC PVC DN 250, dl. 26,8 m
IO2410 - DEŠŤOVÁ AREÁLOVÁ KANALIZACE DB PVC DN 250-400, dl. 88,9 m
IO2410 - RETENCE DEŠŤOVÝCH VOD - KFL ROZMĚR 23,8 x 7,1 m, VNITŘNÍ VÝŠKA 2,1 m CELKOVÝ OBJEM - 354 m3
IO2410 - ŠACHTA S VÍROVÝM VENTILEM REGULOVANÝ ODTOK 3,0 l/s
IO2410 - ODLUČOVAČ ROPNÝCH LÁTEK KAPACITA - 10,0 l/s
IO2400 - PŘÍPOJKA DEŠŤOVÉ KANALIZACE KA DN 200, dl. 12,0 m
CHRANIČKA - PŘÍPRAVA PRO E-AUTA
"IO 1600" VN PŘÍVOD
BOD NAPOJENÍ PRO SO 1610 NA STÁVAJÍCÍ PODZEMNÍ VN VEDENÍ
IO4410 - DEŠŤOVÁ AREÁLOVÁ KANALIZACE DA PVC DN 250, dl. 69,2 m
IO4410 - DEŠŤOVÁ AREÁLOVÁ KANALIZACE DB PVC DN 250, dl. 43,3 m
IO4410 - ODLUČOVAČ ROPNÝCH LÁTEK KAPACITA - 20,0 l/s
IO4410 - RETENCE DEŠŤOVÝCH VOD - FASTFOOD ROZMĚR 8,2 x 3,8 m, VNITŘNÍ VÝŠKA 1,93 m CELKOVÝ OBJEM - 59 m3
IO4410 - ŠACHTA S VÍROVÝM VENTILEM REGULOVANÝ ODTOK 0,5 l/s
IO4410 - ODTOK Z RETENCE PVC DN 200, dl. 22,0 m
IO4400 - PŘÍPOJKA DEŠŤOVÉ KANALIZACE KA DN 200, dl. 3,0 m
"IO 4500" AREÁLOVÝ ROZVOD NN
"IO 4020" PŘÍPOJKA VN
"IO 4510" VENKOVNÍ OSVĚTLENÍ
IO4200 - AREÁLOVÝ VODOVOD PE 90, dl. 84,5 m
IO4300 - ODLUČOVAČ TUKŮ OTP 10
IO4300 - AREÁLOVÁ SPLAŠKOVÉ KANALIZACE PVC DN 200, dl. 32,8 m
IO4300 - PŘÍPOJKA SPLAŠKOVÉ KANALIZACE KA DN 200, dl. 2,0 m
"IO 4000" PŘÍPOJKA VN
POD KOMUNIKACÍ VEDENO VE STÁVAJÍCÍ CHRÁNIČCE (POLOHA UPŘESNĚNA)
BOD NAPOJENÍ ELI PRO FASTFOOD NA STÁVAJÍCÍ PODZEMNÍ VN VEDENÍ NASPOJKOVÁNO - 3X KABELOVÁ SPOJKA
IO4410 - RETENCE DEŠŤOVÝCH VOD - HORNBACH ROZMĚR 50,2 x 8,1 m, VNITŘNÍ VÝŠKA 2,8 m CELKOVÝ OBJEM - 1.100 m3
"IO 320" NAPOJENO NA STÁVAJÍCÍ MĚSTSKÉ VEDENÍ VO
"IO 320" VEŘEJNÉ OSVĚTLENÍ ÚPRAV NA SILNICI II/157
IO4410 - DEŠŤOVÁ AREÁLOVÁ KANALIZACE DB PVC DN 250-500, dl. 345,1 m
IO4410 - ŠACHTA S VÍROVÝM VENTILEM REGULOVANÝ ODTOK 10,0 l/s
IO4410 - DEŠŤOVÁ AREÁLOVÁ KANALIZACE DA PVC DN 250-400, dl. 296,8 m
IO4410 - DEŠŤOVÁ AREÁLOVÁ KANALIZACE DD PVC DN 300, dl. 49,1 m
IO4410 - DEŠŤOVÁ AREÁLOVÁ KANALIZACE DC PVC DN 300, dl. 67,3 m
IO4410 - DEŠŤOVÁ AREÁLOVÁ KANALIZACE DC PVC DN 250, dl. 27,1 m
IO1200 - VODOVODNÍ PŘÍPOJKA PE 90, dl. 2,5 m
IO1410 - BETONOVÁ AKUMULAČNÍ JÍMKA PRO ZÁVLAHU - OBJEM 20 m3
IO4200 - VODOVODNÍ PŘÍPOJKA PE 90, dl. 3,0 m
IO4410 - RETENCE DEŠŤOVÝCH VOD - KOMUNIKACE STŘED ROZMĚR 12,4 x 2,4 m, VNITŘNÍ VÝŠKA 1,93 m CELKOVÝ OBJEM - 57 m3
IO4410 - ŠACHTA S VÍROVÝM VENTILEM REGULOVANÝ ODTOK 0,5 l/s
IO1410 - ODLUČOVAČ ROPNÝCH LÁTEK KAPACITA - 15,0 l/s
IO700-VODOVODNÍ ŘAD VB LT DN 150, dl. 65,4 m
IO1410 - ODTOK Z RETENCE PVC DN 250, dl. 75,3 m
IO410-STOKA DEŠŤOVÉ KANALIZACE DB KA DN 300, dl. 275,2 m
IO1410 - PŘÍPOJKA NN
IO1410 - PŘÍPOJKA VN
IO1410 - AREÁLOVÝ ROZVOD NN
IO1410 - VENKOVNÍ OSVĚTLENÍ
IO1410 - STOŽÁR VENKOVNÍ OSVĚTLENÍ
IO1410 - DEŠŤOVÁ AREÁLOVÁ KANALIZACE DI - STŘECHA
IO1410 - DEŠŤOVÁ AREÁLOVÁ KANALIZACE DJ - STŘECHA
IO1410 - DEŠŤOVÁ AREÁLOVÁ KANALIZACE DG PVC DN 300, dl. 65,7 m
IO1300 - PŘÍPOJKA SPLAŠKOVÉ KANALIZACE KA DN 200, dl. 2,5 m
IO1410 - DEŠŤOVÁ AREÁLOVÁ KANALIZACE DF PVC DN 300, dl. 52,5 m
IO700-VODOVODNÍ ŘAD VA LT DN 150, dl. 353,0 m
IO1300 - AREÁLOVÁ SPLAŠKOVÉ KANALIZACE SA PVC DN 200, dl. 253,0 m
IO1220 - AREÁLOVÝ VODOVOD PE 90, dl. 145,5 m
IO1300 - AREÁLOVÁ SPLAŠKOVÉ KANALIZACE SB PVC DN 200, dl. 74,4 m
IO700-VODOVODNÍ ŘAD VA LT DN 150, dl. 353,0 m
IO600-STOKA SPLAŠKOVÉ KANALIZACE - ETAPA II. KA DN 300, dl. 515,3 m
"IO 420" VENKOVNÍ OSVĚTLENÍ AREÁLOVÉ OBSLUŽNÉ
"IO 1620" DOBÍJECÍ STANICE
"IO 1510" VENKOVNÍ OSVĚTLENÍ
"IO 1500" AREÁLOVÝ ROZVOD NN
IO1410 - ŠACHTA PRO NAPOJENÍ DRENÁŽE
IO1410 - DEŠŤOVÁ AREÁLOVÁ KANALIZACE DA PVC DN 250-400, dl. 296,8 m
IO1410 - ŠACHTA PRO NAPOJENÍ DRENÁŽE
IO600-STOKA SPLAŠKOVÉ KANALIZACE - ETAPA I. KA DN 300, dl. 185,2 m
KŘÍŽENÍ S PROTIHLUKOVOU STĚNOU VEDENO MEZI SLOUPKY
KŘÍŽENÍ SE STÁVAJÍCÍ DEŠŤOVOU KANALIZACÍ
NAPOJENÍ NA STÁVAJÍCÍ STOKU SPLAŠKOVÉ KANALIZACE - DN/O- 403,91
SO 130 POŽÁRNÍ NÁDRŽ A STROJOVNA SHZ
SO 230 POŽÁRNÍ NÁDRŽ A STROJOVNA SHZ
SO 300 RETAIL ±0,00=412,00 m.n.m. h.h.atiky= +7,00
SO 200 PRODEJNA KAUFLAND ±0,00=412,00 m.n.m. h.h.atiky= +6,80
SO 100.1 OBCHODNĚ-SKLADOVACÍ HALA ±0,00=413,50 m.n.m. h.h.atiky= +10,70
SO 100.2 STAVEBNINY ±0,00=413,50 m.n.m. h.h.atiky= +10,00
SO 100.3 SKLAD PLYNOVÝCH LAHVÍ
SO 100.4 VRÁTNICE
SO 400 FASTFOOD ±0,00=411,50 m.n.m. h.h.atiky= +5,90
SO 003 REKLAMNÍ PYLON
PŘÍSTŘEŠEK PRO ZÁHRADNÍ CENTRUM
IO 1700 BATÉRIOVÉ ÚLOŽIŠTĚ
IO 1010 TRAFOSTANICE
IO 1610 TRAFOSTANICE
IO 4010 TRAFOSTANICE
IO 2010 TRAFOSTANICE
IO 3010 TRAFOSTANICE
VÝVOD PRO NABÍJECÍ STANICI
ZÁSUVKA 400V NA STOŽÁRI VO
VÝVOD PRO STÁNKOVÝ PRODEJ
VÝVOD PRO NABÍJECÍ STANICI
NÁKUPNÍ VOZÍKY
VENKOVNÍ VÝDEJNÍ OKÉNKO KAUFLAND
VENKOVNÍ VÝDEJNÍ OKÉNKO RETAIL
VÝDEJNÍ OKÉNKO
Technická místnost
Ventilátory
Hlásání
Tepelná čerpadla
Lávka
Lávka
Lávka