

POHLED JIŽNÍ

1 : 200

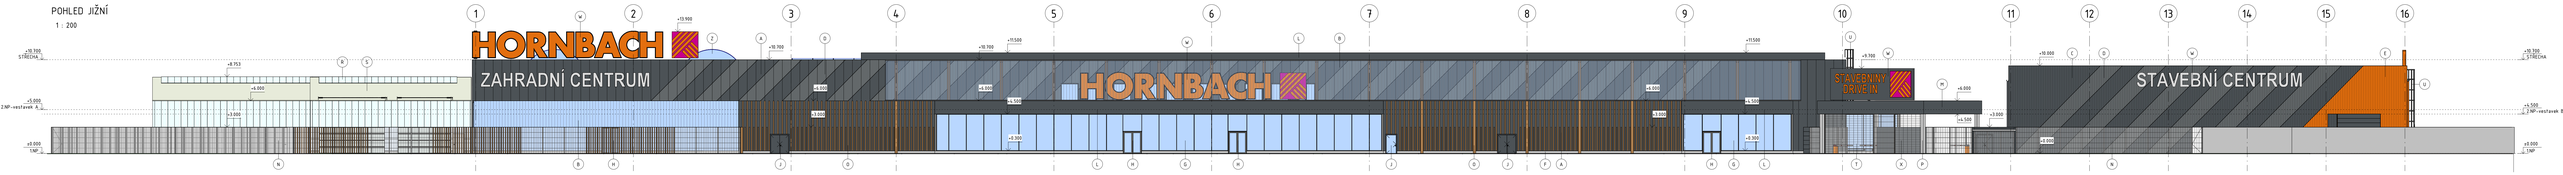


POHLED SEVERNÍ

1 : 200

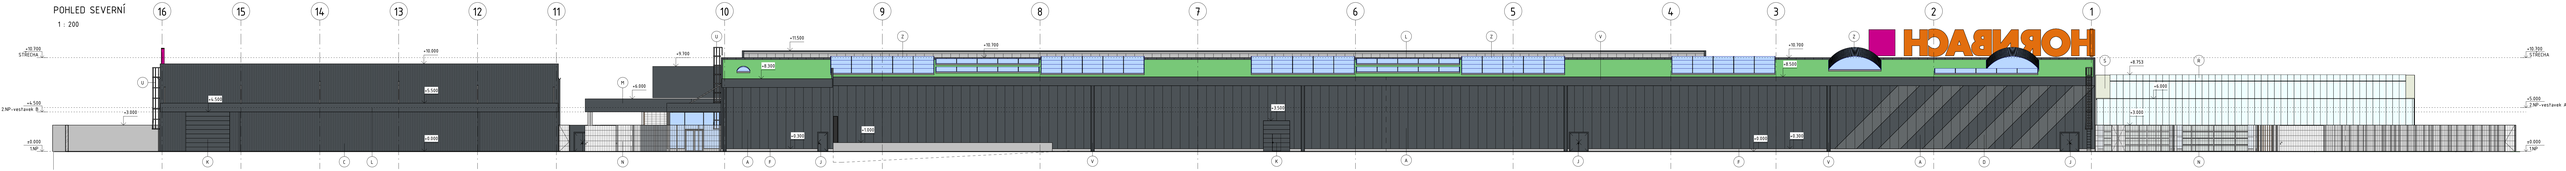


POHLED ZÁPADNÍ

1 : 200

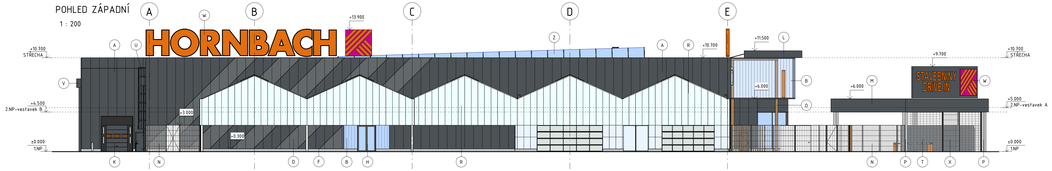


POHLED ZÁPADNÍ STAVEBNINY

1 : 200

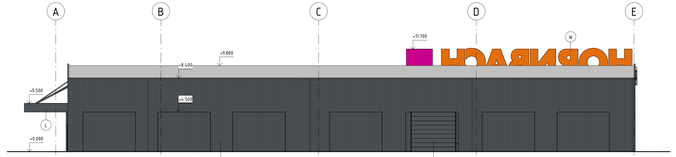


ŘEZOPOHLED

1 : 200

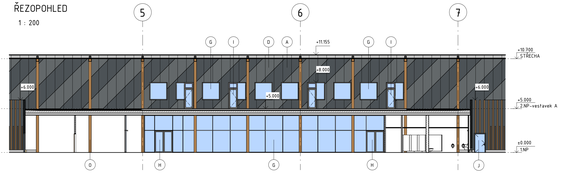


POHLED VÝCHODNÍ

1 : 200

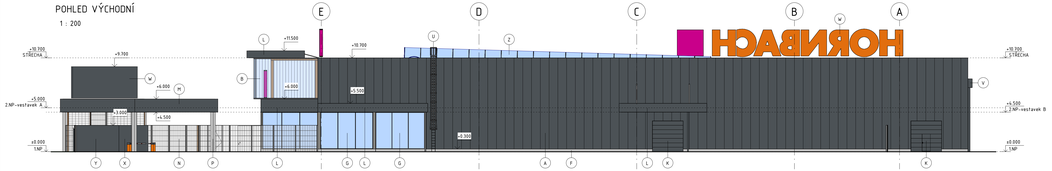

POHLED VÝCHODNÍ STAVEBNINY

1 : 200

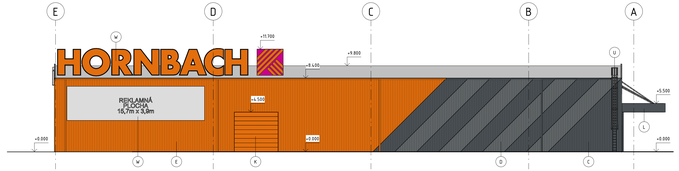

LEGENDA POVRCHOVÝCH ÚPRAV ::

- (A) FASÁDA ZE SENDVIČOVÝCH PANELŮ TL. 200mm, BARVA: ANTRACIT RAL 7016
- (B) FASÁDA Z KOPLOTU, BARVA: TRANSLUCENTNÍ
- (C) TRAPÉZOVÝ PLECH, BARVA: ANTRACIT RAL 7016
- (D) MALBA FASÁDY - PÁSY, BARVY PÁSŮ: BAZALTOVÁ ŠEDÁ RAL 7012
- (E) MALBA FASÁDY, BARVA: ORANŽOVÁ RAL 2011
- (F) SOKEL Z PREFABRIKOVANÝCH NOSNÍKŮ, POVRCHOVÁ ÚPRAVA: POHLEDOVÝ BETON
- (G) ZASKLENÁ STĚNA NEBO OKNO S HLINÍKOVÝM RÁMEM, BARVA: ANTRACIT RAL 7016
- (H) AUTOMATICKÉ POSUVNÉ DVEŘE V ZASKLENÉ STĚNĚ, BARVA: ANTRACIT RAL 7016
- (I) OTEVÍRAVÉ DVEŘE V ZASKLENÉ STĚNĚ, BARVA: ANTRACIT RAL 7016
- (J) VNĚJŠÍ OCELOVÉ DVEŘE, BAREVNÉ ŘEŠENÍ VE BARVĚ FASÁDY
- (K) VNĚJŠÍ SEKCIOVÁLNÍ BRÁNA, BAREVNÉ ŘEŠENÍ VE BARVĚ FASÁDY
- (L) OPLECHOVÁNÍ PŘÍSTŘEŠKU NEBO MARKÝZY, BARVA: ANTRACIT RAL 7016
- (M) OPLECHOVÁNÍ PŘÍSTŘEŠKU DRIVE IN, BARVA: ANTRACIT RAL 7016
- (N) OPLOCENÍ - OCELOVÉ SLOUPKY A PANELOVÝ PLOT, POVRCHOVÁ ÚPRAVA: ŽÁROVÉ POZINKOVÁNÍ
- (O) OCELOVÁ KONSTRUKCE S OŘEZÁVÁNÍM OBKLADEM, POVRCHOVÁ ÚPRAVA: OLEJOVÝ NÁTĚR
- (P) PREFABRIKOVANÝ SLOUP, POVRCHOVÁ ÚPRAVA: POHLEDOVÝ BETON
- (R) PROSTŘEŠENÍ ZAHRADNÍHO CENTRA - KOMÍNOVÉ POLYKARBONÁTOVÉ DESKY, BARVA: OPÁL
- (S) PROSTŘEŠENÍ ZAHRADNÍHO CENTRA - STŘEŠNÍ POVĚTRNÉ PANELY TL.50mm, BARVA: OPÁL
- (T) ROLOVACÍ BEZPEČNOSTNÍ MŘÍŽ, POVRCHOVÁ ÚPRAVA: ŽÁROVÉ POZINKOVÁNÍ
- (U) OCELOVÝ ŽEBŘÍK NA STŘEŠCE, POVRCHOVÁ ÚPRAVA: ŽÁROVÉ POZINKOVÁNÍ
- (V) KLAMPÍŘSKÉ VÝROBKY (OPLECHOVÁNÍ, ŽLÁBY, ZVODY) VE BARVĚ FASÁDY
- (W) SVĚTELNÝ NÁPIS NEBO REKLAMNÍ PLOCHA (DESKOU PODLE BAUBUCH)
- (X) VRATNICE - MODULOVÁ UNIMODBUNKA, BARVA: ANTRACIT RAL 7016
- (Y) ŽELEZOBETONOVÁ ZEĎ, BARVA: ANTRACIT RAL 7016
- (Z) STŘEŠNÍ SVĚTLÍK Z POLYKARBONÁTOVÝCH DESEK SE ZOTŘESITELNÝMI KLAPKAMI, BARVA: OPÁL

POZNÁMKA: BAREVNOST VŠECH PRVKŮ JE NUTNÁ SLADIT S BAREVNÝM KONCEPTEM ATELIÉRU ARMR !

REV. / Rev.	DATUM / Datum	MĚNO / Name	POPIS / Beschreibung	PARÉ / Auditní. Nr.

±0,000=413,50 m.n.m. (B.p.v.)

AKCE A MÍSTO STAVBY / Name und Platz des Baus:	INVESTOR
SMART GREEN RETAIL PARK České Budějovice	SGRP CB s.r.o. České Lípy, 370 01 České Budějovice
ČESKÉ BUDĚJOVICE, k.ú. ČESKÉ BUDĚJOVICE 6	
ARCHITEKT NAVRHU / Konzipiertarchitekt **A⁹D₀N₀D** Gabrielova 1, 1367 370 01 České Budějovice	AUTOŘI NÁVRHU / Autoren Martin Krajčuer, Pavel Kvintus, Martin Sedmák, Adam Unger
ZODPOVĚDNÝ PROJEKTANT / Generalplaner ATELIÉR ARMR, A.S.G. Mostová 2, 811 02 850 04 Bratislava	RAZÍTKO ODP. PROJEKTANTA / Stempel des Hafttaker Planer
	HIP / Projektant Hlavák Ing. arch. Monika Slabová
SPOLUPRACUJÍCÍ ČLENOVÉ PO / Teilplaner ATELIÉR ARMR, A.S.G. Mostová 2, 811 02 850 04 Bratislava	ODPOVĚDNÝ PROJEKTANT / Hafttaker Planer Ing. Jiří Wračaruš VYPRACOVAL / Verfaßt Ing. Miroslav Sahaf

STUPEŇ DOKUMENTACE / Stufe des Dokumentation	ČÍSLO ZAKÁZKY / Bestellnummer	DATUM / Datum
DOKUMENTACE PRO POVOLENÍ ZÁMĚRU	25-003-000	06/2026

STAVEBNÍ OBJEKT / Baustufen	ČÁST / Teil
SO 100.1 OBCHODNÍ-SKLADOVACÍ HALA HORNBACH **SO 100.2 STAVEBNINY HORNBACH** **SO 100.3 SKLAD PLYNOVÝCH LÁHVÍ** **SO 100.4 VRÁTNICE DRIVE-IN**	D100.1 ARCHITEKTONICKO-STAVEBNÍ ŘEŠENÍ

NÁZEV PŘÍKRESU / Zeichnungsname	MĚŘÍTKO / Maßstab
POHLEDY / ANSICHTEN	**1 : 200**

KÓD ZAKÁZKY / Kode	STUPEŇ / Stufe	STAVEBNÍ OBJEKT / Baustufen	ČÁST / Teil	ČÍSLO PŘÍLOHY / Zeichnung Nummer	REVIZE / Revision
SGRP	DPZ	SO 100	ASR	301	00