

POHLED VÝCHODNÍ

1 : 200

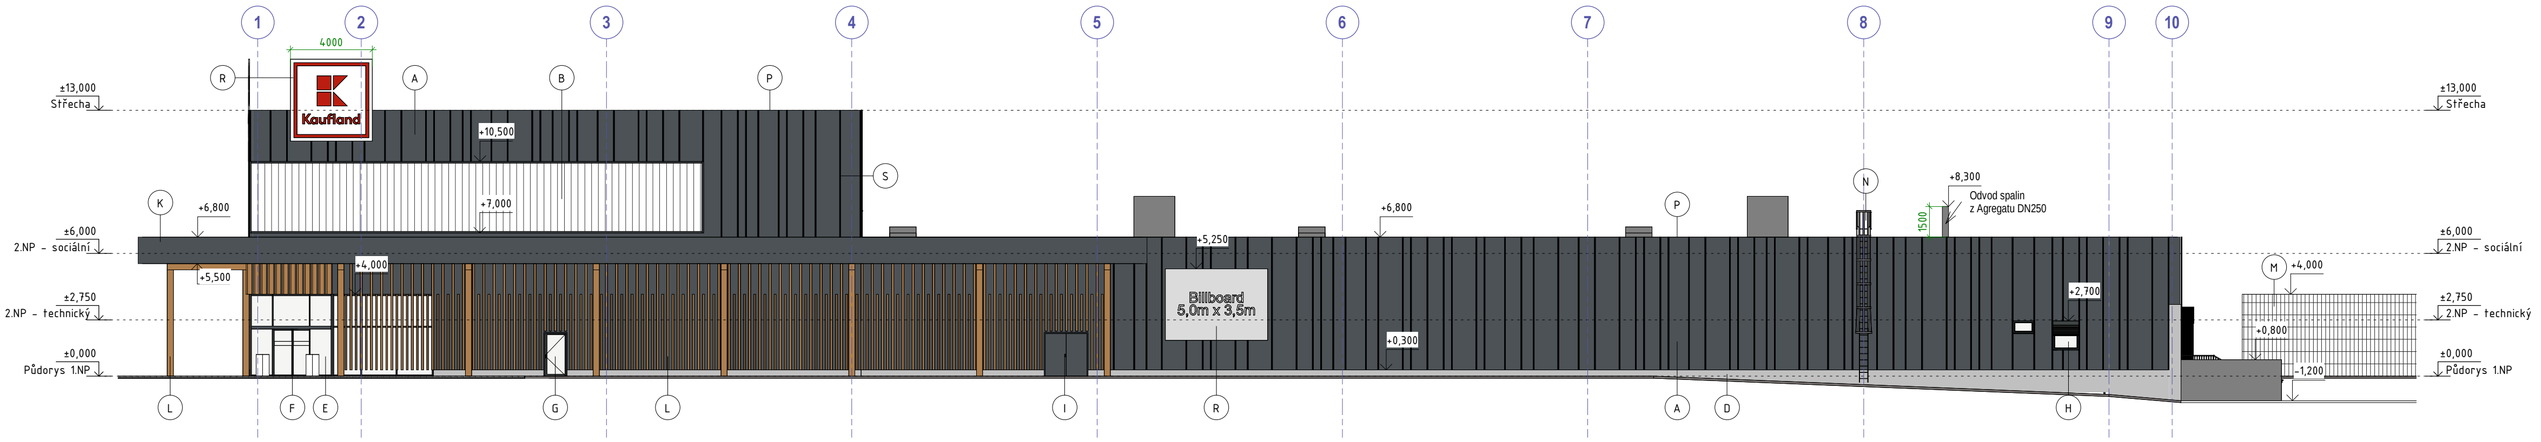


POHLED ZÁPADNÍ

1 : 200

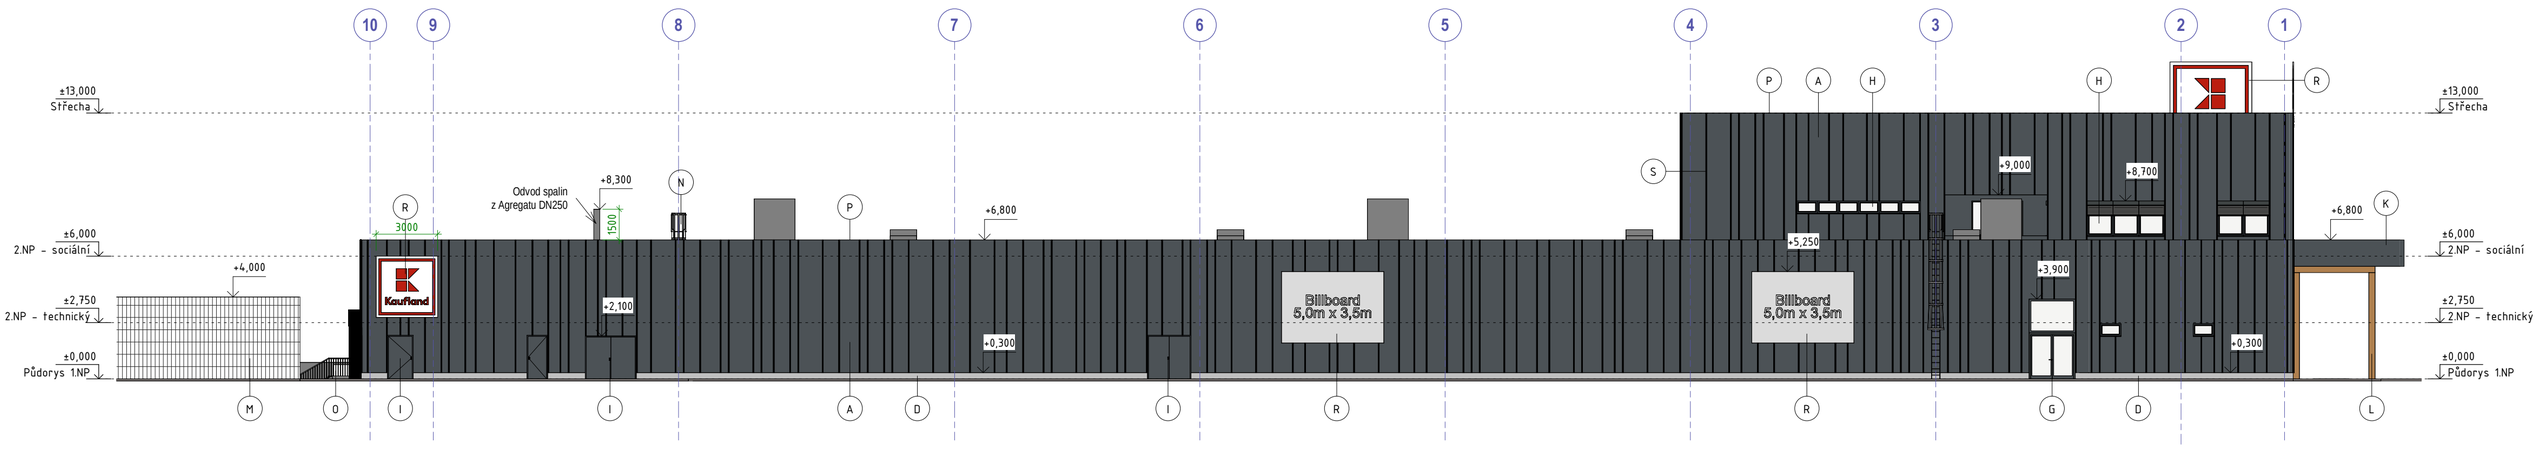


POHLED JIŽNÍ

1 : 200

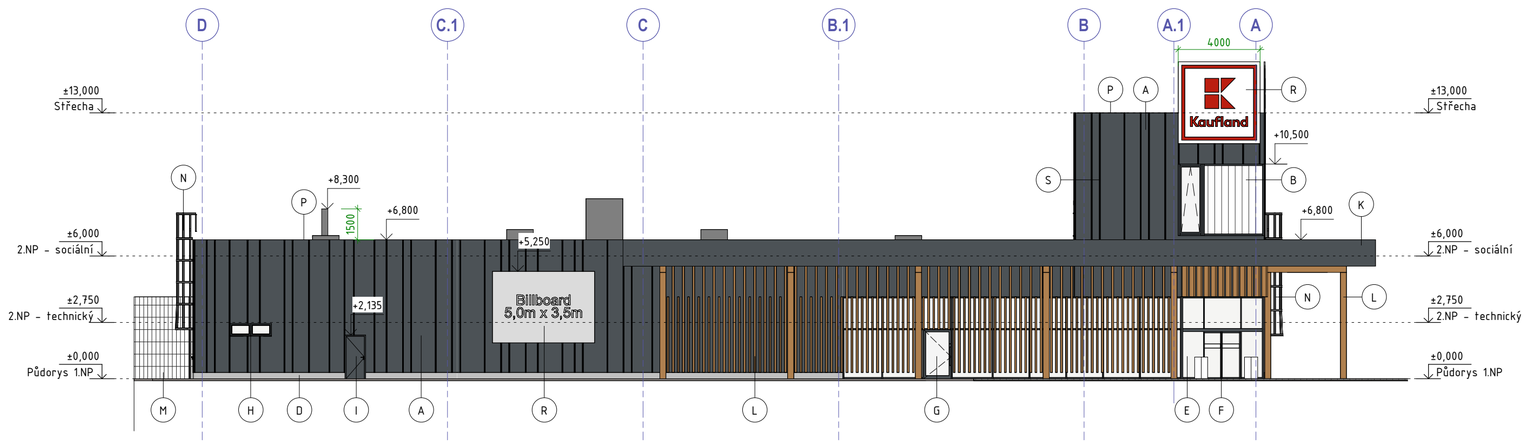

POHLED SEVERNÍ

1 : 200

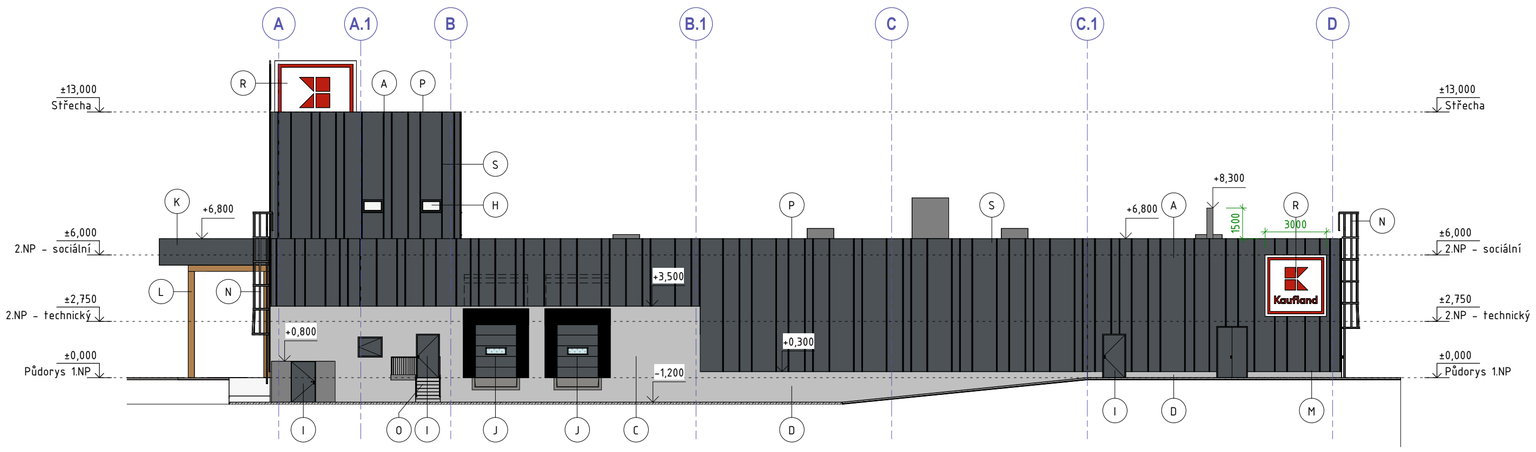

LEGENDA POVRCHOVÝCH ÚPRAV :

- A FASÁDA ZE SENDVIČOVÝCH PANELŮ TL. 150mm, BARVA: ANTRACIT RAL 7016
- B FASÁDA Z KOPILITU, BARVA: TRANSLUCENTNÝ
- C FASÁDA Z PREFABRIKOVANÝCH PANELŮ, POVRCHOVÁ ÚPRAVA: POHLEDOVÝ BETON
- D SOKEL Z PREFABRIKOVANÝCH NOSNÍKŮ, POVRCHOVÁ ÚPRAVA: POHLEDOVÝ BETON
- E ZASKLENÁ STĚNA S HLINÍKOVÝM RÁMEM, BARVA: ANTRACIT RAL 7016
- F AUTOMATICKÉ POSUVNÉ DVEŘE V ZASKLENÉ STĚNĚ, BARVA: ANTRACIT RAL 7016
- G OTEVÍRAVÉ DVEŘE V ZASKLENÉ STĚNĚ, BARVA: ANTRACIT RAL 7016
- H OKNO S HLINÍKOVÝM RÁMEM, BARVA: ANTRACIT RAL 7016
- I VNĚJŠÍ OCELOVÉ DVEŘE, BARVA: ANTRACIT RAL 7016
- J VNĚJŠÍ SEKCIONÁLNÍ BRÁNA, BARVA: ANTRACIT RAL 7016
- K OPLECHOVÁNÍ PŘÍSTŘEŠKU NAD VSTUPEM, BARVA: ANTRACIT RAL 7016
- L OCELOVÁ KONSTRUKCE S DŘEVĚNÝM OBKLADEM, POVRCHOVÁ ÚPRAVA: OLEJOVÝ NÁTĚR
- M OPLOCENÍ - OCELOVÉ SLOUPKY A PANELOVÝ PLOT, POVRCHOVÁ ÚPRAVA: ŽÁROVÉ POZINKOVÁNÍ
- N OCELOVÝ ŽEBŘÍK NA STŘECHU, POVRCHOVÁ ÚPRAVA: ŽÁROVÉ POZINKOVÁNÍ
- O OCELOVÉ SCHODISKO SE ZÁBRADLÍM, POVRCHOVÁ ÚPRAVA: ŽÁROVÉ POZINKOVÁNÍ
- P KLAMPIŘSKÉ VÝROBKY (OPLECHOVÁNÍ, ŽLABY, ZVODY) VE BARVĚ FASÁDY
- R SVĚTELNÝ NÁPIS NEBO REKLAMNÍ PLOCHA (DIZAJN PODĽA KaBa)
- S ŽEBRA - PROFILACE FASÁDNÍCH PANELŮ, BARVA: ANTRACIT RAL 7016

POZNÁMKA: BAREVNOST VŠECH PRVKŮ JE NUTNO SLADIT S BAREVNÝM KONCEPTEM ATELIÉRU A8000 !

				PARÉ / Ausführ. Nr.
REV. / Rev.	DATUM / Datum	MENO / Name	POPIS / Beschreibung	

±0,000=412,00 m.n.m. (B.p.v.)

NÁZOV A MÍSTO STAVBY / Name und Platz des Baues
SMART GREEN RETAIL PARK České Budějovice
ČESKÉ BUDĚJOVICE, k.ú. ČESKÉ BUDĚJOVICE 6

INVESTOR
SGRP CB s.r.o.
Česká 141/66, 370 01 České Budějovice

ARCHITEKT NÁVRHU / Konzeptarchitekt
A8000 s.r.o.
Radniční 136/7
370 01 České Budějovice

AUTOŘI NÁVRHU / Autoren
Martin Krupauer, Pavel Kvintus, Martin Sedmák, Adam Unger

RAZÍTKO ODP. PROJEKTANTA / Stempel des haftbarer Planer

GENERÁLNÍ PROJEKTANT / Generalplaner
A3 projekt, s.r.o.
Vajnorská 100/B
831 04 Bratislava

HIP / Projektarchitekt
Ing. arch. Monika Stábová

SPRACOVATEĽ ČASTI PD / Teilplaner
A3 projekt, s.r.o.
Vajnorská 100/B
831 04 Bratislava

ODPOVĚDNÍ PROJEKTANT / haftbarer Planer
Ing. Jiří Waclawik

VYPRACOVAL / erstellt
Ing. Miroslav Sahuľ

STUPEŇ DOKUMENTACE / Stufe des Dokumentation	ČÍSLO ZAKÁZKY / Bestellnummer	DATUM / Datum
DOKUMENTACE PRO POVOLENÍ ZÁMĚRU	25-003-000	06/2026

STAVEBNÍ OBJEKT / Bauobjekt	ČÁST / Teil
SO 200 PRODEJNA KAUFLAND	D200.1 ARCHITEKTONICKO-STAVEBNÍ ŘEŠENÍ

NÁZEV PŘÍLOHY / Zeichnungname
POHLEDY / ANSICHTEN

MĚŘÍTKA / Maßstab: **1 : 200**

KÓD ZAKÁZKY / Kode	STUPEŇ / Stufe	STAVEBNÍ OBJEKT / Bauobjekt	ČÁST / Teil	ČÍSLO PŘÍLOHY / Zeichnung Nummer	REVIZE / Revision
SGRP	DPZ	SO 200	ASR	301	00