

POHLED JIŽNÍ

1 : 200

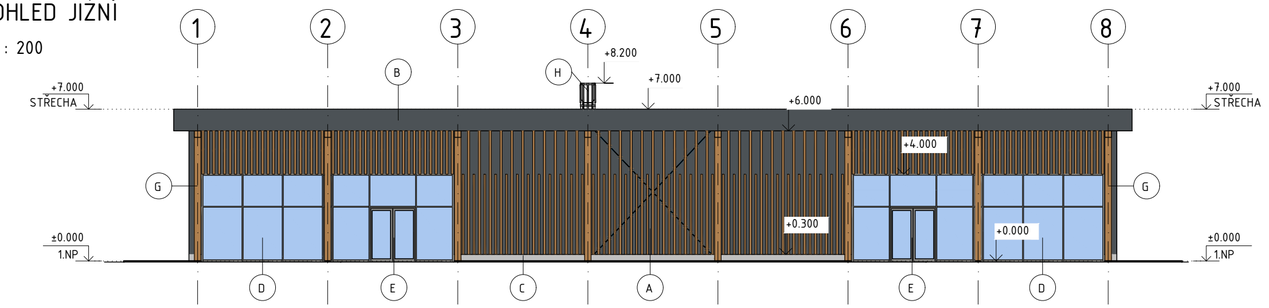


POHLED VÝCHODNÍ

1 : 200

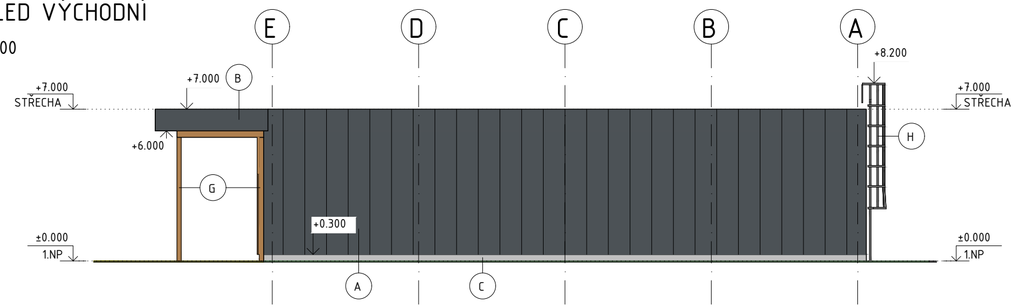


POHLED SEVERNÍ

1 : 200

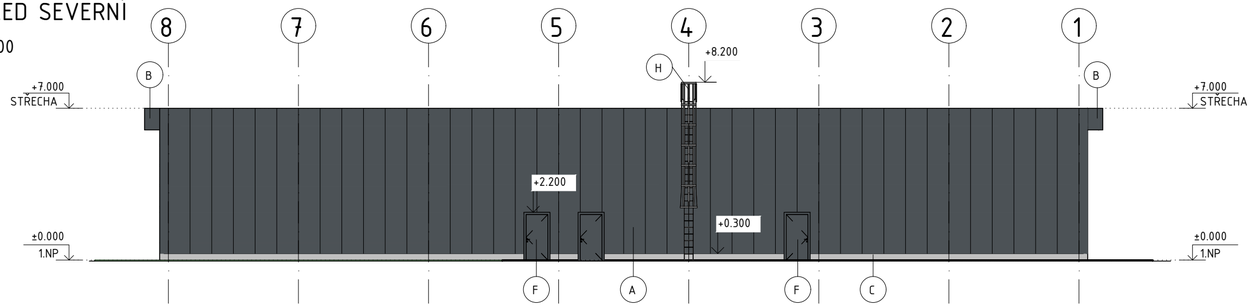

POHLED ZÁPADNÝ

1 : 200

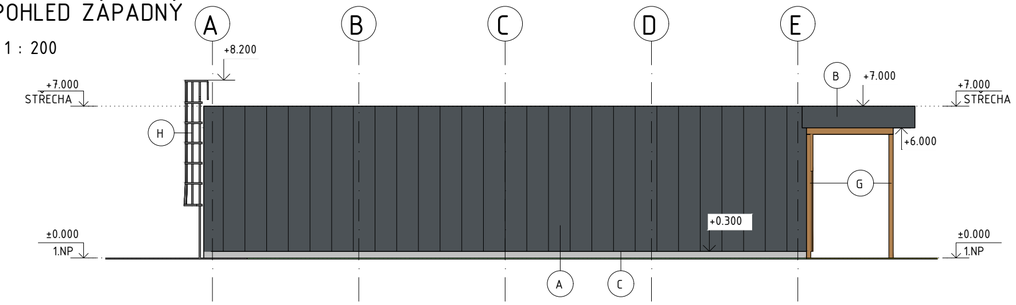

LEGENDA POVRCHOVÝCH ÚPRAV :.

- A FASÁDA ZE SENDVIČOVÝCH PANELŮ TL. 200mm, BARVA: ANTRACIT RAL 7016
- B OPLECHOVÁNÍ PŘÍSTŘEŠKU Z ALUKOBONDU, BAREVNÁ: ANTRACIT RAL 7016
- C SOKL Z PREFABRIKOVANÝCH NOSNÍKŮ, POVRCHOVÁ ÚPRAVA: POHLEDOVÝ BETON
- D ZASKLENÁ STĚNA S HLINÍKOVÝM RÁMEM, BARVA: ANTRACIT RAL 7016
- E AUTOMATICKÉ POSUVNÉ DVEŘE V ZASKLENÉ STĚNĚ, BARVA: ANTRACIT RAL 7016
- F VNĚJŠÍ OCELOVÉ OTEVÍRAVÉ DVEŘE, BARVA: ANTRACIT RAL 7016
- G OCELOVÁ KONSTRUKCE S DŘEVĚNÝM OBKLADEM, POVRCHOVÁ ÚPRAVA: OLEJOVÝ NÁTĚR
- H OCELOVÝ ŽEBŘÍK NA STŘECHU, POVRCHOVÁ ÚPRAVA: ŽÁROVÉ POZINKOVÁNÍ

POZNÁMKA: BAREVNOST VŠECH PRVKŮ JE NUTNO SLADIT S BAREVNÝM KONCEPTEM ATELIÉRU A8000 !

				PARÉ / Ausführ. Nr.
REV. / Rev.	DATUM / Datum	MENO / Name	POPIS / Beschreibung	

±0,000=412 m.n.m. (B.p.v.)

NÁZOV A MÍSTO STAVBY / Name und Platz des Baues

SMART GREEN RETAIL PARK České Budějovice

ČESKÉ BUDĚJOVICE, k.ú. ČESKÉ BUDĚJOVICE 6

INVESTOR
SGRP CB s.r.o.
Česká 141/66, 370 01 České Budějovice

ARCHITEKT NÁVRHU/ Konzeptarchitekt
A8000 s.r.o.
Radniční 136/7
370 01 České Budějovice

AUTOŘI NÁVRHU/ Autoren
Martin Krupauer, Pavel Kvintus, Martin Sedmák, Adam Unger

RAZÍTKO ODP. PROJEKTANTA / Stempel des haftbarer Planer

GENERÁLNÍ PROJEKTANT / Generalplaner
A3 projekt, s.r.o.
Vajnorská 100/B
831 04 Bratislava

HIP / Projektarchitekt
Ing. arch. Monika Stábová

SPRACOVATEĽ ČASTI PD/ Teilplaner
A3 projekt, s.r.o.
Vajnorská 100/B
831 04 Bratislava

ODPOVĚDNÍ PROJEKTANT / haftbarer Planer
Ing. Jiří Wacławik

VYPRACOVAL / erstellt
Ing. Miroslav Sahuľ

STUPEŇ DOKUMENTACE / Stufe des Dokumentation	ČÍSLO ZAKÁZKY / *Bestellnummer*	DATUM / Datum
DOKUMENTACE PRO POVOLENÍ ZÁMĚRU	25-003-000	06/2026

STAVEBNÍ OBJEKT / Bauobjekt	ČÁST / Teil
SO 300 RETAIL	D300.1 ARCHITEKTONICKO-STAVEBNÍ ŘEŠENÍ

NÁZEV PŘÍLOHY / Zeichnungname

POHLEDY

MĚŘÍTKA/ Maßstab **1 : 200**

KÓD ZAKÁZKY/ Kode	STUPEŇ / Stufe	STAVEBNÍ OBJEKT / Bauobjekt	ČÁST / Teil	ČÍSLO PŘÍLOHY/ Zeichnung Nummer	REVIZE / Revision
SGRP	DSZ	SO 300	ASR	301	00