

JIŽNÍ POHLED

1 : 100

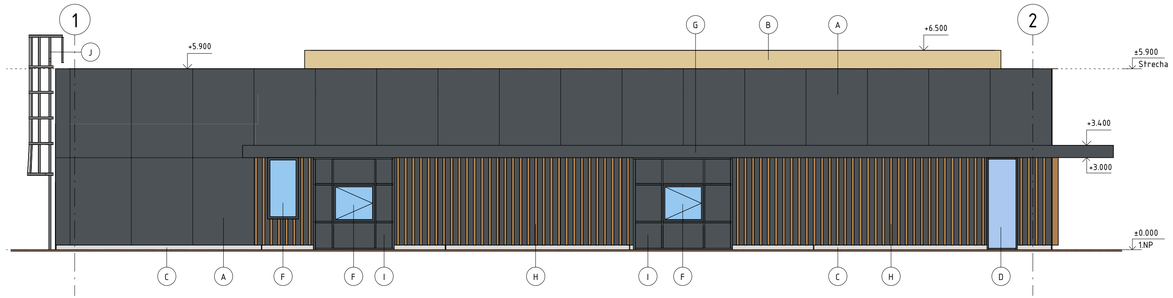


VÝCHODNÍ POHLED

1 : 100

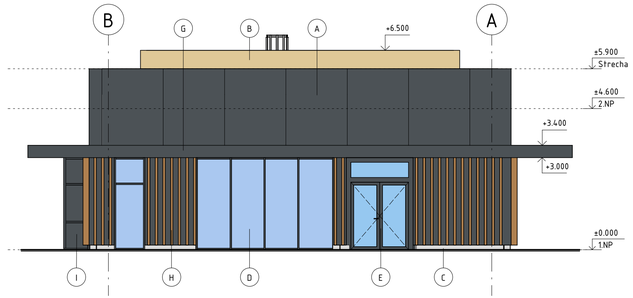


SEVERNÍ POHLED

1 : 100

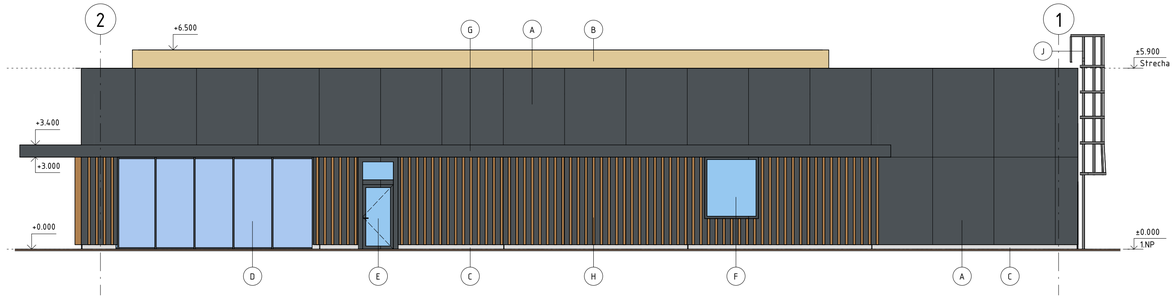

ZÁPADNÍ POHLED

1 : 100

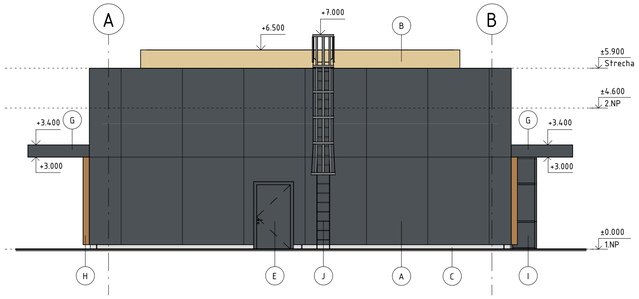

LEGENDA POVRCHOVÝCH ÚPRAV :

- A FASÁDA Z METALICKÉHO OBKLADU, BARVA: ANTRACIT RAL 7016
- B ATIKA Z METALICKÉHO OBKLADU, BARVA: RAL 8000
- C SOKEL Z PREFABRIKOVANÝCH NOSNÍKŮ, POVRCHOVÁ ÚPRAVA: POHLEDOVÝ BETON
- D PROSKLENÁ STĚNA S HLINÍKOVÝM RÁMEM, BARVA: ANTRACIT RAL 7016
- E HLINÍKOVÉ OTVÍRAVÉ DVEŘE, BARVA: ANTRACIT RAL 7016
- F HLINÍKOVÉ OKNO, BARVA: ANTRACIT RAL 7016
- G OPLECHOVÁNÍ PŘÍSTŘEŠKU Z ALUKOBONDU, BARVA: ANTRACIT RAL 7016
- H OCELOVÁ KONSTRUKCE S DŘEVĚNÝM OBKLADEM, POVRCHOVÁ ÚPRAVA: OLEJOVÝ NÁTĚR
- I NEPRŮHLEDNÉ PANELY FASÁDY, BARVA: ANTRACIT RAL 7016
- J OCELOVÝ ŽEBŘÍK NA STŘECHU, POVRCHOVÁ ÚPRAVA: ŽÁROVÉ POZINKOVÁNÍ

REV. / Rev.	DATUM / Datum	MENO / Name	POPIS / Beschreibung	PARÉ / Ausführ. Nr.

±0,000=412 m.n.m. (B.p.v.)

NÁZOV A MÍSTO STAVBY / Name und Platz des Baues
SMART GREEN RETAIL PARK České Budějovice

ČESKÉ BUDĚJOVICE, k.ú. ČESKÉ BUDĚJOVICE 6

INVESTOR
SGRP ČB s.r.o.
Česká 141/66, 370 01 České Budějovice

ARCHITEKT NÁVRHU / Konzeptarchitekt
A8000 s.r.o.
Radniční 136/7
370 01 České Budějovice

AUTOŘI NÁVRHU / Autoren
Martin Krupauer, Pavel Kvintus, Martin Sedmák, Adam Unger

RAZÍTKO ODP. PROJEKTANTA / Stempel des haftbarer Planer

GENERÁLNÍ PROJEKTANT / Generalplaner
A3 projekt, s.r.o.
Vajnorská 100/B
831 04 Bratislava

HIP / Projektarchitekt
Ing. arch. Monika Stáboová

SPRACOVATEĽ ČASTI PD / Teilplaner
A3 projekt, s.r.o.
Vajnorská 100/B
831 04 Bratislava

ODPOVĚDNÍ PROJEKTANT / haftbarer Planer
Ing. Jiří Waclawik

VYPRACOVAL / erstellt
Ing. Miroslav Sahuf

STUPEŇ DOKUMENTACE / Stufe des Dokumentation
DOKUMENTACE PRO POVOLENÍ ZÁMĚRU

ČÍSLO ZAKÁZKY / Bestellnummer
25-003-000

DATUM / Datum
06/2026

STAVEBNÍ OBJEKT / Bauobjekt
SO 400 FASTFOOD

ČÁST / Teil
D400.1 ARCHITEKTONICKO-STAVEBNÍ ŘEŠENÍ

NÁZEV PŘÍLOHY / Zeichnungname
POHLEDY

MĚŘÍTKA / Maßstab
1 : 100

KÓD ZAKÁZKY / Kode	STUPEŇ / Stufe	STAVEBNÍ OBJEKT / Bauobjekt	ČÁST / Teil	ČÍSLO PŘÍLOHY / Zeichnung Nummer	REVIZE / Revision
SGRP	DPZ	SO 400	ASR	301	00