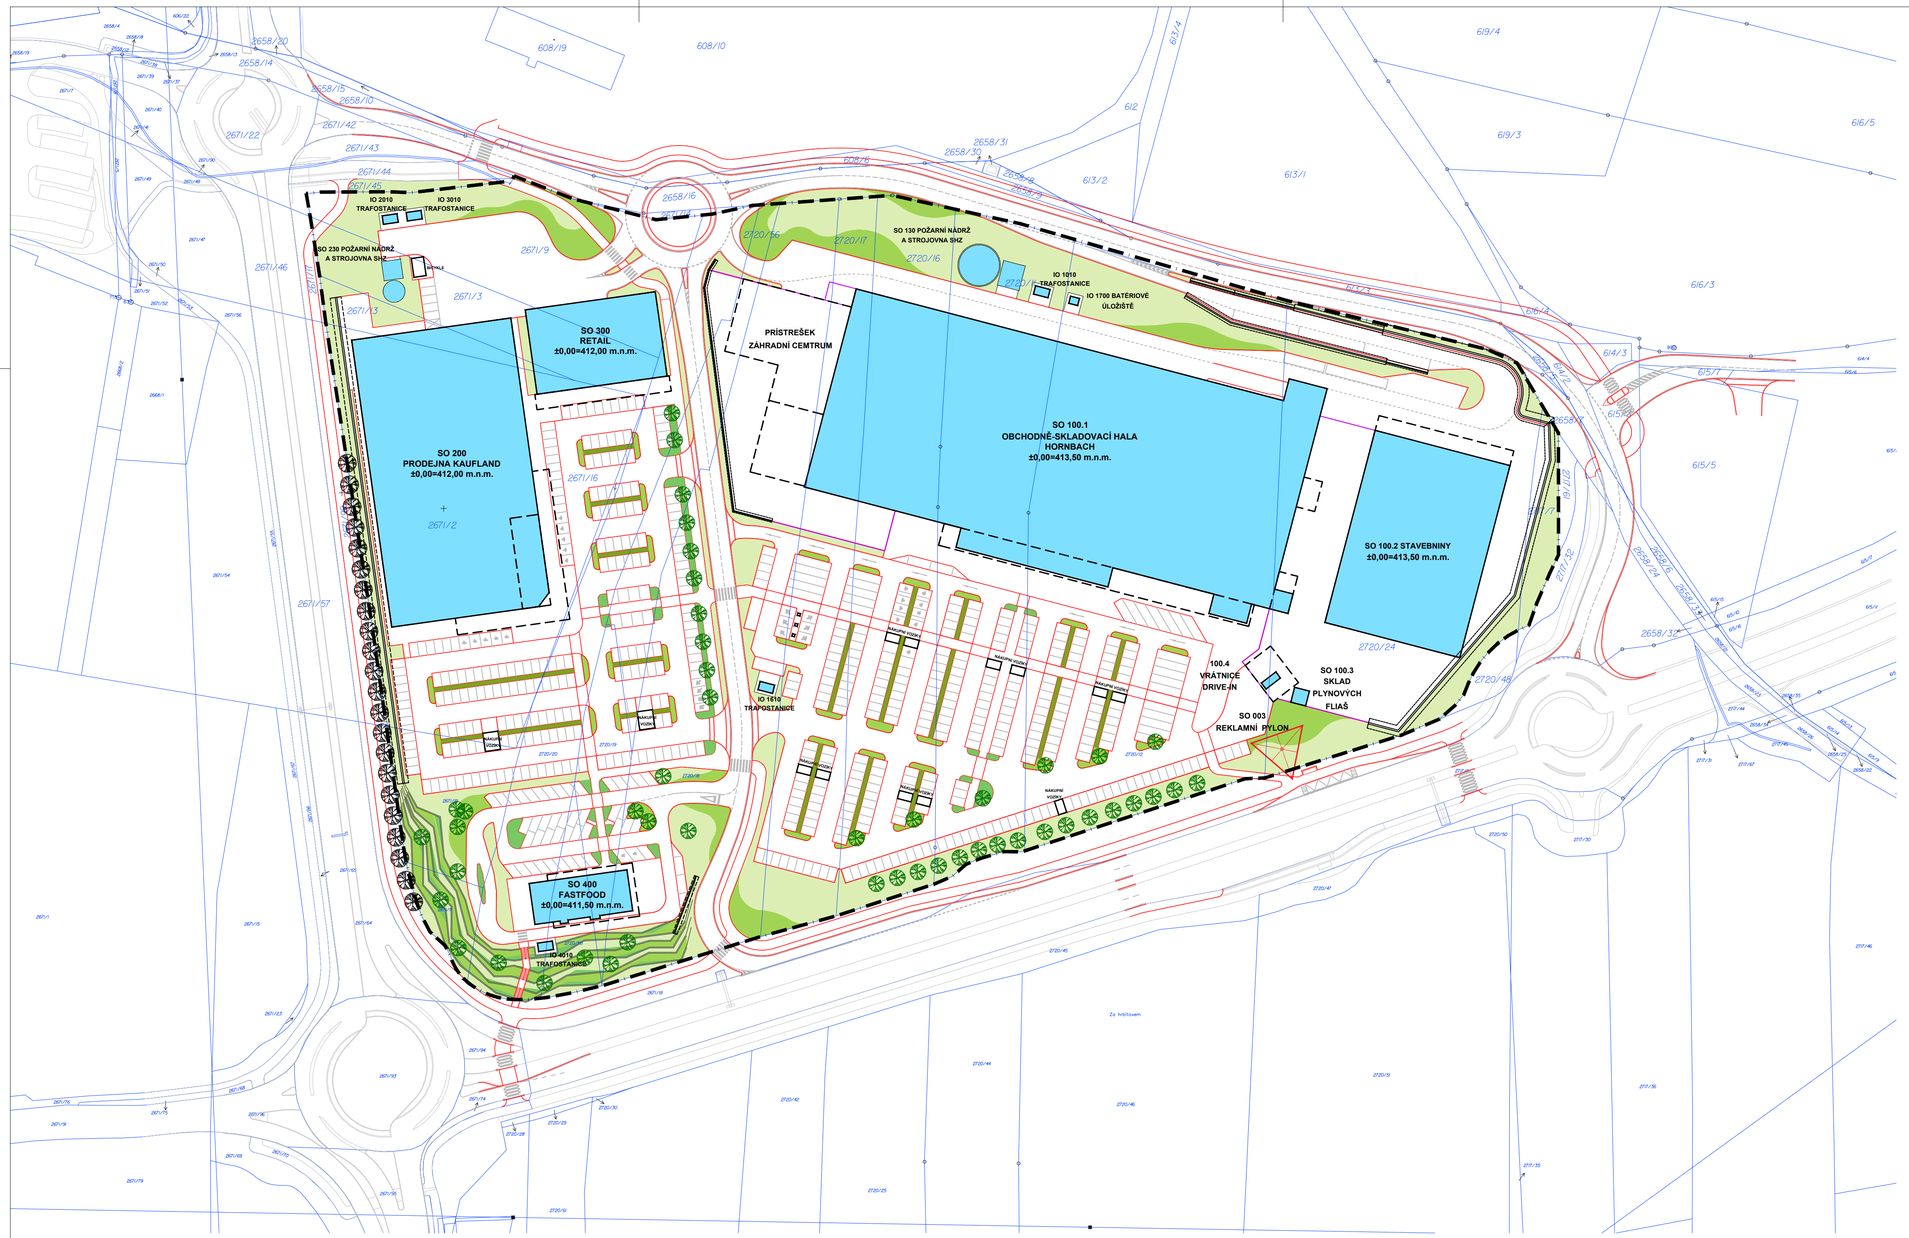


LEGENDA:

- STAVEBNÍ OBJEKTY:
  - SO 100 OBCHODNÍ CENTRUM HORNBACH
  - SO 200 PRODEJNA KAUFLAND
  - SO 300 RETAIL
  - SO 400 FASTFOOD
- MANIPULAČNÍ PLOCHY A KOMUNIKACE
- KATASTRÁLNÍ HRANICE PARCEL
- VODOROVNÍ DOPRAVNÍ ZNAČENÍ
- PRVKY DROBNÉ ARCHITEKTURY
- REKLAMNÍ PYLÓN
- HRANICA POZEMKŮ STAVEBNÍKA

SO 150 SADOVÉ ÚPRAVY - HORNBACH	8 218, 52 M2
NOVÝ STROM	22 KS
SADOVÉ ÚPRAVY - TRÁVNIK	6 283,61 M2
SADOVÉ ÚPRAVY - KŘÍKY	343,18 M2
SADOVÉ ÚPRAVY - BIODIVERZITNÍ ZÁHONY	1 520,89 M2
SADOVÉ ÚPRAVY - OKRASNÉ ZÁHONY	70,84 M2
SO 250 SADOVÉ ÚPRAVY - KAUFLAND	3 363,42 M2
JESTVUJÍCÍ STROM	22 KS
NOVÝ STROM	10 KS
SADOVÉ ÚPRAVY - TRÁVNIK	2 368,23 M2
SADOVÉ ÚPRAVY - KŘÍKY	214,64 M2
SADOVÉ ÚPRAVY - BIODIVERZITNÍ ZÁHONY	525,18 M2
SADOVÉ ÚPRAVY - OKRASNÉ ZÁHONY	255,37 M2
SO 450 SADOVÉ ÚPRAVY - FASTFOOD	2 899,86 M2
NOVÝ STROM	16 KS
SADOVÉ ÚPRAVY - TRÁVNIK	1 642,19 M2
SADOVÉ ÚPRAVY - BIODIVERZITNÍ ZÁHONY	942,98 M2
SADOVÉ ÚPRAVY - OKRASNÉ ZÁHONY	314,69 M2

REV. / Rev.	DATUM / Datum	MENO / Name	POPIS / Beschreibung	PARÉ / Ausführ. Nr.

NÁZOV A MÍSTO STAVBY /Name und Platz des Baues
SMART GREEN RETAIL PARK České Budějovice
ČESKÉ BUDĚJOVICE, k.ú. ČESKÉ BUDĚJOVICE 6

INVESTOR
SGRP CB s.r.o.
Česká 141/66, 370 01 České Budějovice

ARCHITEKT NÁVRHU / Konzeptarchitekt
A8000 s r.o.
Radniční 1367
370 01 České Budějovice

AUTOŘI NÁVRHU / Autoren
Martin Krupauer, Pavel Kvintus, Martin Sedmák, Adam Unger

GENERÁLNÍ PROJEKTANT / Generalplaner
A3 projekt, s.r.o.
Vajnorská 100/B
831 04 Bratislava

HIP /Projektarchitekt
Ing. arch. Monika Stáboová

SPRACOVATEĽ ČASTI PD / Teilplaner
BO TREE zahradní ateliér s.r.o.
Vodní 561/8a
370 01 České Budějovice

ODPOVĚDNÍ PROJEKTANT / haftbarer Planer
Ing. Bohdana Škodová

VYPRACOVAL / erstellt
Ing.Bohdana Škodová

RAZÍTKO ODP. PROJEKTANTA / Stempel des haftbarer Planer

STUPEŇ DOKUMENTACE /Stufe der Dokumentation
DOKUMENTACE PRO POVOLENÍ ZÁMĚRU

ČÍSLO ZAKÁZKY / Bestellnummer: 25-003-000

DATUM / Datum: 06/2026

STAVEBNÍ OBJEKT / Bauobjekt
SO 150 SADOVÉ ÚPRAVY - HORNBACH, SO 250 SADOVÉ ÚPRAVY KAUFLAND, SO 450 SADOVÉ ÚPRAVY FASTFOOD

ČÁST / Teil: C

NÁZEV PŘÍLOHY / Zeichnungname

MĚŘÍTKA/ Maßstab: **1 : 1000**

KÓD ZAKÁZKY / Kode	STUPEŇ / Stufe	STAVEBNÍ OBJEKT / Bauobjekt	ČÁST / Teil	ČÍSLO PŘÍLOHY / Zeichnung Nummer	REVIZE / Revision
SGRP	DPZ	SO 150	C	05	00