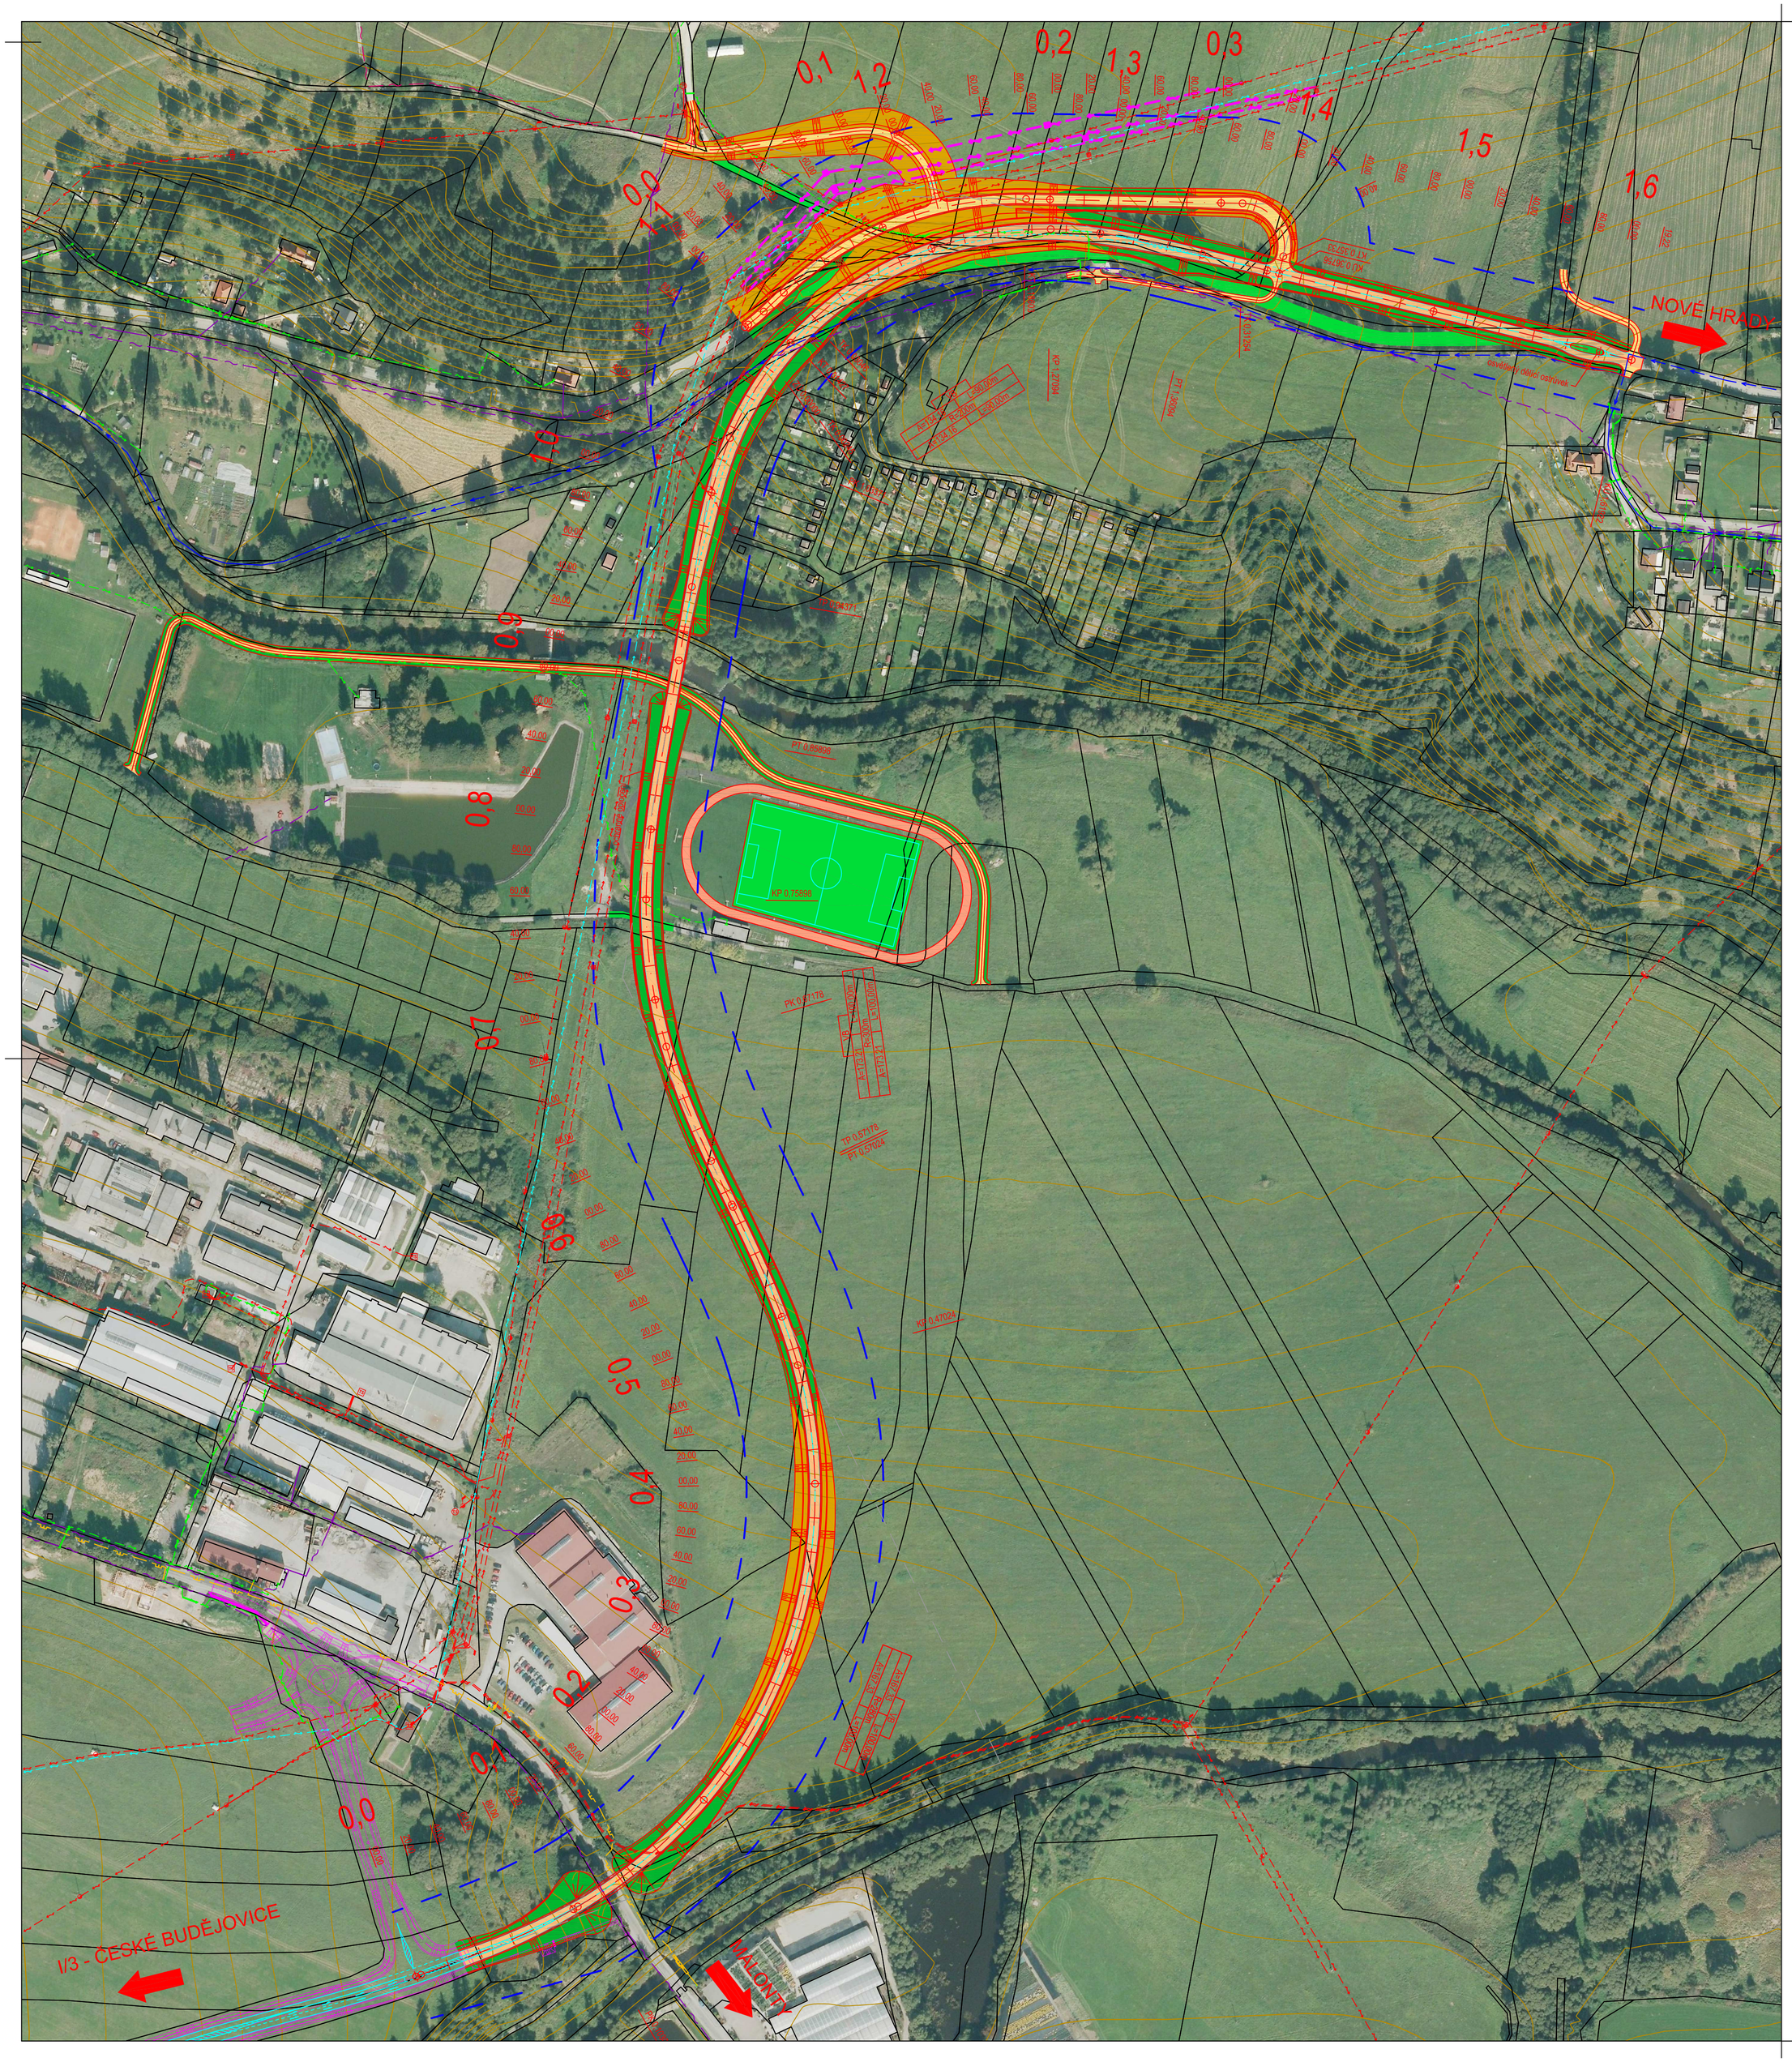


## LEGENDA:

- KOMUNIKACE - HLAVNÍ TRASA
- MÍSTNÍ A OBSLUŽNÉ KOMUNIKACE, CYKLOSTEZKY
- NÁSYP
- ZÁŘEZ
- REKULTIVACE

## INŽENÝRSKÉ SÍTĚ - STÁVAJÍCÍ

- Kabel O2
- Kabel Vodafone
- Vodovod
- Plyn - E.ON
- NN - E.ON
- VN - E.ON

## INŽENÝRSKÉ SÍTĚ - NOVÉ

- VN - E.ON

## PODKLADY PRO ÚPD

- KORIDOR PLOCH DOPRAVNÍINFRASTRUKTURY

OBJEDNATEL:

JIHOČESKÝ KRAJ
U Zimního stadionu 1952/2, České Budějovice, 37076
IČ: 708 90 650, DIČ: CZ 708 90 650

ZHOTOVITEL:

AKIPROJEKT s.r.o.
Boženy Němcové 12/2, České Budějovice, 37001
IČ: 027 73 961, DIČ: CZ 027 73 961

| | | |
|---|---|---|
| HLAVNÍ INŽENÝR | ING. MARTIN JÁCHYM | |
| KRESLIL | ING. MARTIN JÁCHYM | |

| | | | |
|---|---|---|---|
| NÁZEV AKCE: STUDIE PROVEDITELNOSTI 2. ETAPY OBCHVATU MĚSTA KAPLICE SILNICE II/154 | | DATUM PROJEKTU | květen 2014 |
| | | ČÍSLO ZAKÁZKY | 2014-03 |
| | | STUPEŇ PROJEKTU | STP |
| VÝKRES: SITUACE ČERVENÉ VARIANTY | MĚŘÍTKO 1:2 000 | Č. VÝKRESU B.3.1.1 | Č. PARÉ |