I/38 ZNOJMO OBCHVAT III A ZNOJMO - HATĚ

TECHNICKO-EKONOMICKÁ STUDIE (TES) VČ. HDM-4

PODÉLNÝ PROFIL SILNICE I/38

M 1 : 5 000 / 500

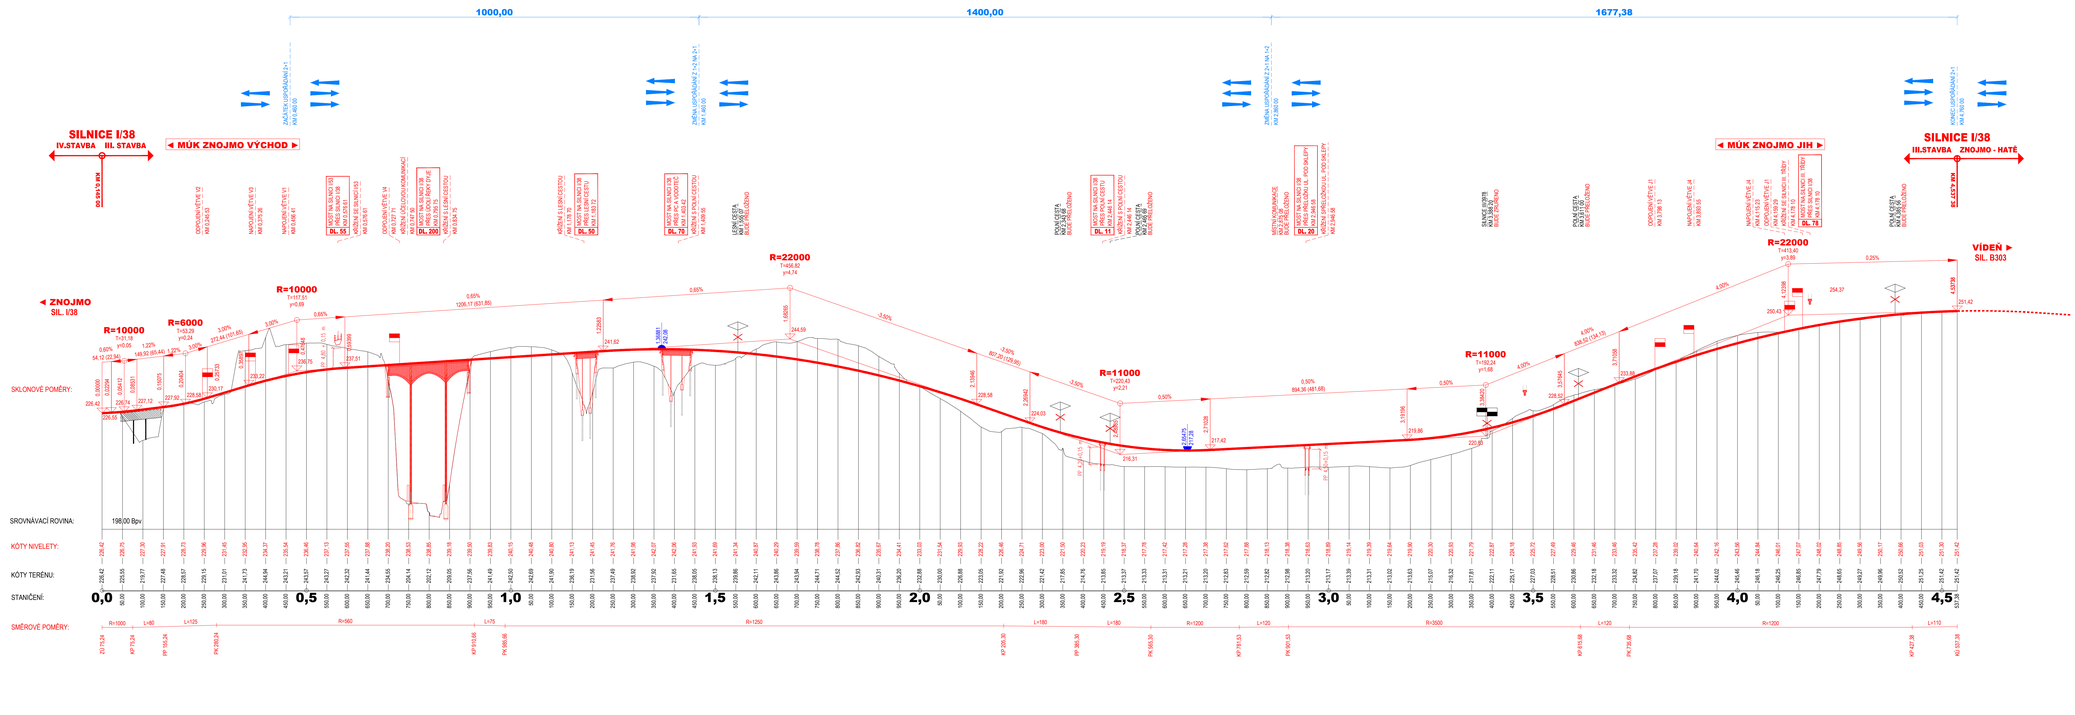

B.2.3.1

38

INVESTOR

ŘEDITELSTVÍ SILNIC A DÁLNIC ČR
ZÁVOD BRNO

HLAVNÍ PROJEKTANT

PK OSSENDORF s.r.o.
Tomášova 1, 602 00 BRNO

PROJEKTOVÁ KANCELÁŘ OSSENDORF

HLAVNÍ INŽ. PROJEKTU	ING. NOVÁK	ČÍSLO ZAKÁZKY	2021–020
VEDOUCÍ PROJEKTU	ING. HRUBAN	ZÓNOVÁNÍ SKUPINA	KONCEPCE

ZODP. PROJEKTANT	ING. FRYČAR		
VYPRACOVAL	ING. FRYČAR		
KONTROLOVAL	ING. NYKODÝM		

PROJEKTOVÁ KANCELÁŘ OSSENDORF

KRAJ (PROKRAVOR)

I/38 ZNOJMO OBCHVAT III A ZNOJMO - HATĚ

TECHNICKO-EKONOMICKÁ STUDIE (TES) VČ. HDM-4

B.2 - STAVBA ZNOJMO OBCHVAT III

PŘÍLOHA

PODÉLNÝ PROFIL SILNICE I/38

DATUM	11/2022
FORMÁT	12 LM
STUPEŇ PD	TES
ČÍSLO ZAKÁZKY	2021–020
MĚŘÍTKO	1 : 5 000 / 500
ČÍSLO PŘÍLOHY	B.2.3.1