


PODÉNÝ ŘEZ F - F

M 1:500

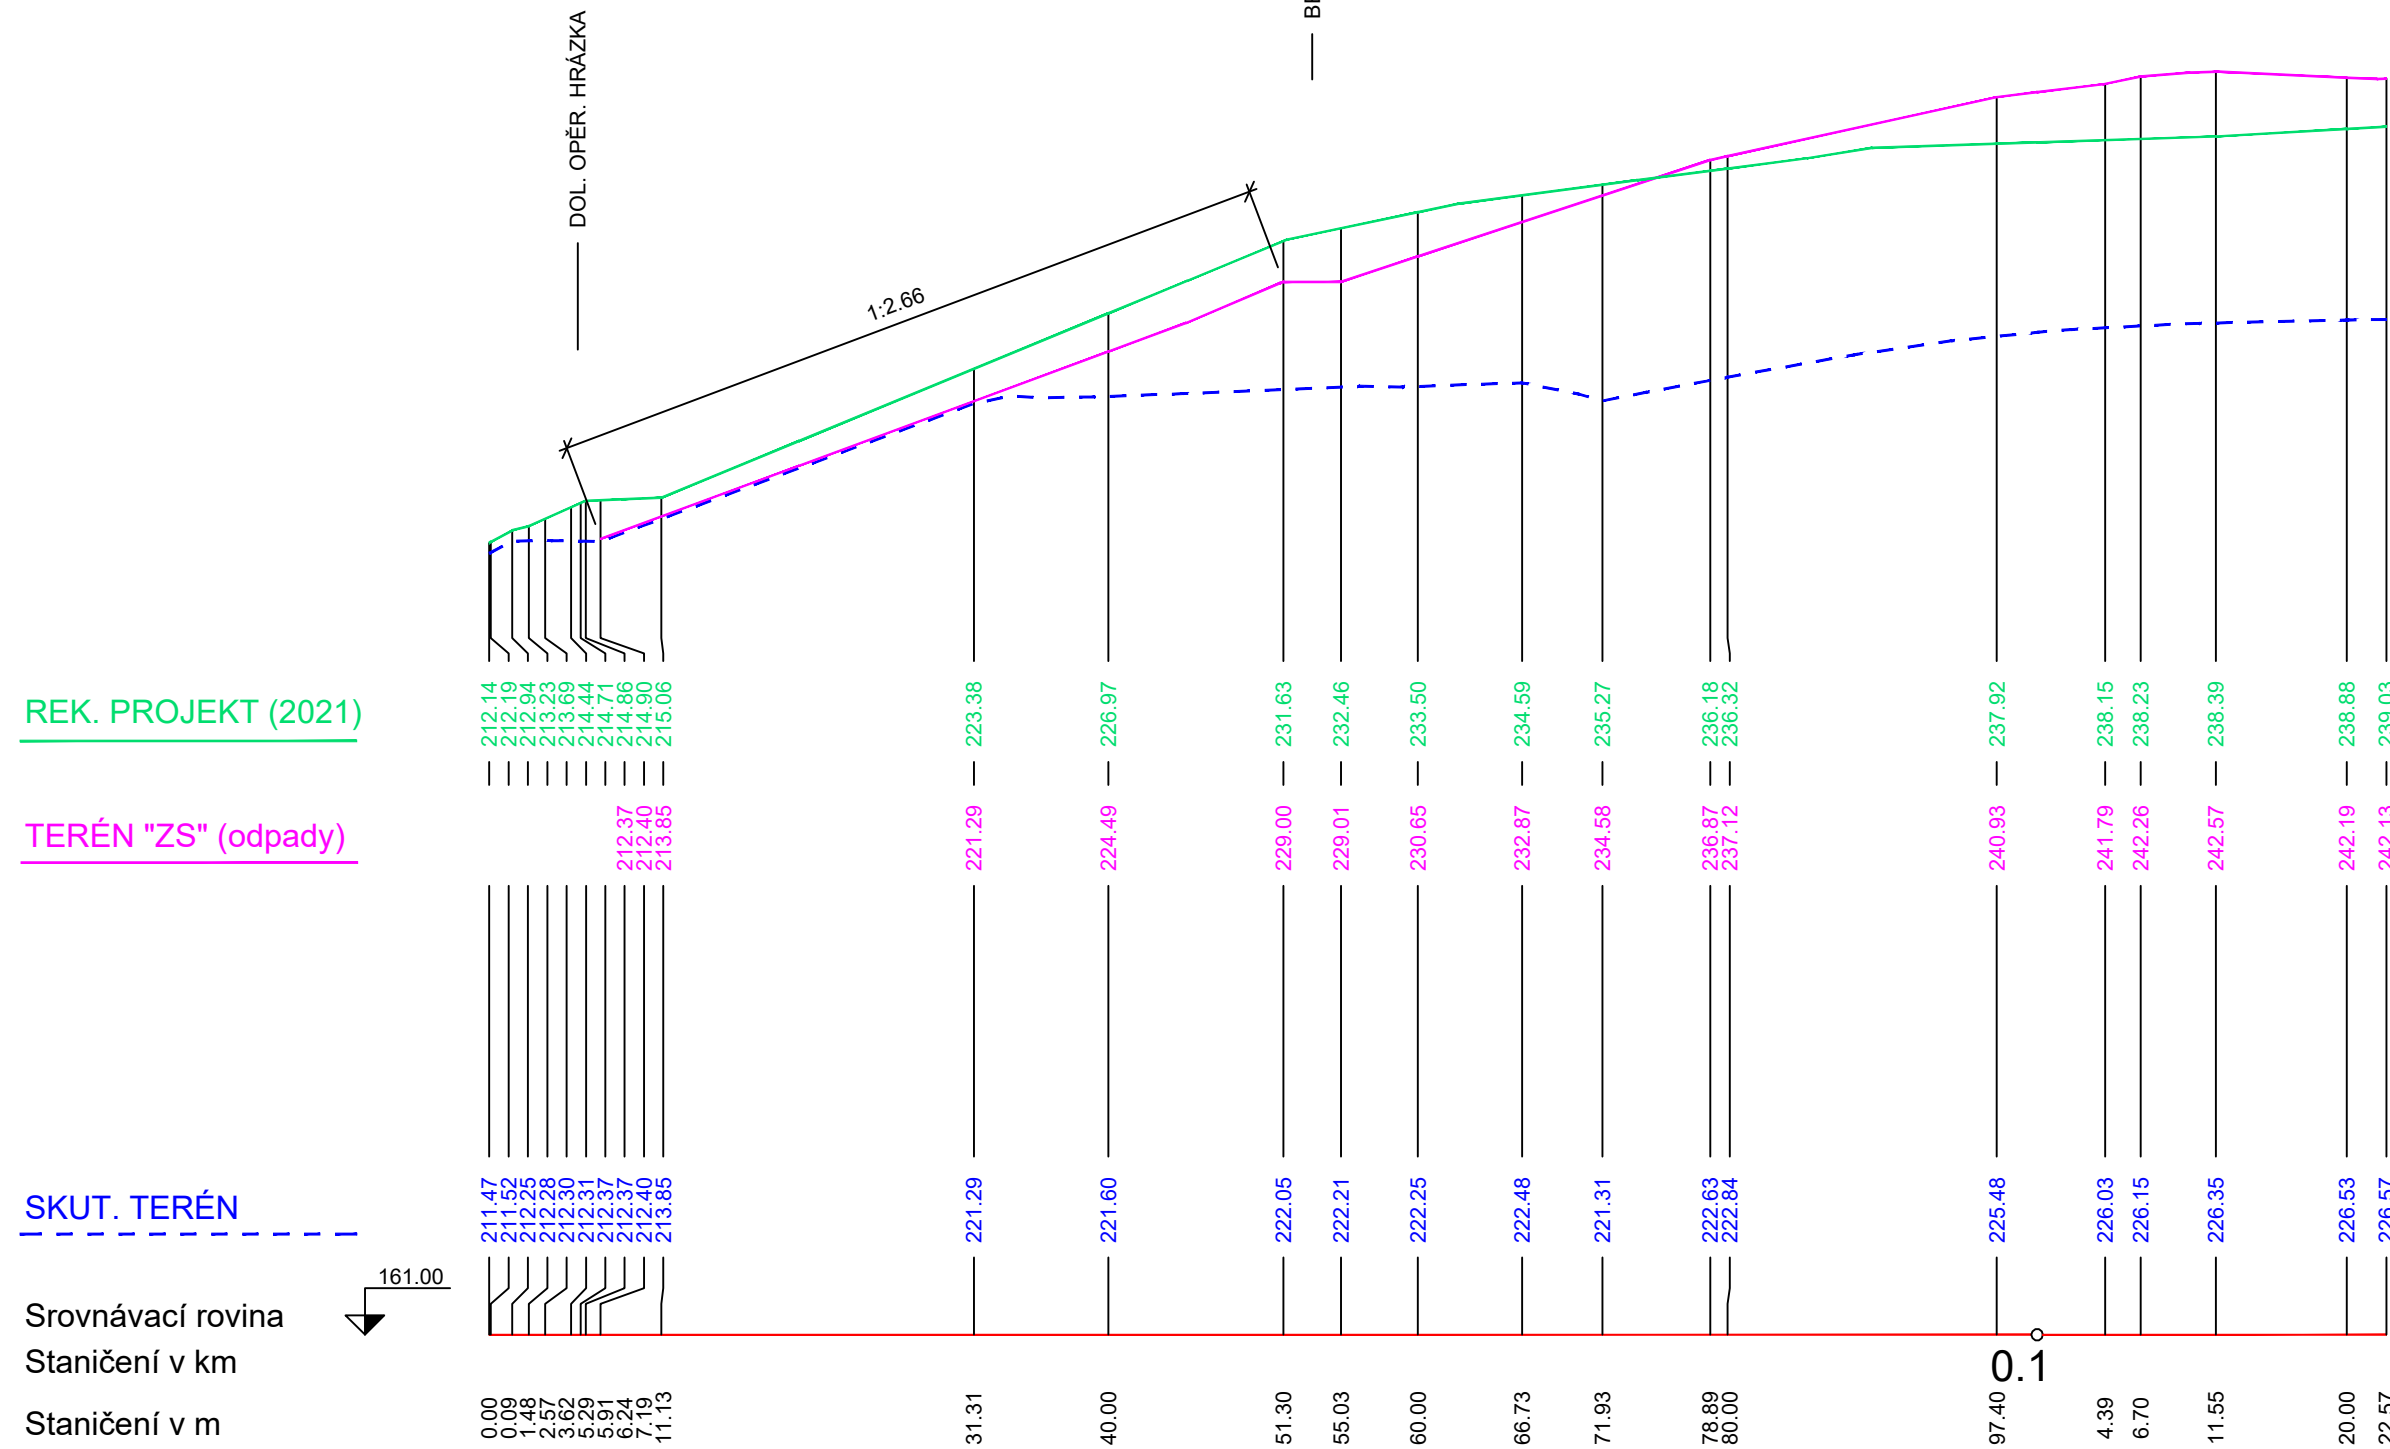

SMĚROVÉ POMĚRY: 552749.313 1186234.449
552858.316 1186290.491



BRNO
PROJEKCE EKOLOGICKÝCH ZAŘÍZENÍ

spol. s r. o.
Svitavská 576/46
614 00 Brno

KRAJ : Jihomoravský

OBCNÍ ÚŘAD : TĚMICE

INVESTOR : Ekor, s.r.o., Havlíčkova 1398/49a, 697 01 Kyjov

AKCE : OPTIMALIZACE TĚLESA III. ETAPY SKLÁDKY PRO NAPOJENÍ NA II.et.
ZMĚNA 2

OBJEKT : 001 PŘÍPRAVA ÚZEMÍ

NÁZEV PŘÍLOHY :

| | |
|--------------------|----------------|
| FORMÁT : | 2 A4 |
| MĚŘÍTKO : | 1 : 500 |
| ÚČEL : | DPPS |
| DATUM : | 1/2026 |
| ČÍSLO ZAKÁZKY : | 1/26/P |
| ZODP. PROJEKTANT : | ING. ORSÁG |
| VYPRACOVAL : | ING. STOKLÁSEK |
| KRESLIL : | ING. STOKLÁSEK |
| KONTROLOVAL : | ING. ORSÁG |
| Č. PŘÍLOHY : | 001/10 |

Podélný řez F - F