


PODÉNÝ ŘEZ G - G

M 1:500

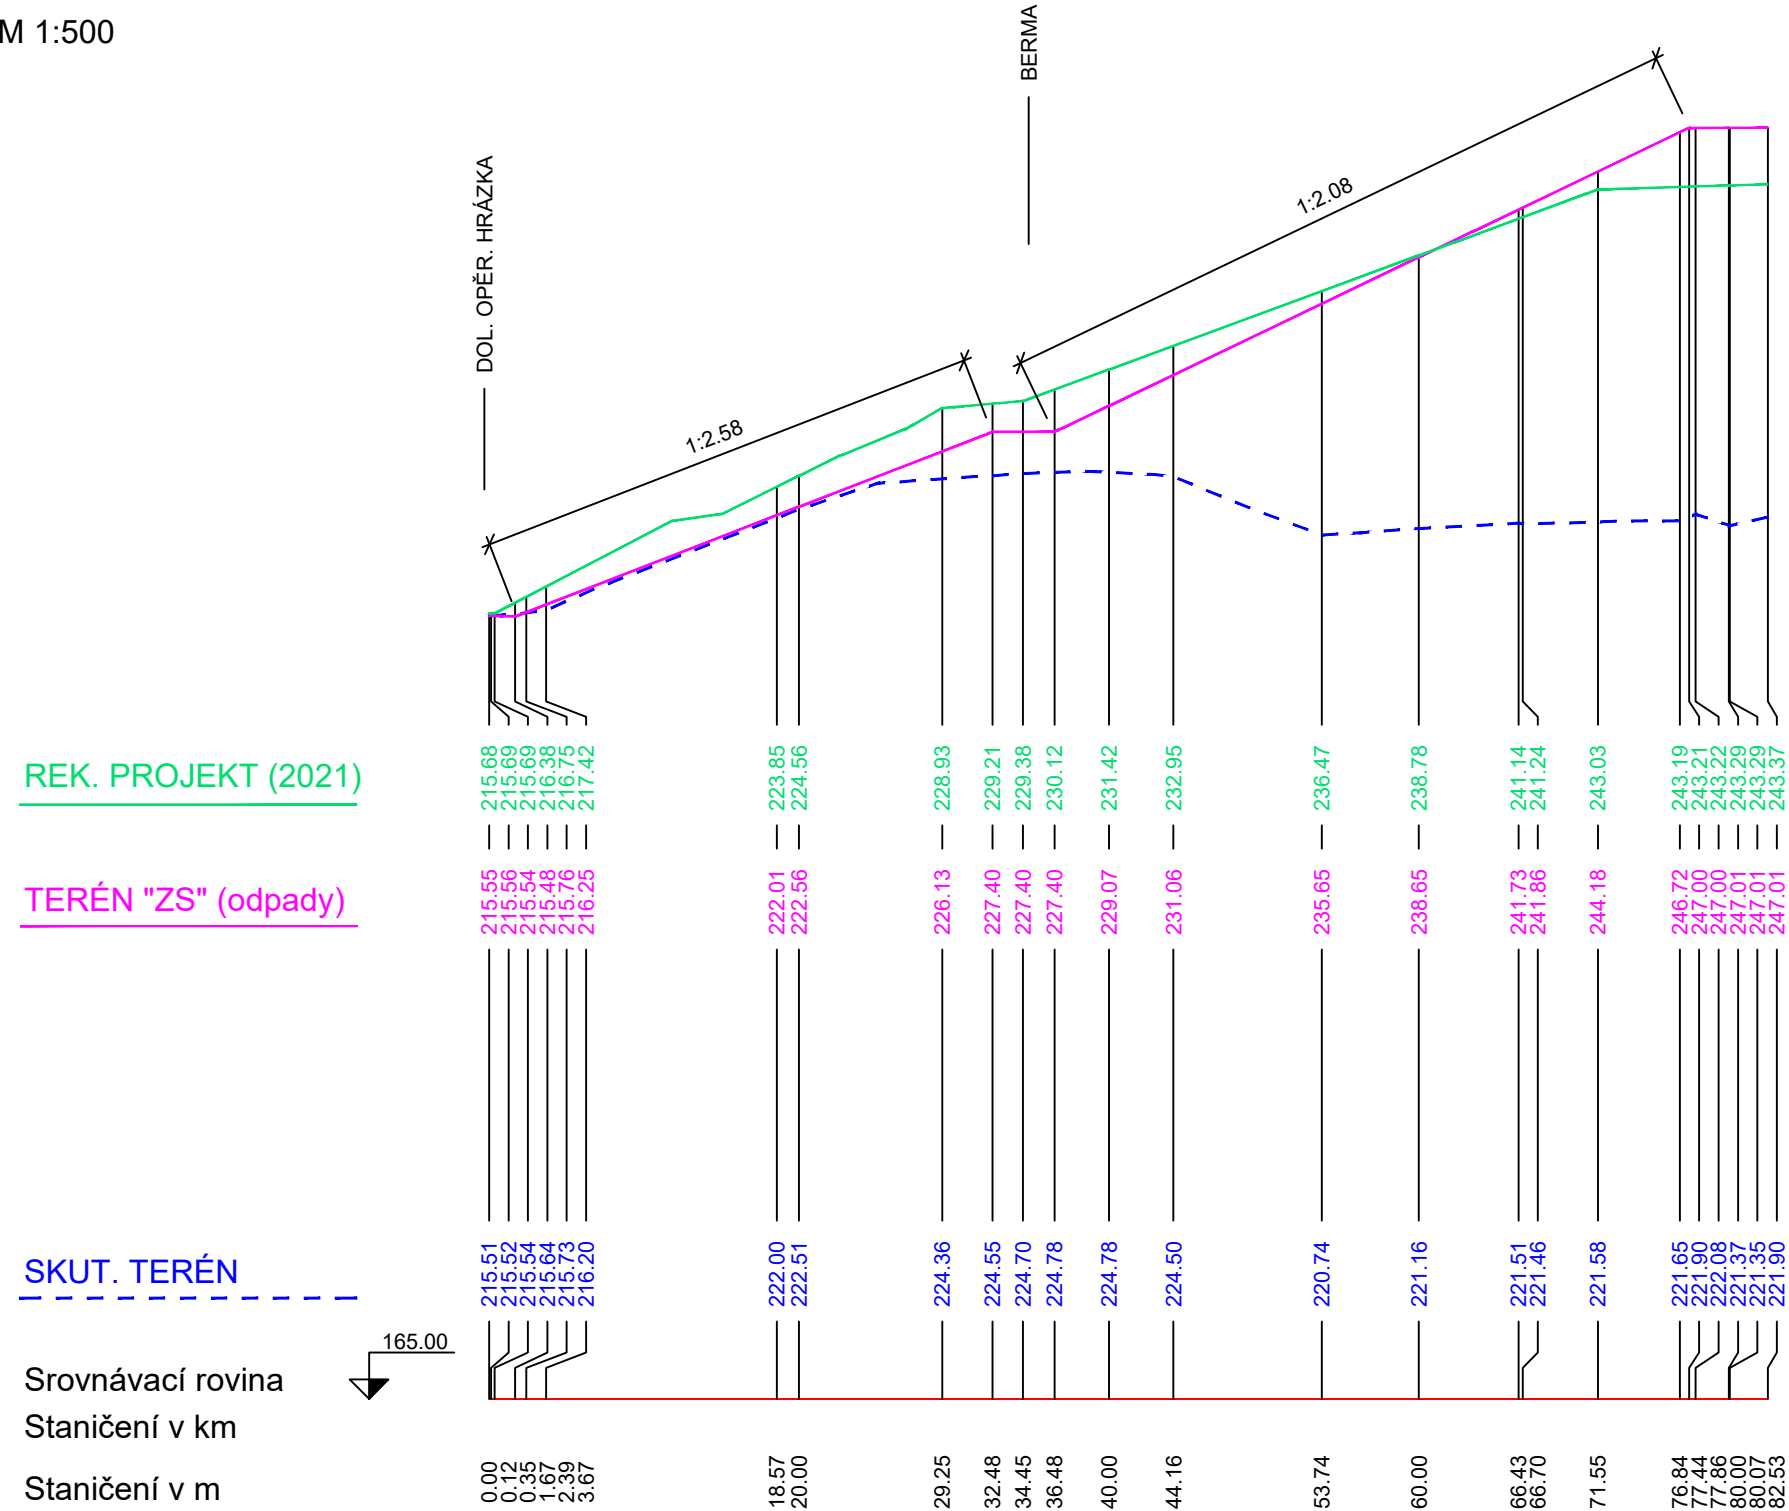

SMĚROVÉ POMĚRY:

552893.146 1186193.712  
552883.650 1186275.692

	spol. s r. o. Svitavská 576/46 614 00 Brno	FORMÁT :	2 A4
		MĚŘÍTKO :	1 : 500
KRAJ : Jihomoravský OBECNÍ ÚŘAD : TĚMICE		ÚČEL :	DPPS
INVESTOR : Ekor, s.r.o., Havlíčkova 1398/49a, 697 01 Kyjov		DATUM :	1/2026
AKCE : OPTIMALIZACE TĚLESA III. ETAPY SKLÁDKY PRO NAPOJENÍ NA II.et. ZMĚNA 2		ČÍSLO ZAKÁZKY :	1/26/P
OBJEKT : 001 PŘÍPRAVA ÚZEMÍ		ZODP. PROJEKTANT :	ING. ORSÁG
		VYPRACOVAL :	ING. STOKLÁSEK
		KRESLIL :	ING. STOKLÁSEK
		KONTROLOVAL :	ING. ORSÁG
NÁZEV PŘÍLOHY : Podélný řez G - G			Č. PŘÍLOHY : 001/11