



ŘEZ PROPOJENÍM OPTIMALIZACE NA STÁV. REKULT. VRSTVY II. ETAPY

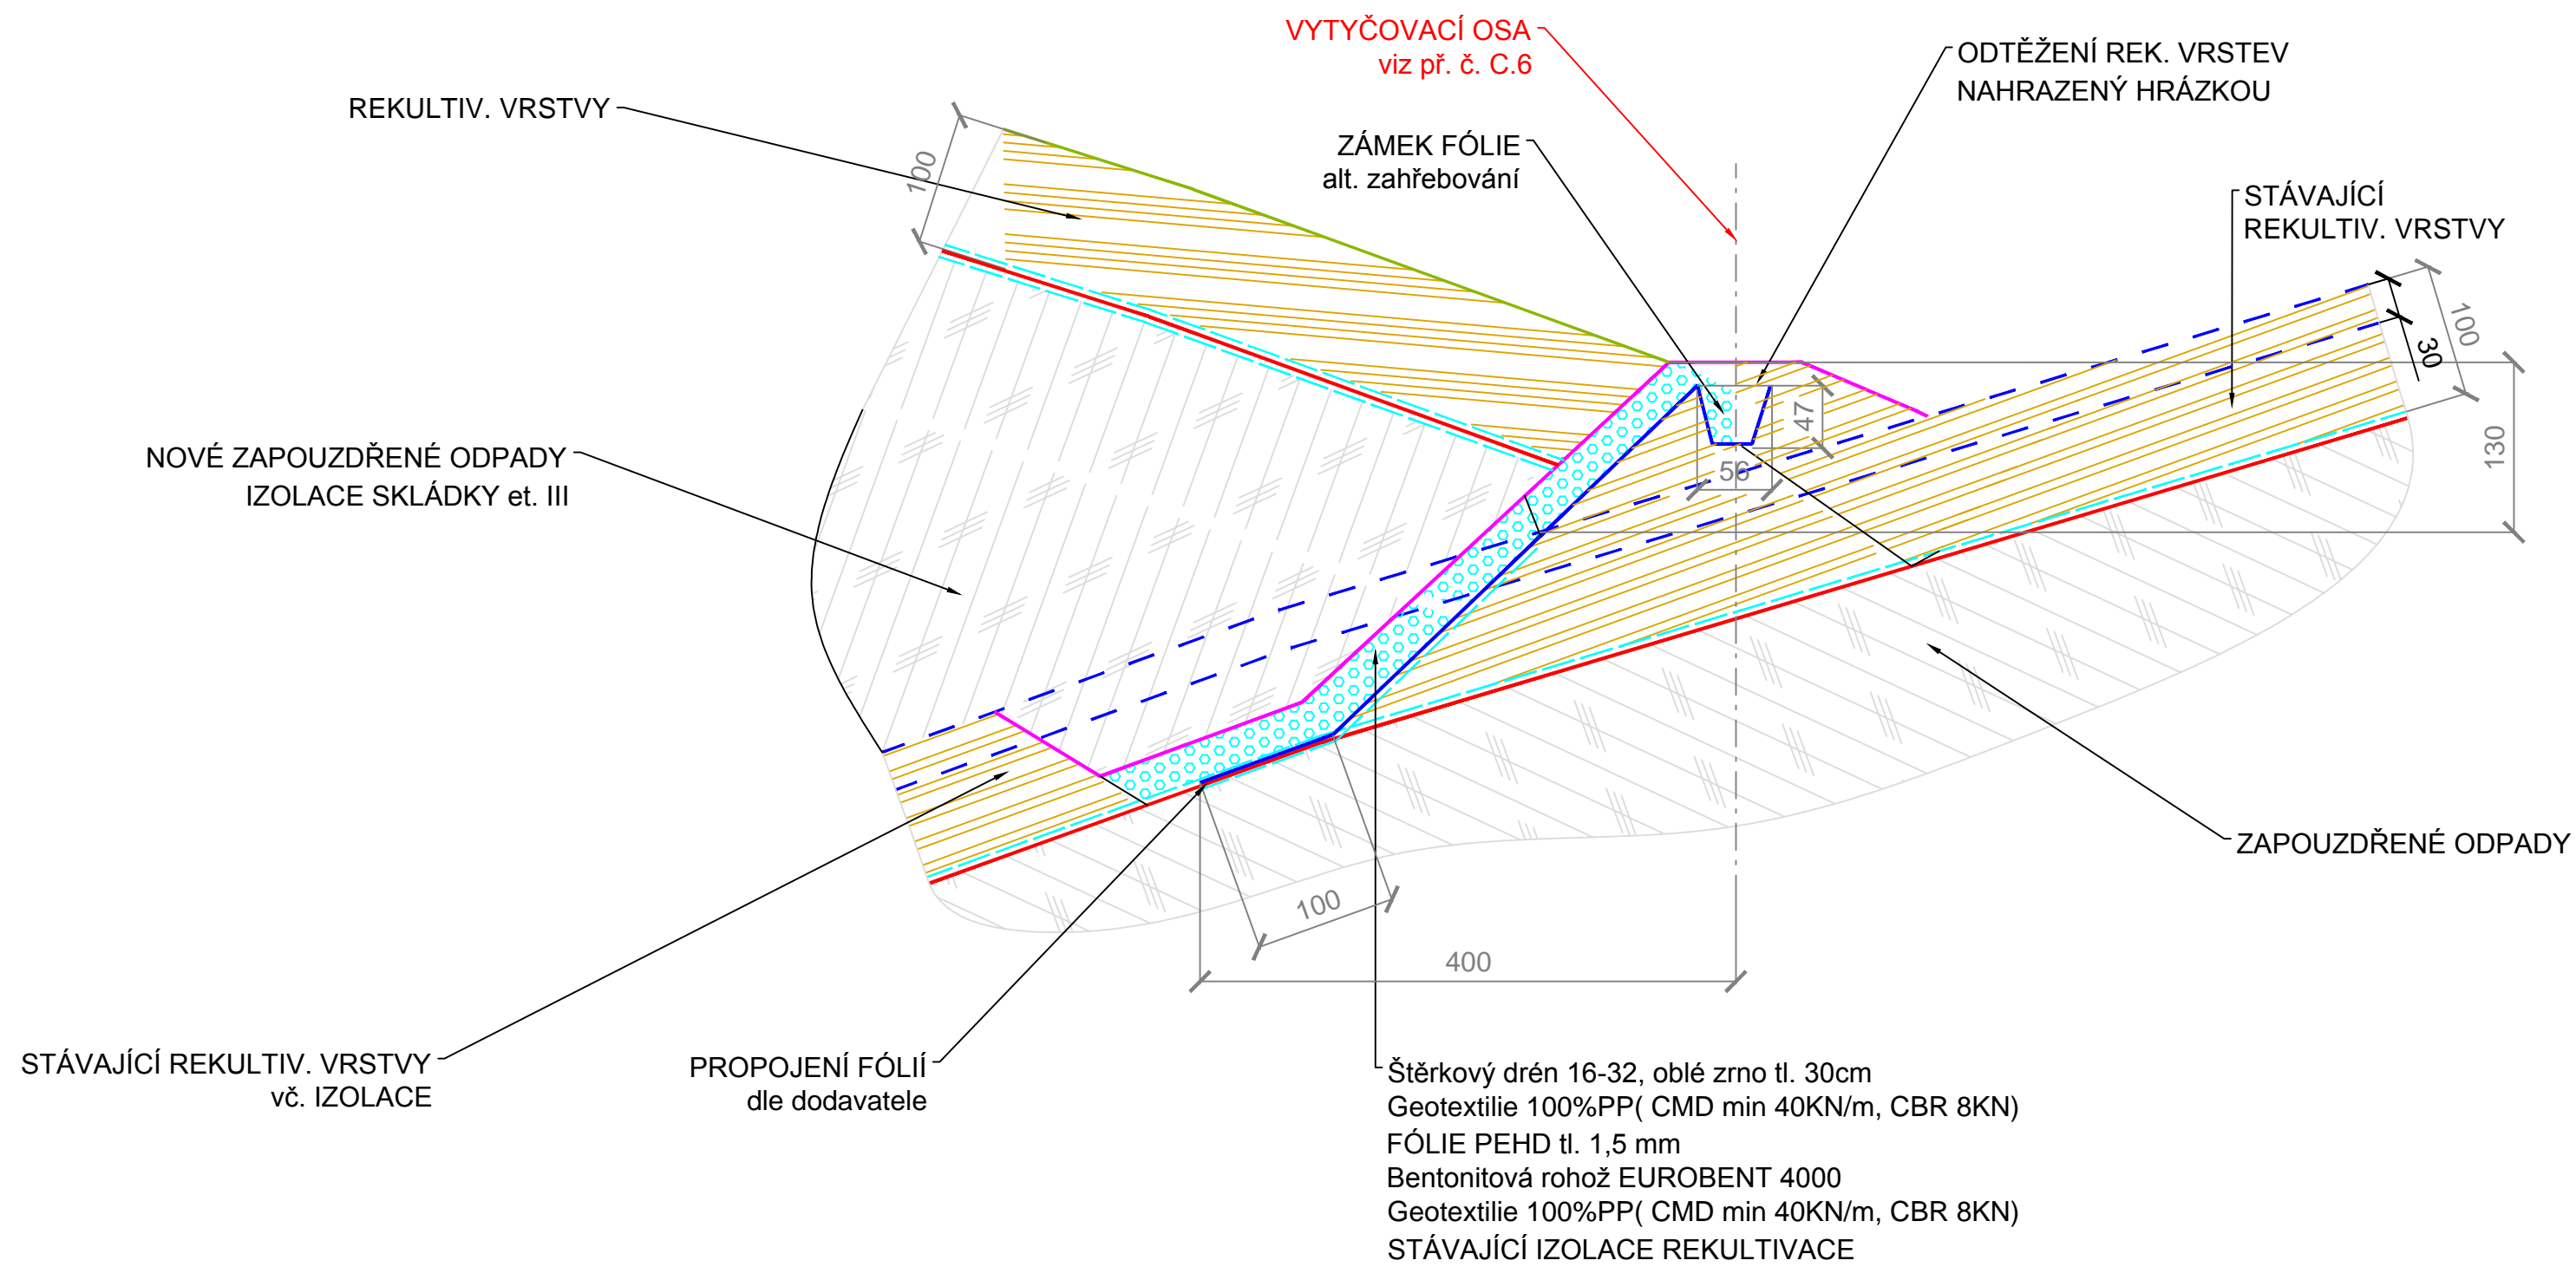

		spol. s r. o. Svitavská 576/46 614 00 Brno	FORMÁT :	2 A4
KRAJ : Jihomoravský		OBCENÍ ÚŘAD : TĚMICE	MĚŘÍTKO :	1 : 100
INVESTOR : Ekor, s.r.o., Havlíčkova 1398/49a, 697 01 Kyjov			ÚČEL :	DPPS
AKCE : OPTIMALIZACE TĚLESA III. ETAPY SKLÁDKY PRO NAPOJENÍ NA II.et. ZMĚNA 2			DATUM :	5/ 2026
OBJEKT : 001 PŘÍPRAVA ÚZEMÍ			ČÍSLO ZAKÁZKY :	7/26/P
NÁZEV PŘÍLOHY : Detail napojení (horní a boční část skládky)			ZODP. PROJEKTANT :	ING. ORSÁG
			VYPRACOVAL :	ING. STOKLÁSEK
			KRESLIL :	ING. STOKLÁSEK
			KONTOLOVAL :	ING. ORSÁG
			Č. PŘÍLOHY :	001/12