



ŘEZ STÁVAJÍCÍM TERÉNEM  
M 1:50

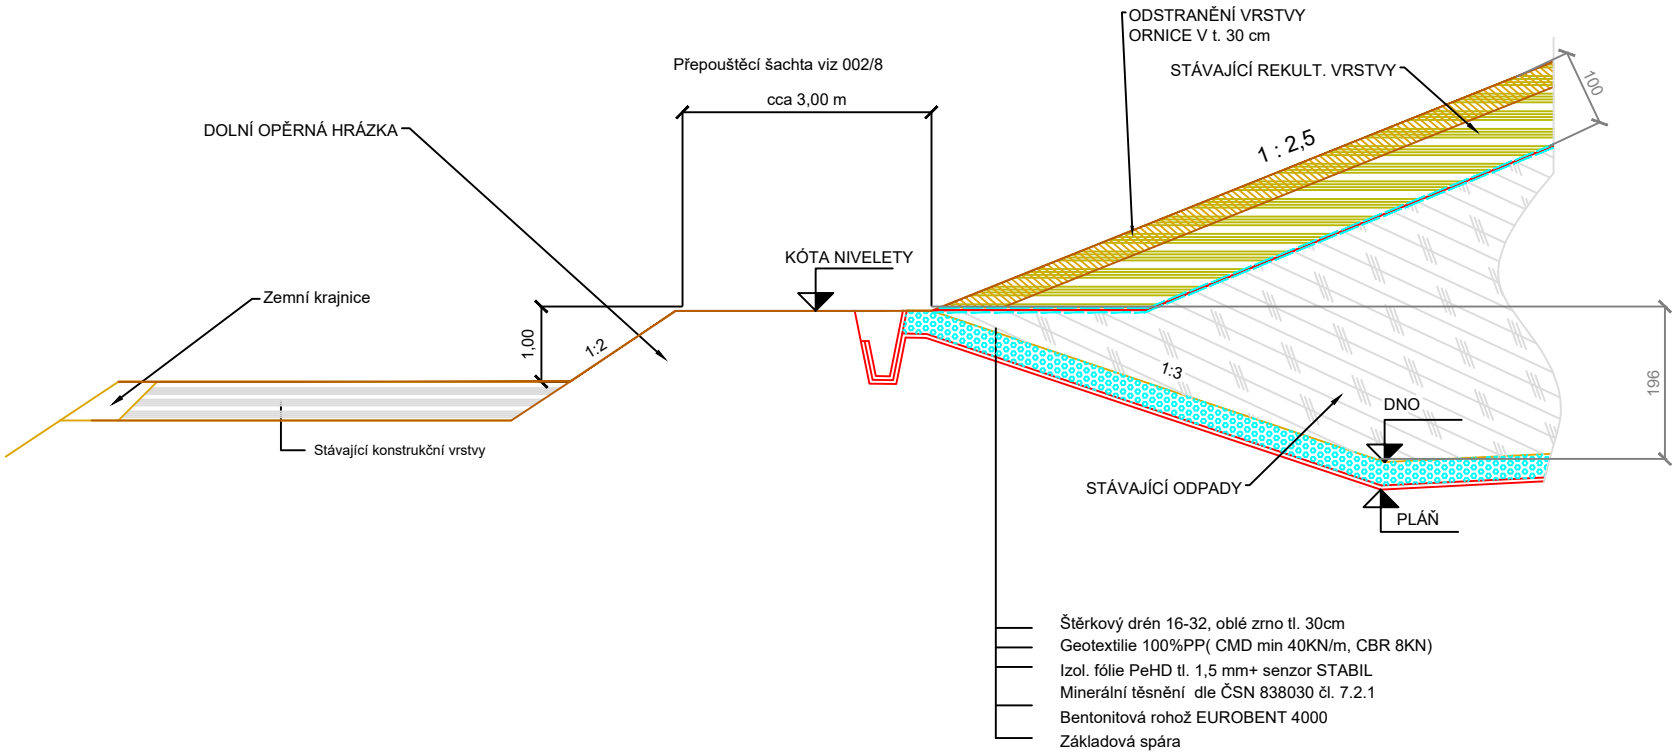

ŘEZ PROPOJENÍ TĚSNĚNÍ A PL. DRÉNU  
M 1:50

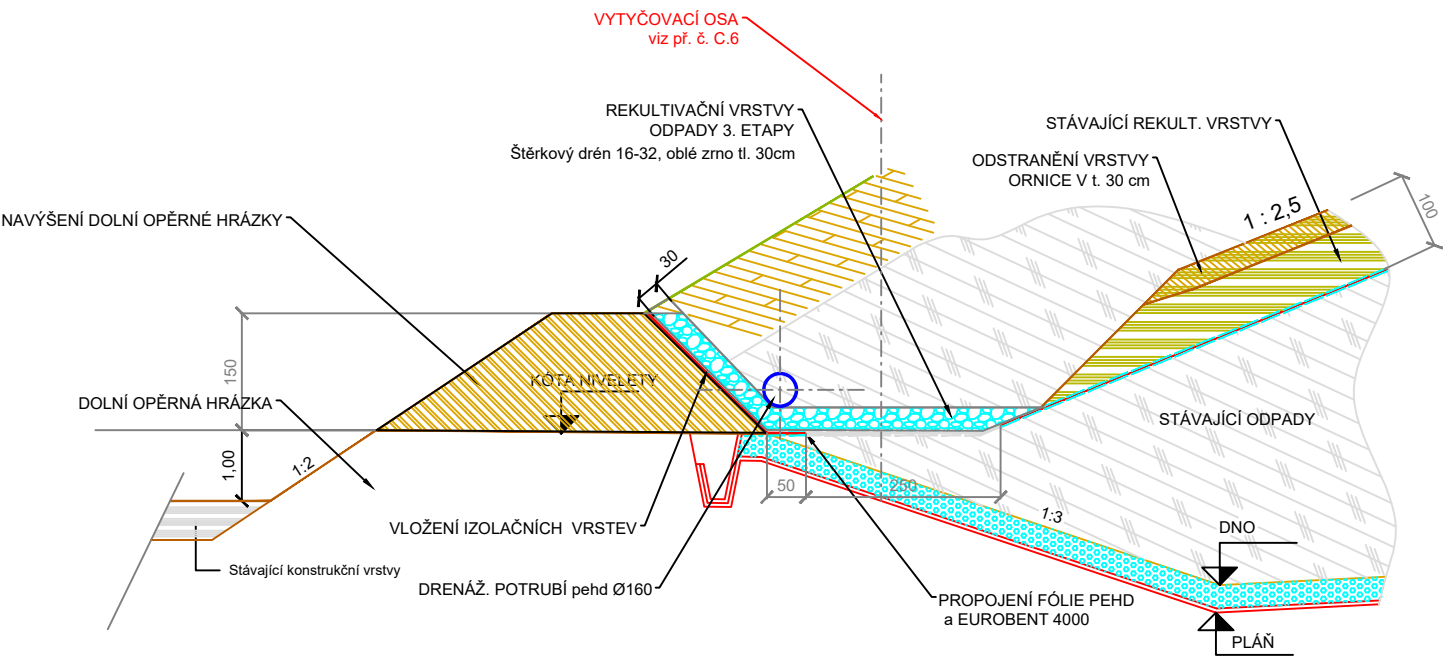

 spol. s r. o. Svitavská 576/46 614 00 Brno		FORMÁT :	4 A4
KRAJ : Jihomoravský OBEČNÍ ÚŘAD : TĚMICE		MĚŘÍTKO :	1 : 100
INVESTOR : Ekor, s.r.o., Havlíčkova 1398/49a, 697 01 Kyjov		ÚČEL :	DPPS
AKCE : "Optimalizace tělesa III. etapy skládky pro napojení na II. a V. etapu" ZMĚNA 2		DATUM :	1/2026
OBJEKT : 001 PŘÍPRAVA ÚZEMÍ		ČÍSLO ZAKÁZKY :	1/26/P
NÁZEV PŘÍLOHY : Detail propoj. izolace (dolní část skládky)		ZODP. PROJEKTANT :	ING. ORSÁG
		VYPRACOVAL :	ING. STOKLÁSEK
		KRESLIL :	ING. STOKLÁSEK
		KONTROLOVAL :	ING. ORSÁG
		Č. PŘÍLOHY :	001/13