



# ŘEZ PROPOJENÍM SKLÁDKY (3.et.) NA ROZŠÍŘENÍ (OPTIMALIZACI) (horní část skládky)

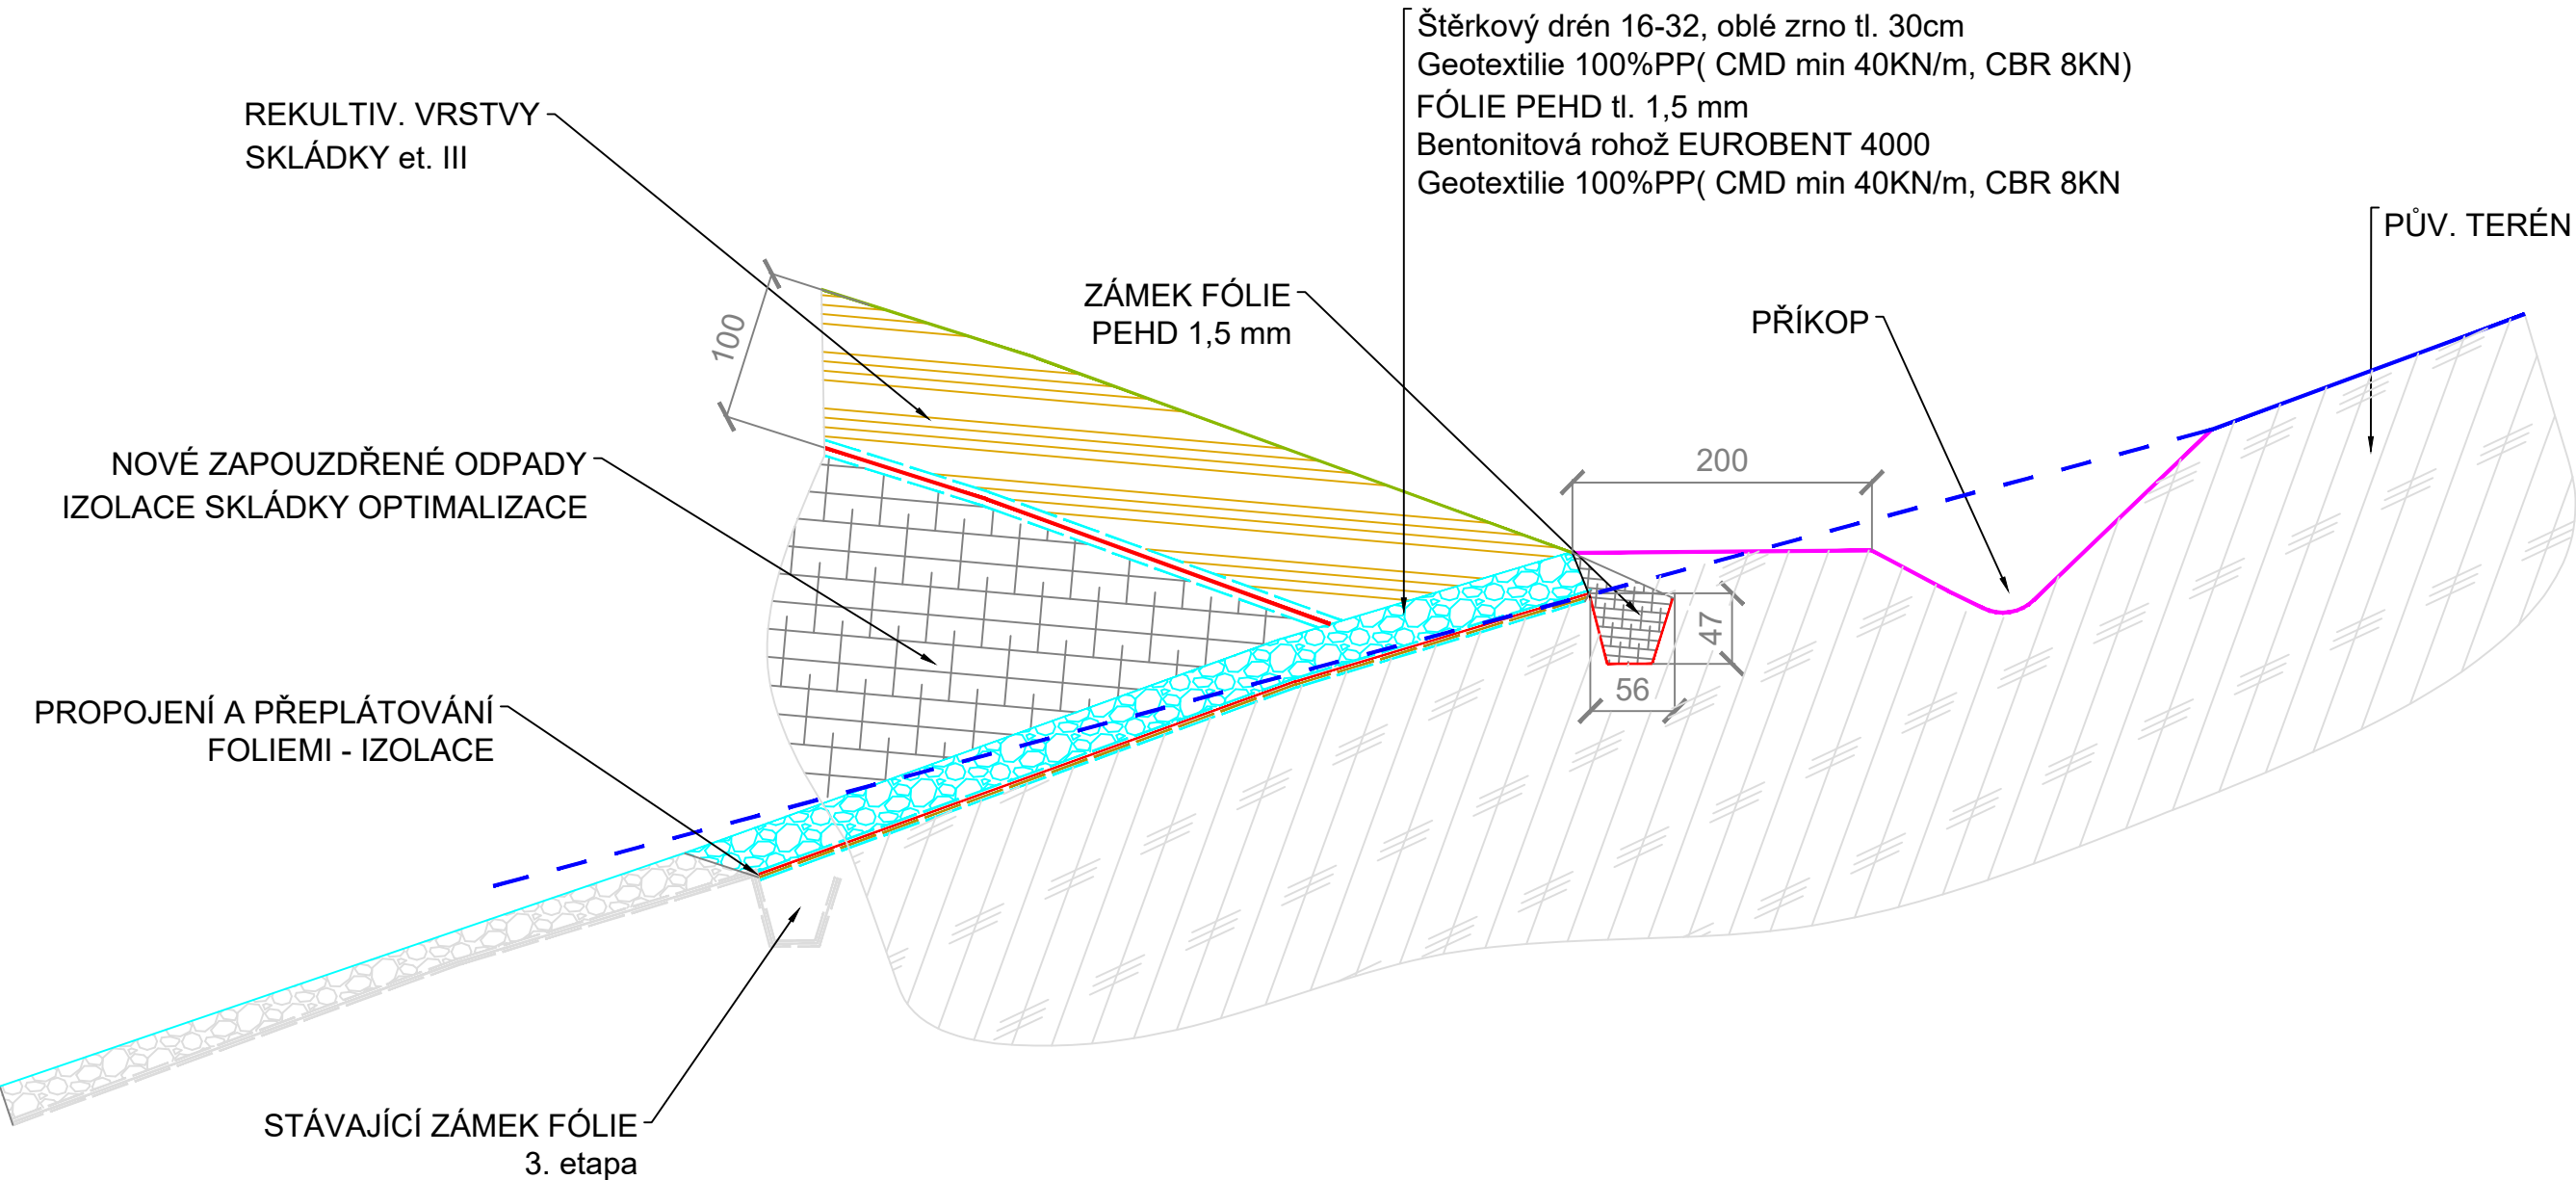

		spol. s r. o. Svitavská 576/46 614 00 Brno	FORMÁT :	2 A4
KRAJ : Jihomoravský OBCNÍ ÚŘAD : TĚMICE			MĚŘITKO :	1 : 100
INVESTOR : Ekor, s.r.o., Havlíčkova 1398/49a, 697 01 Kyjov			ÚČEL :	DPPS
AKCE : "Optimalizace tělesa III. etapy skládky pro napojení na II. a V. etapu" ZMĚNA 2			DATUM :	1/2026
OBJEKT : 001 PŘÍPRAVA ÚZEMÍ			ČÍSLO ZAKÁZKY :	1/26/P
NÁZEV PŘÍLOHY : DETAIL PRODLOUŽENÍ IZOLACE (horní část u komunikace)			ZODP. PROJEKTANT :	ING. ORSÁG
			VYPRACOVAL :	ING. STOKLÁSEK
			KRESLIL :	ING. STOKLÁSEK
			KONTRLOVAL :	ING. ORSÁG
			Č. PŘÍLOHY :	001/15