



PŘÍČNÝ ŘEZ 1 - 1

M 1:500

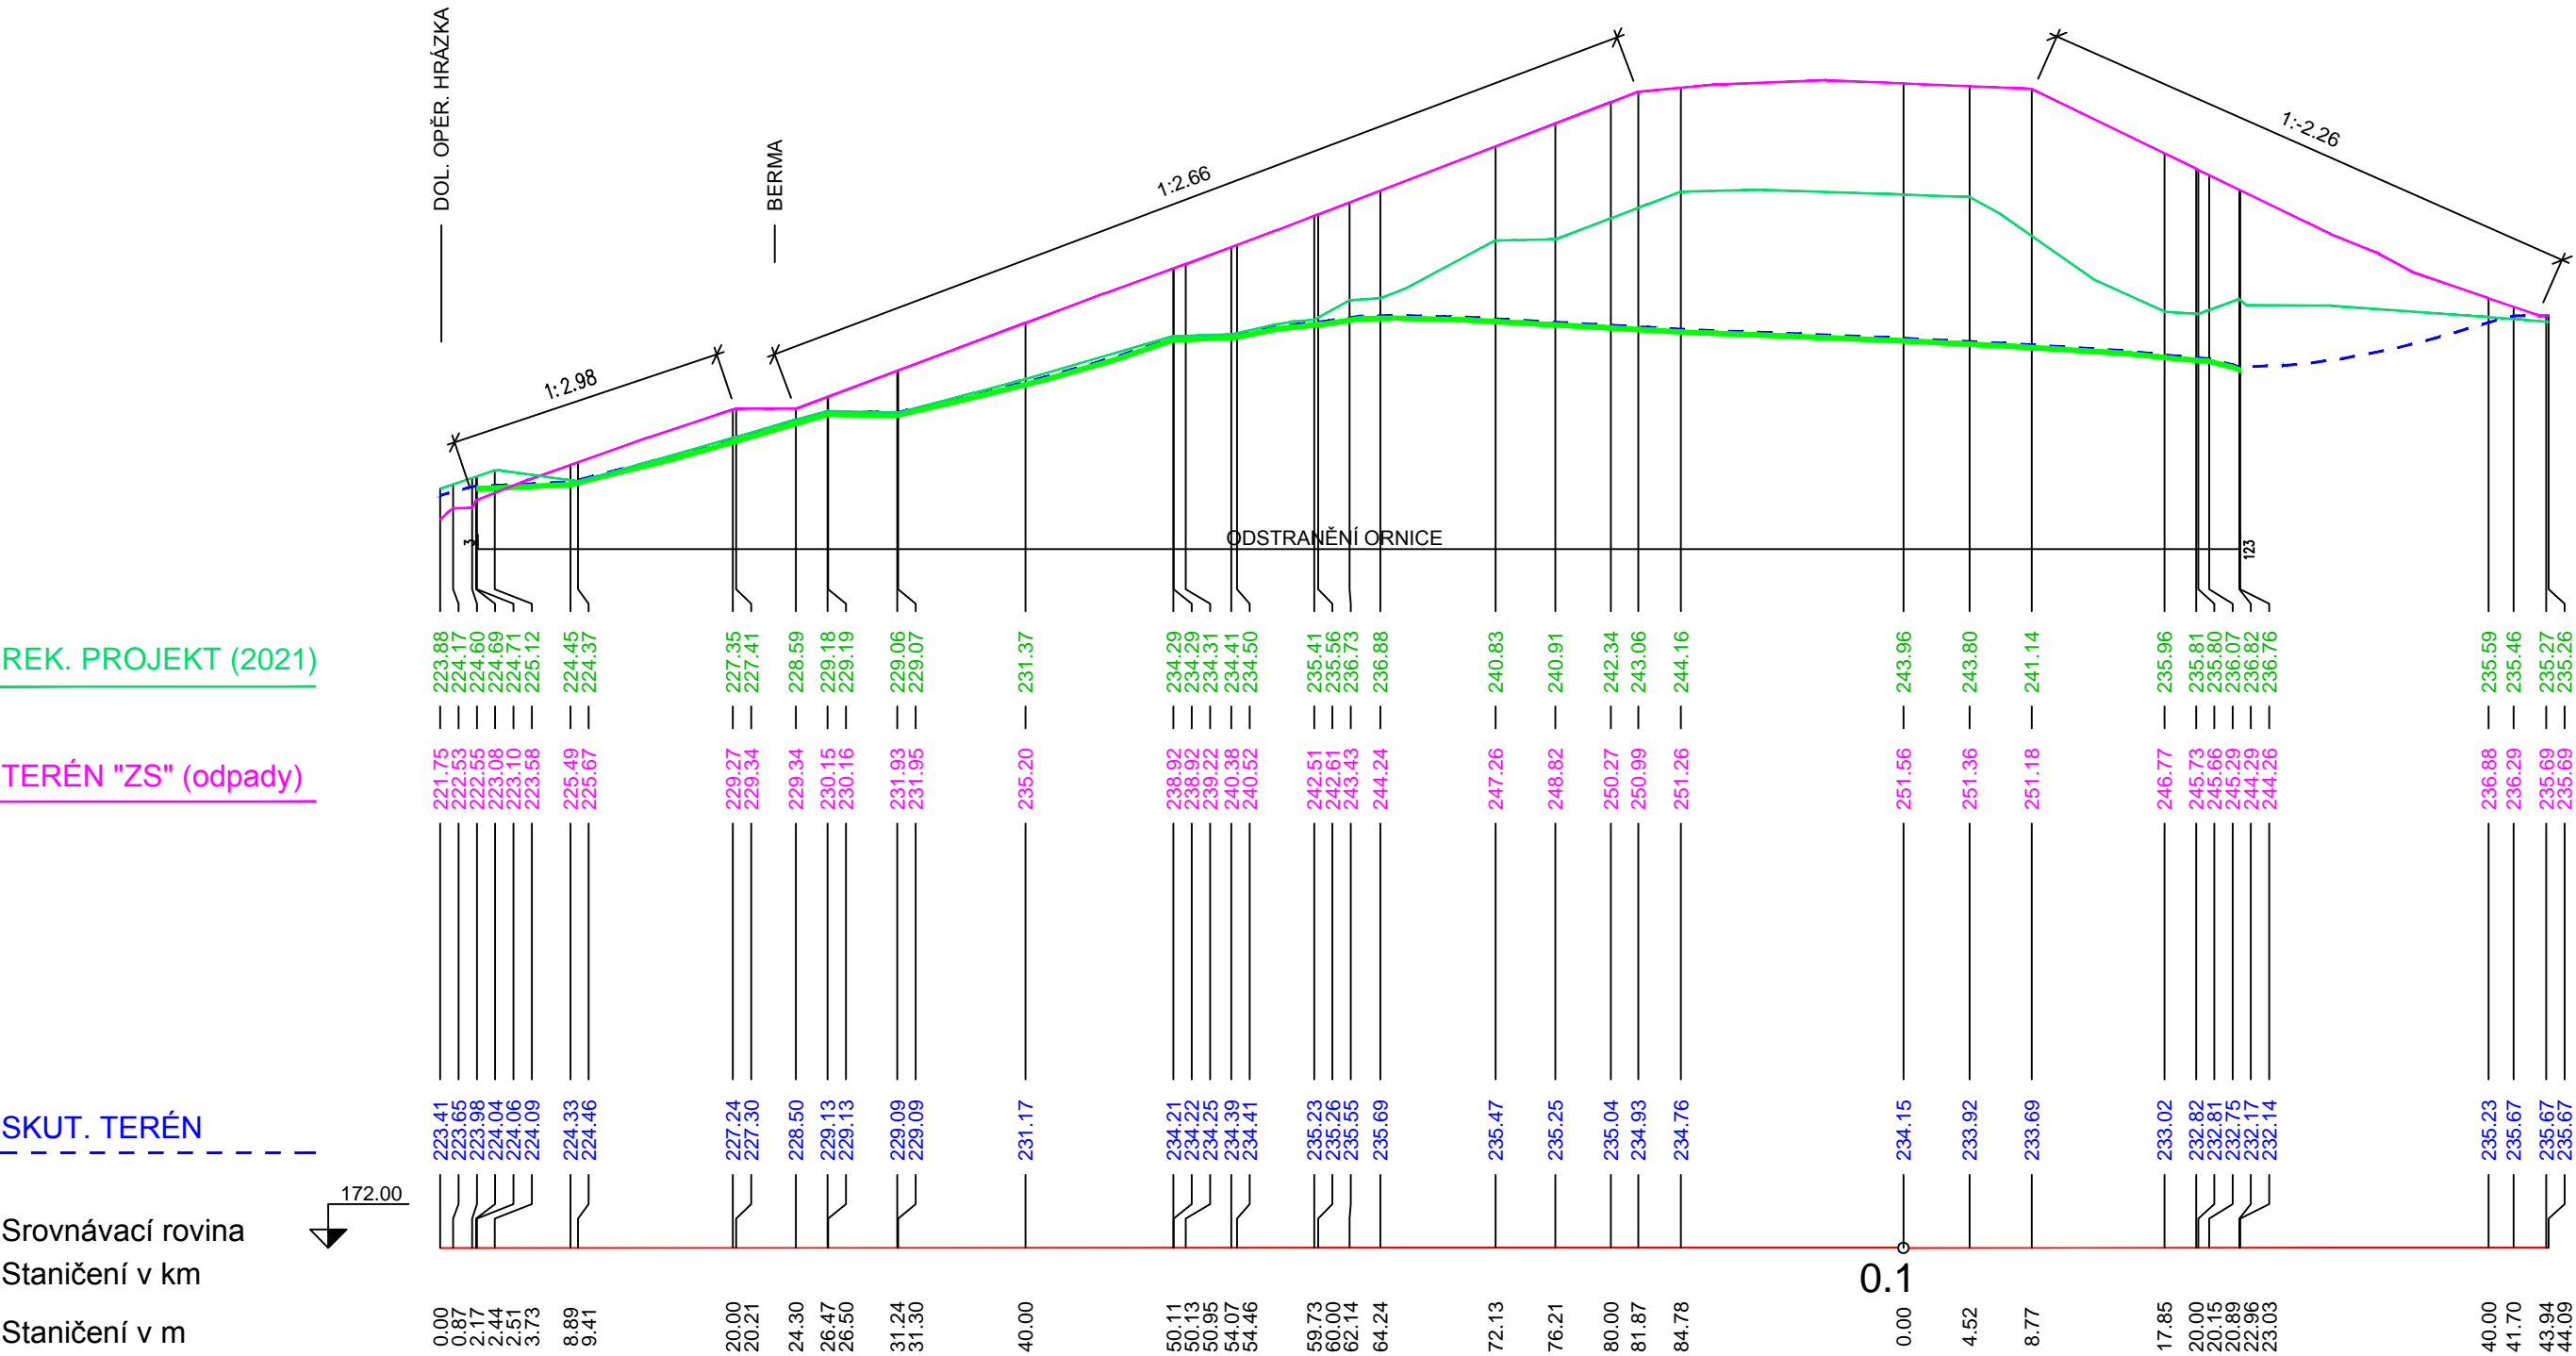

SMĚROVÉ POMĚRY:

552987.567 1186222.914
552905.071 1186341.045



spol. s r. o.
Svitavská 576/46
614 00 Brno

KRAJ : Jihomoravský	OBCENÍ ÚŘAD : TĚMICE	FORMÁT :	3 A4
INVESTOR : Ekor, s.r.o., Havlíčkova 1398/49a, 697 01 Kyjov		MĚŘÍTKO :	1 : 500
AKCE : OPTIMALIZACE TĚLESA III. ETAPY SKLÁDKY PRO NAPOJENÍ NA II.et. ZMĚNA 2		ÚČEL :	DPPS
OBJEKT : 001 PŘÍPRAVA ÚZEMÍ		DATUM :	5/2026
		ČÍSLO ZAKÁZKY :	1/26/P
		ZODP. PROJEKTANT :	ING. ORSÁG
		VYPRACOVAL :	ING. STOKLÁSEK
		KRESLIL :	ING. STOKLÁSEK
		KONTROLOVAL :	ING. ORSÁG
NÁZEV PŘÍLOHY :	PŘÍČNÝ ŘEZ 1 - 1		Č. PŘÍLOHY : 001/2