


PŘÍČNÝ ŘEZ 2 - 2

M 1:500

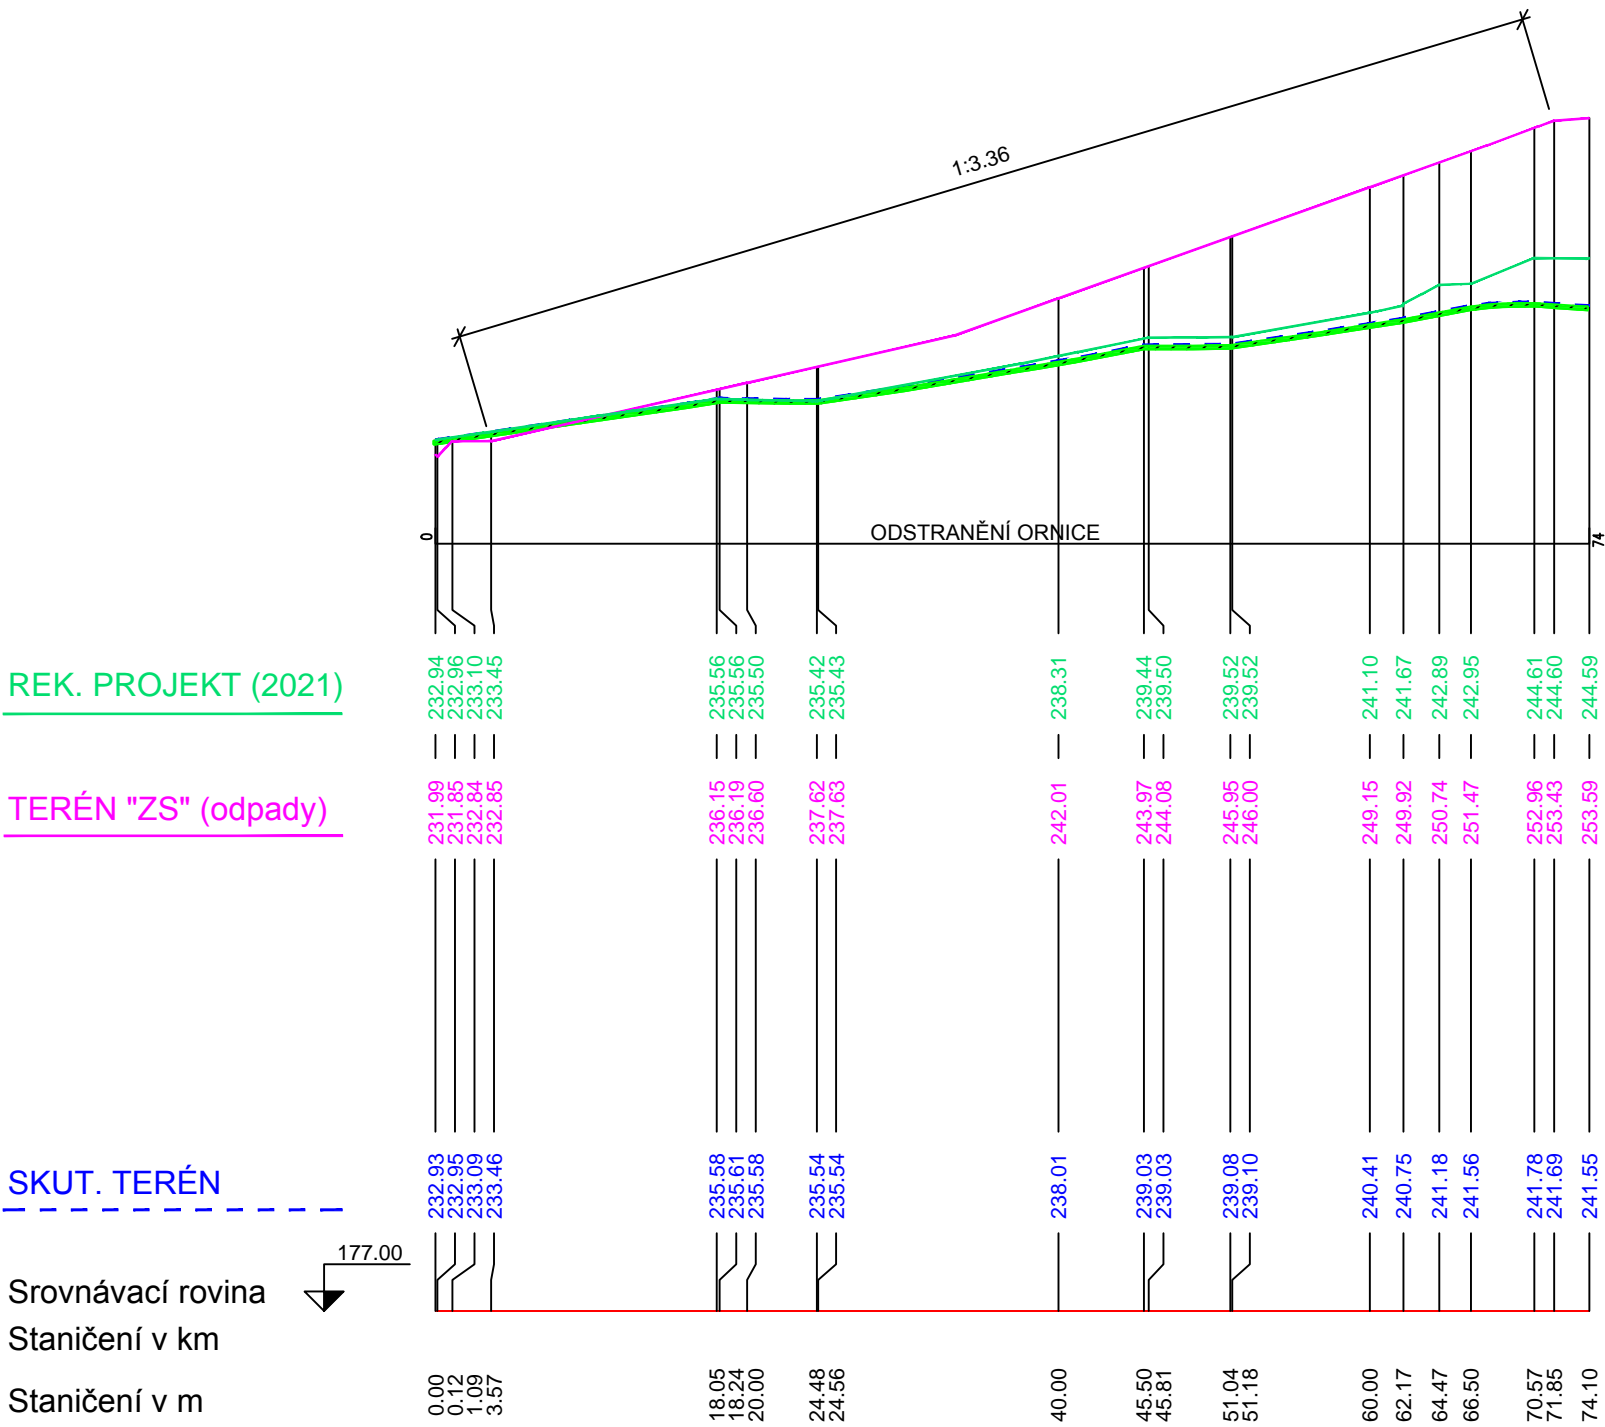

SMĚROVÉ POMĚRY:

553013.978	1186250.332
552962.900	1186304.015

<div><div><div><div><div></div><div>BRNO</div></div><div><div>EkoINPROS</div><div>PROJEKCE EKOLOGICKÝCH ZAŘÍZENÍ</div></div></div><div>spol. s r. o. Svitavská 576/46 614 00 Brno</div></div></div>	FORMÁT :	2 A4
	MĚŘÍTKO :	1 : 500
	ÚČEL :	DPPS
	DATUM :	5/2026
	ČÍSLO ZAKÁZKY :	1/26/P
OBJEKT : 001 PŘÍPRAVA ÚZEMÍ	ZODP. PROJEKTANT :	ING. ORSÁG
	VYPRACOVAL :	ING. STOKLÁSEK
	KRESLIL :	ING. STOKLÁSEK
	KONTROLOVAL :	ING. ORSÁG
NÁZEV PŘÍLOHY :	PŘÍČNÝ ŘEZ 2 - 2	
	Č. PŘÍLOHY : 001/3	