


PODÉNÝ ŘEZ A - A
M 1:500

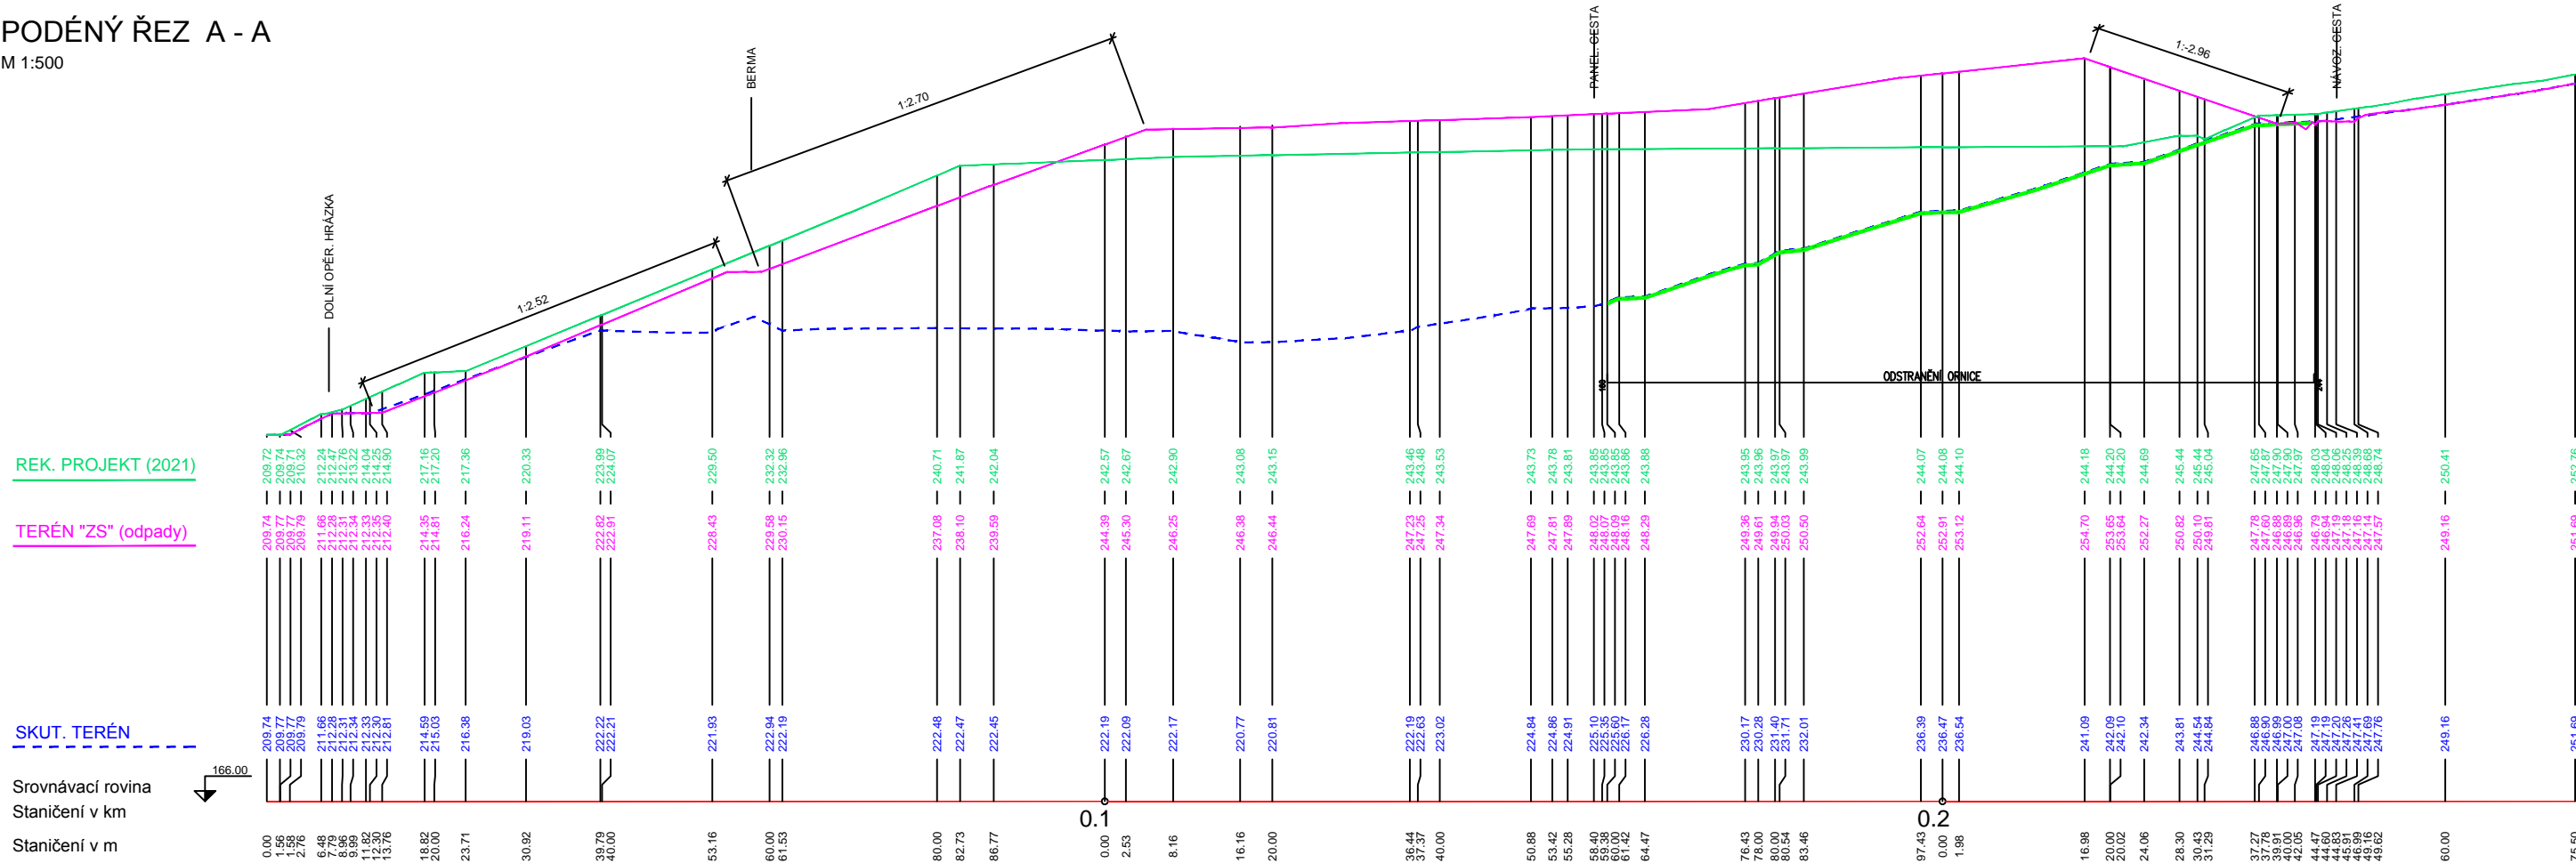

SMĚROVÉ POMĚRY:	552762.107	1186216.120
	553007.123	1186342.090

spol. s r. o.
Svitavská 576/46
614 00 Brno

KRAJ : Jihomoravský	OBEČNÍ ÚŘAD : TĚMICE	FORMÁT :	4 A4
INVESTOR : Ekor, s.r.o., Havlíčkova 1398/49a, 697 01 Kyjov		MĚŘITKO :	1 : 500
AKCE : OPTIMALIZACE TĚLESA III. ETAPY SKLÁDKY PRO NÁPOJENÍ NA II.et. ZMĚNA 2		ÚČEL :	DPPS
OBJEKT : 001 PŘÍPRAVA ÚZEMÍ		DATUM :	5/2026
		ČÍSLO ZAKÁZKY :	1/26/P
		ZODP. PROJEKTANT :	ING. ORSÁG
		VYPRACOVAL :	ING. STOKLÁSEK
		KRESLIL :	ING. STOKLÁSEK
		KONTROLOVAL :	ING. ORSÁG
NÁZEV PŘÍLOHY :		Podélný řez A - A	
		001/5	