


PODÉNÝ ŘEZ C - C

M 1:500

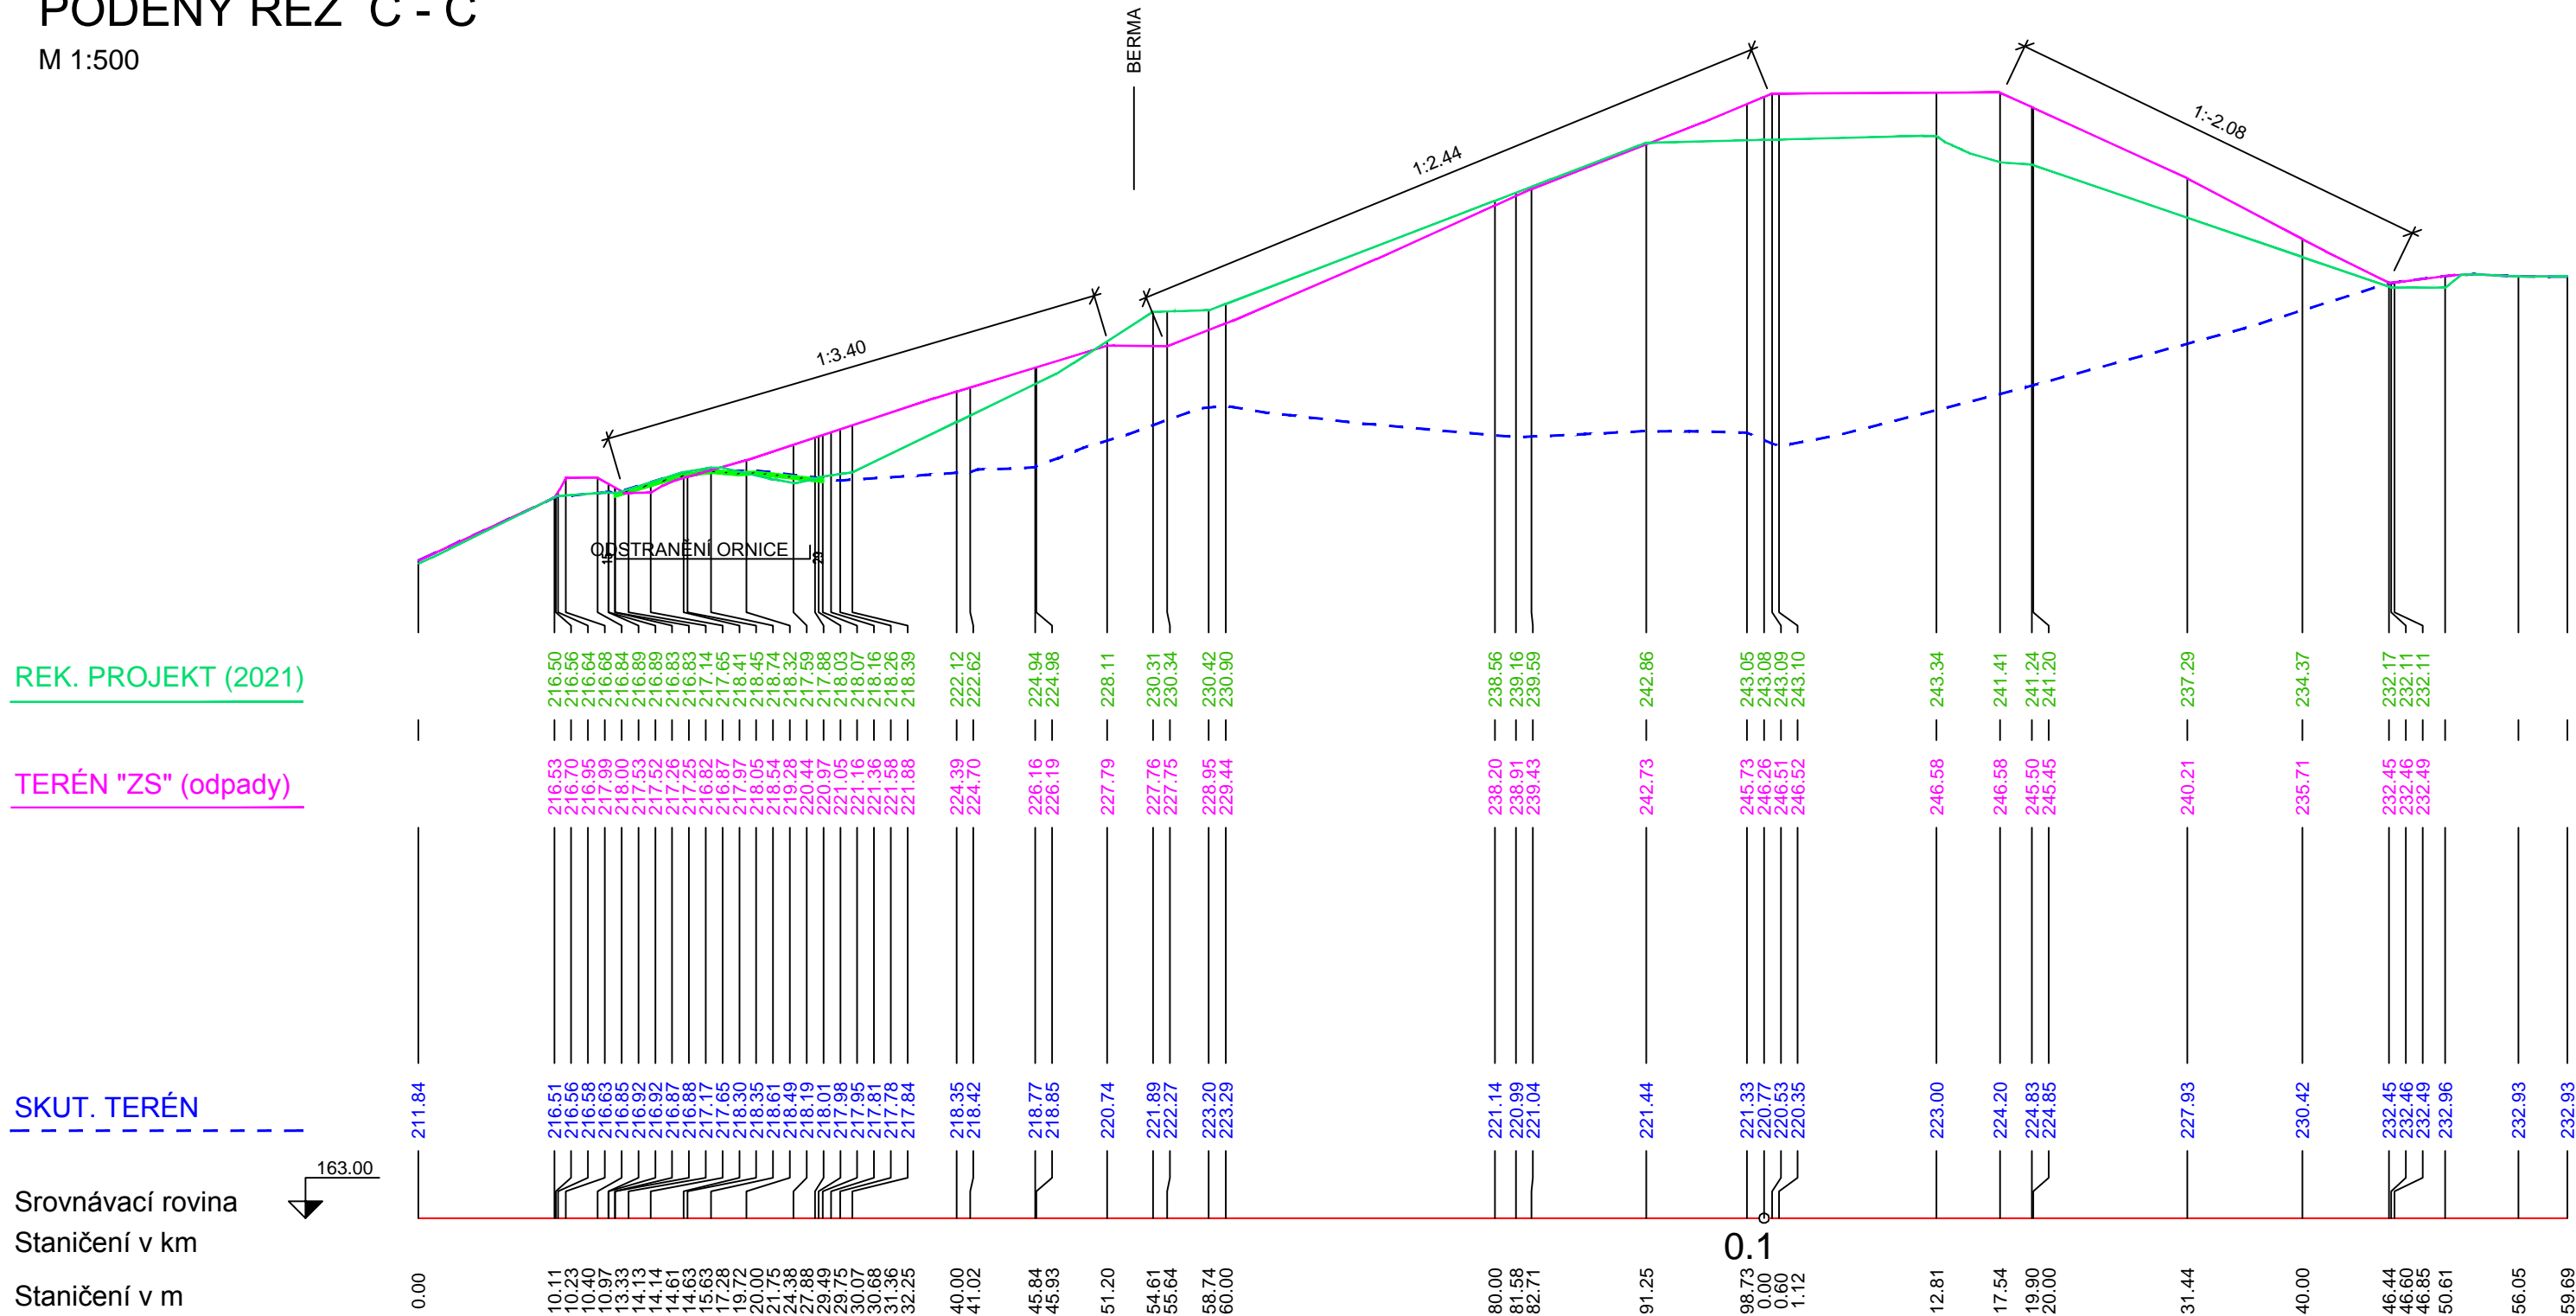

SMĚROVÉ POMĚRY:

552925.238 1186183.303
552840.666 1186318.762



spol. s r. o.
Svitavská 576/46
614 00 Brno

KRAJ : Jihomoravský
INVESTOR : Ekor, s.r.o., Havlíčkova 1398/49a, 697 01 Kyjov
AKCE : OPTIMALIZACE TĚLESA III. ETAPY SKLÁDKY PRO NAPOJENÍ NA II.et.
ZMĚNA 2
OBJEKT : 001 PŘÍPRAVA ÚZEMÍ

OBECNÍ ÚŘAD : TĚMICE

ČÍSLO ZAKÁZKY : 1/26/P

ZODP. PROJEKTANT : ING. ORSÁG

VYPRACOVAL : ING. STOKLÁSEK

KRESLIL : ING. STOKLÁSEK

KONTROLOVAL : ING. ORSÁG

FORMÁT : 2 A4
MĚŘÍTKO : 1 : 500
ÚČEL : DPPS
DATUM : 5/2026
ČÍSLO ZAKÁZKY : 1/26/P
ZODP. PROJEKTANT : ING. ORSÁG
VYPRACOVAL : ING. STOKLÁSEK
KRESLIL : ING. STOKLÁSEK
KONTROLOVAL : ING. ORSÁG
Č. PŘÍLOHY : 001/7

Podélný řez C - C