

PODÉNÝ ŘEZ D - D

M 1:500


REK. PROJEKT (2021)

TERÉN "ZS" (odpady)

SKUT. TERÉN

Srovnávací rovina
Staničení v km
Staničení v m

SMĚROVÉ POMĚRY:
552975.546 1186196.809
552884.360 1186342.859

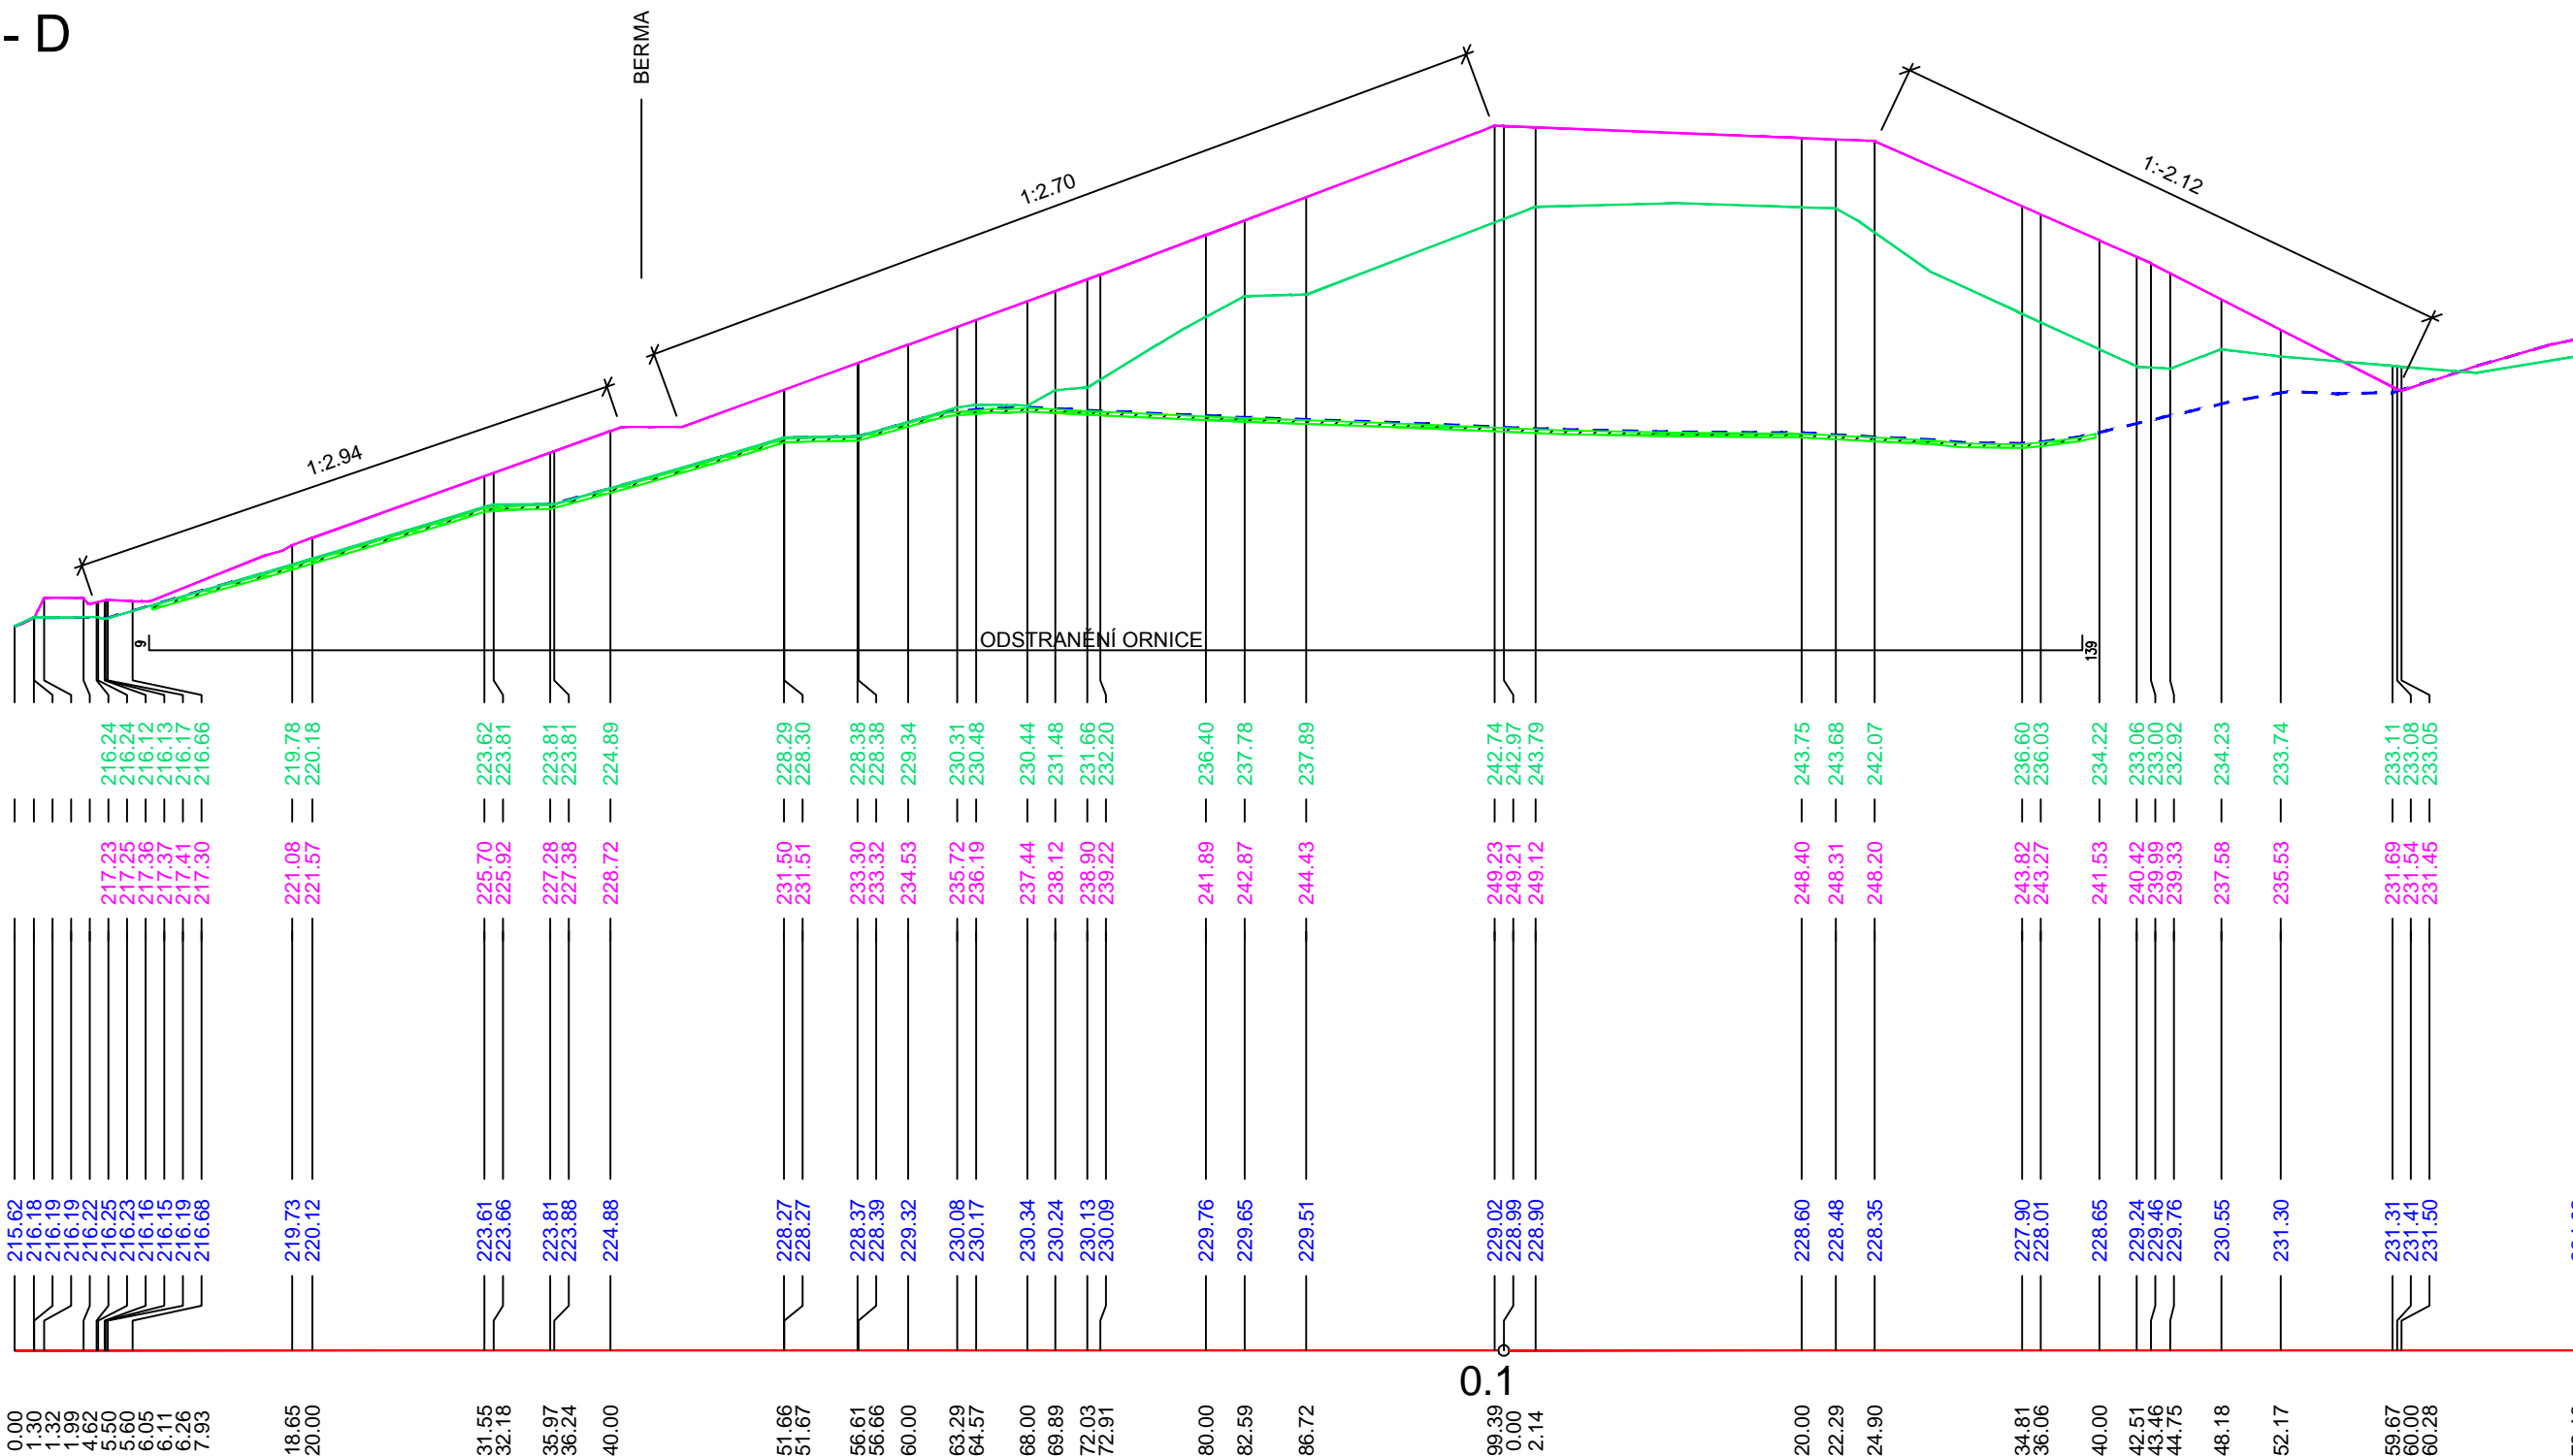



spol. s r. o.
Svitavská 576/46
614 00 Brno

KRAJ : Jihomoravský	OBCNÍ ÚŘAD : TĚMICE	FORMÁT :	2 A4
INVESTOR : Ekor, s.r.o., Havlíčkova 1398/49a, 697 01 Kyjov		MĚŘÍTKO :	1 : 500
AKCE : OPTIMALIZACE TĚLESA III. ETAPY SKLÁDKY PRO NAPOJENÍ NA II.et. ZMĚNA 2		ÚČEL :	DPPS
OBJEKT : 001 PŘÍPRAVA ÚZEMÍ		DATUM :	4/2026
		ČÍSLO ZAKÁZKY :	1/26/P
		ZODP. PROJEKTANT :	ING. ORSÁG
		VYPRACOVAL :	ING. STOKLÁSEK
		KRESLIL :	ING. STOKLÁSEK
		KONTOLOVAL :	ING. ORSÁG
NÁZEV PŘÍLOHY :	Podélný řez D - D		Č. PŘÍLOHY : 001/8