


PODÉNÝ ŘEZ E - E

M 1:500

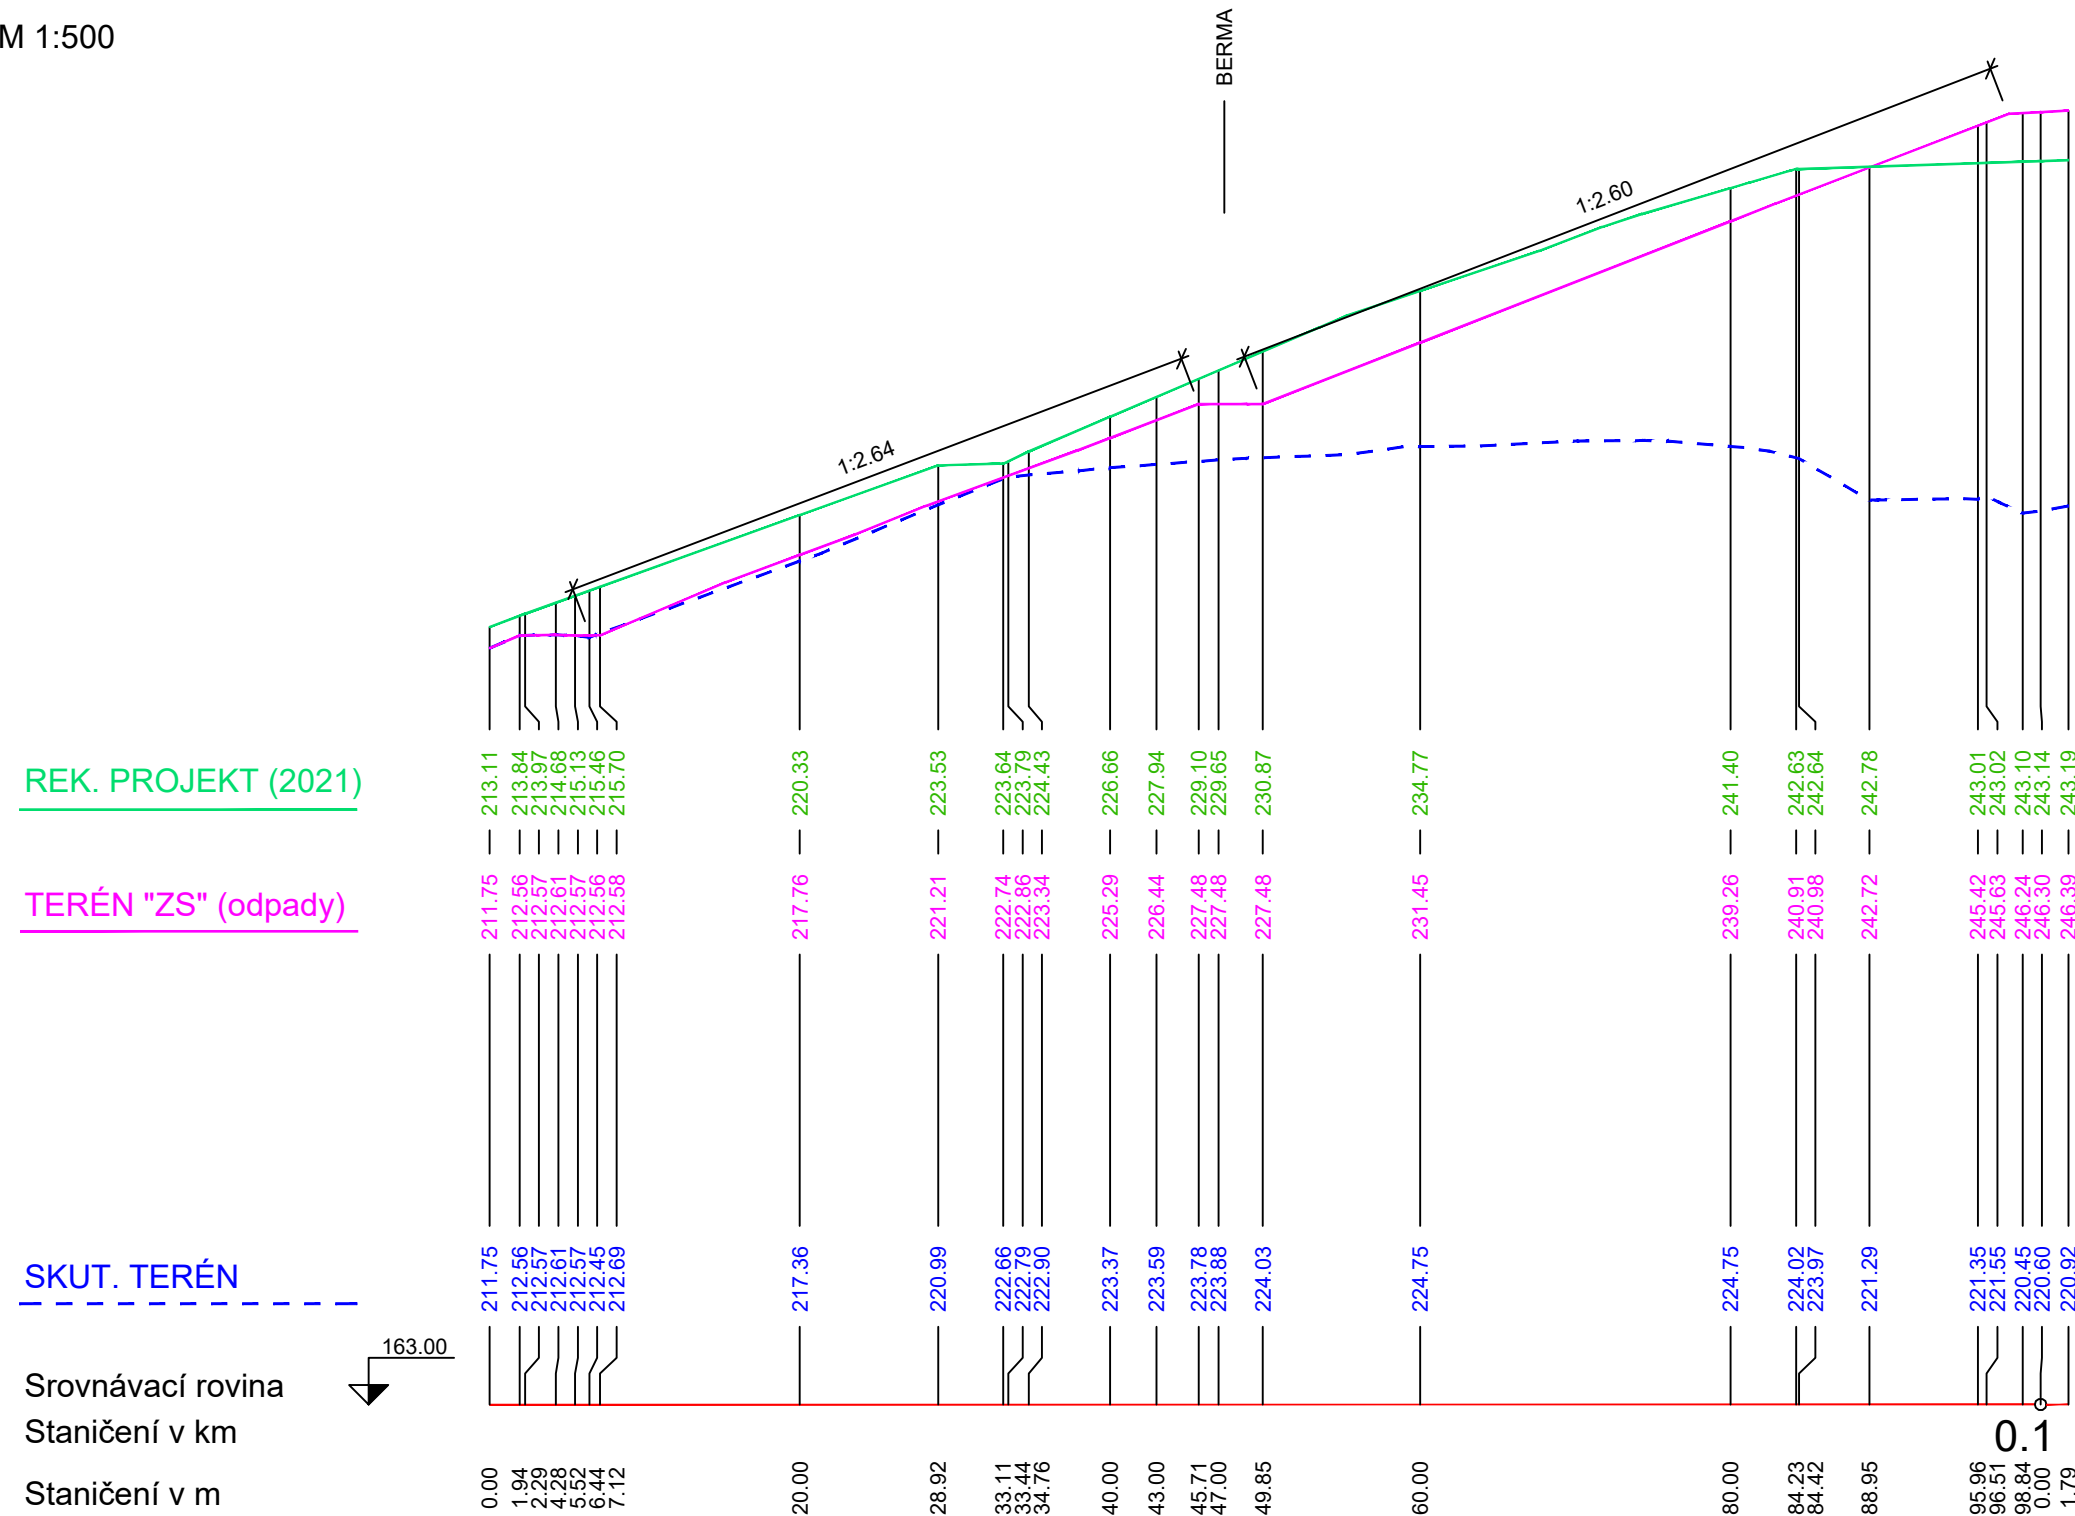

SMĚROVÉ POMĚRY:

552841.813 1186174.433
552871.022 1186271.939



spol. s r. o.
Svitavská 576/46
614 00 Brno

KRAJ : Jihomoravský OBECNÍ ÚŘAD : TĚMICE
INVESTOR : Ekor, s.r.o., Havlíčkova 1398/49a, 697 01 Kyjov
AKCE : OPTIMALIZACE TĚLESA III. ETAPY SKLÁDKY PRO NAPOJENÍ NA II.et. ZMĚNA 2
OBJEKT : 001 PŘÍPRAVA ÚZEMÍ

FORMÁT :	2 A4
MĚŘÍTKO :	1 : 500
ÚČEL :	DPPS
DATUM :	1/2026
ČÍSLO ZAKÁZKY :	1/26/P
ZODP. PROJEKTANT :	ING. ORSÁG
VYPRACOVAL :	ING. STOKLÁSEK
KRESLIL :	ING. STOKLÁSEK
KONTROLOVAL :	ING. ORSÁG

NÁZEV PŘÍLOHY :

Podélný řez E - E

Č. PŘÍLOHY :

001/9