




## POHLED SEVEROVÝCHODNÍ

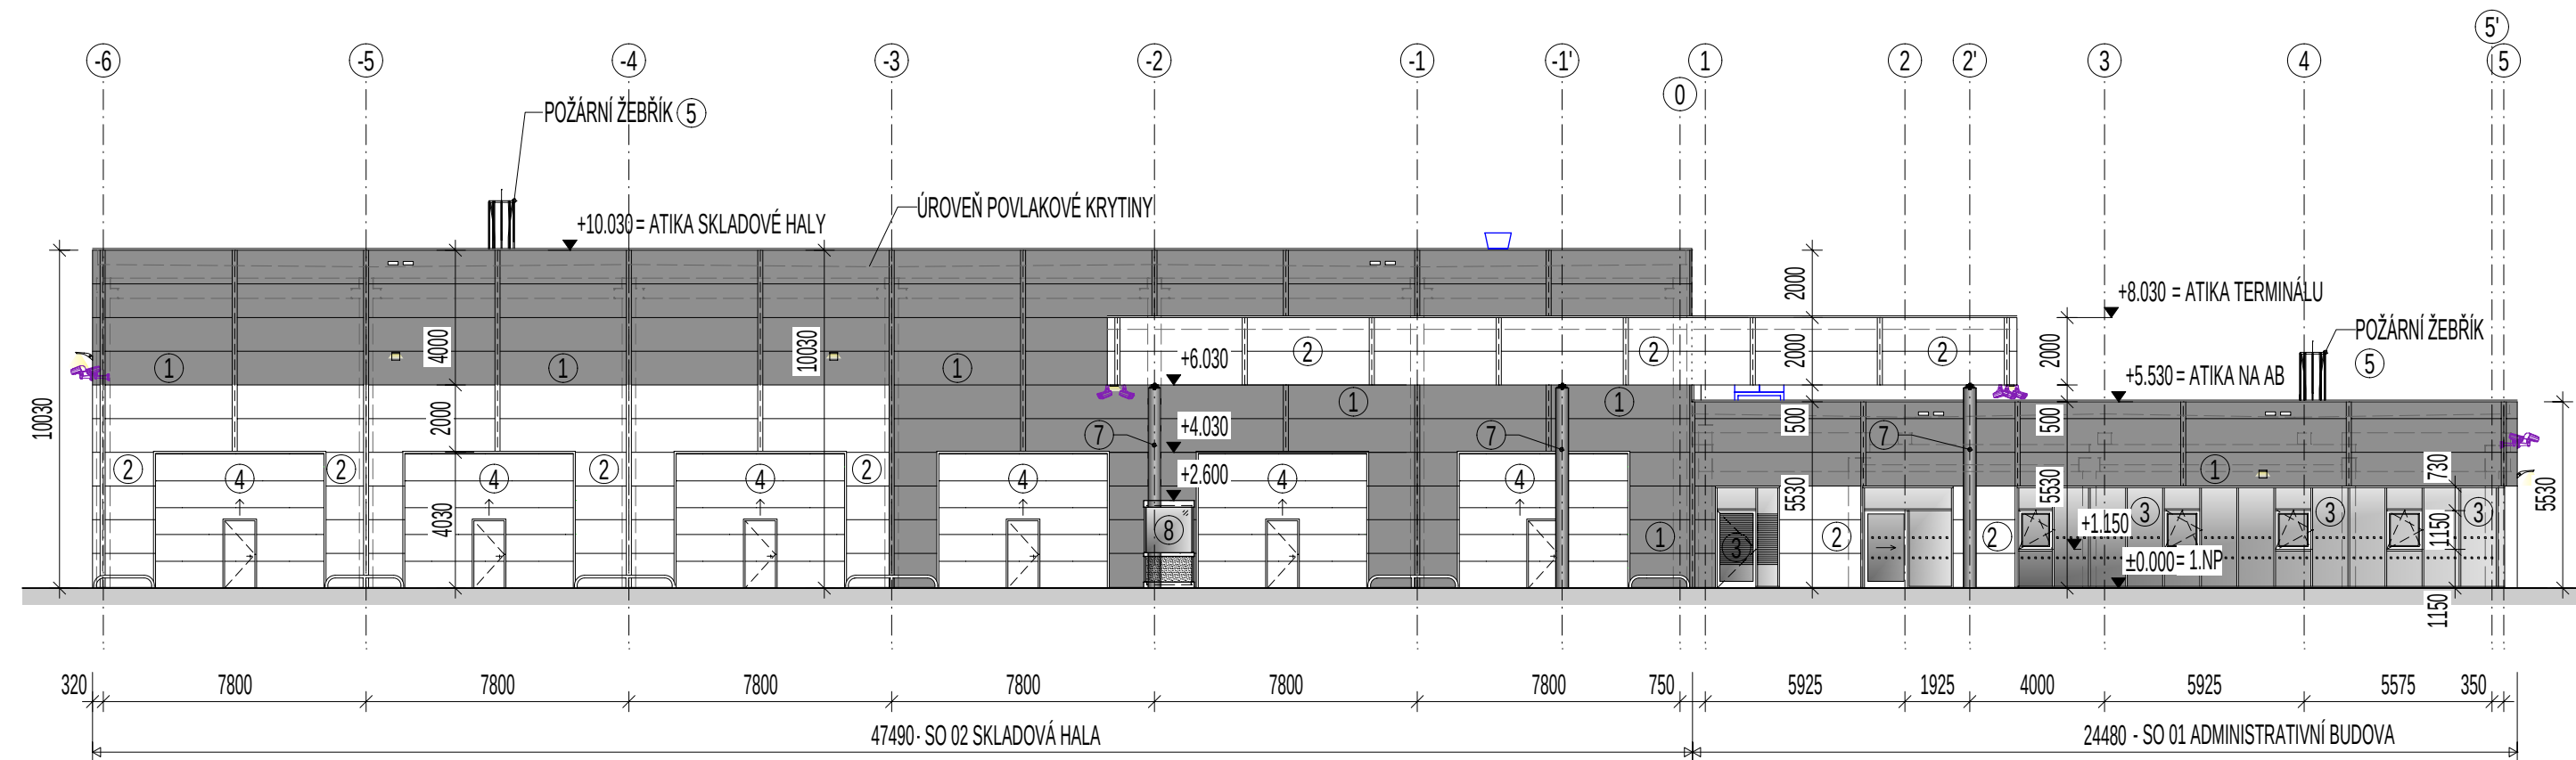


POHLED JIHOZÁPADNÍ

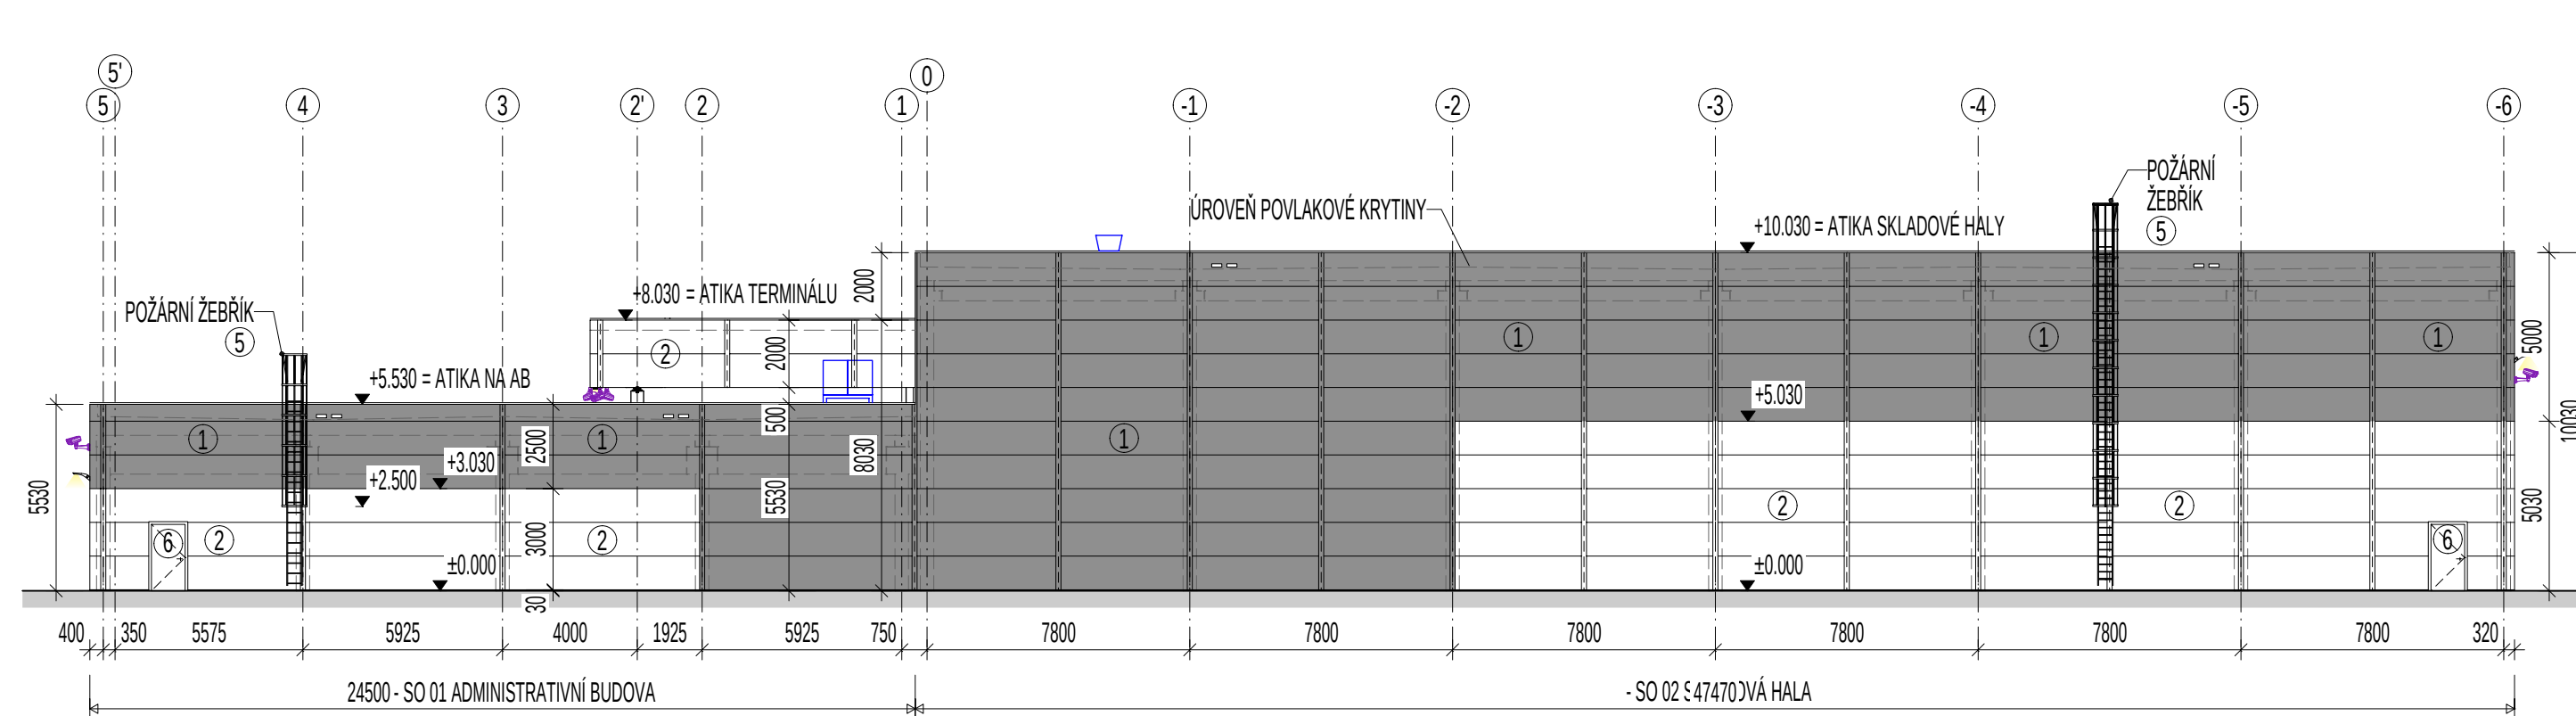

POHLED JIHOVÝCHODNÍ

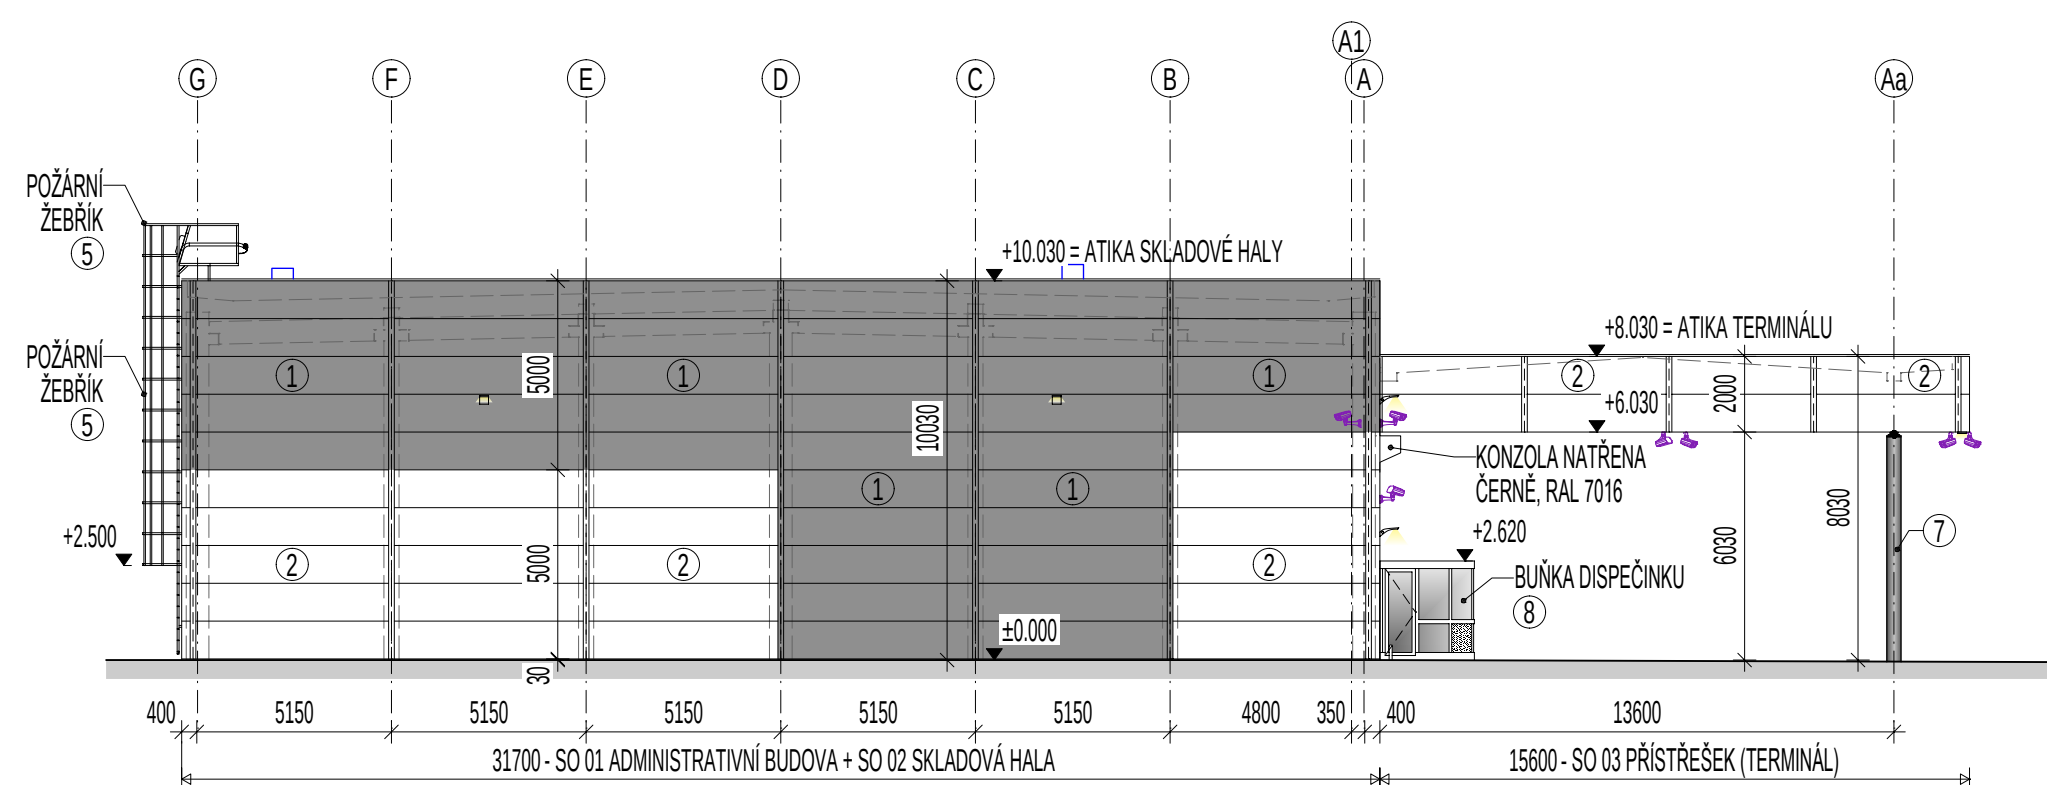

POHLED SEVEROZÁPADNÍ

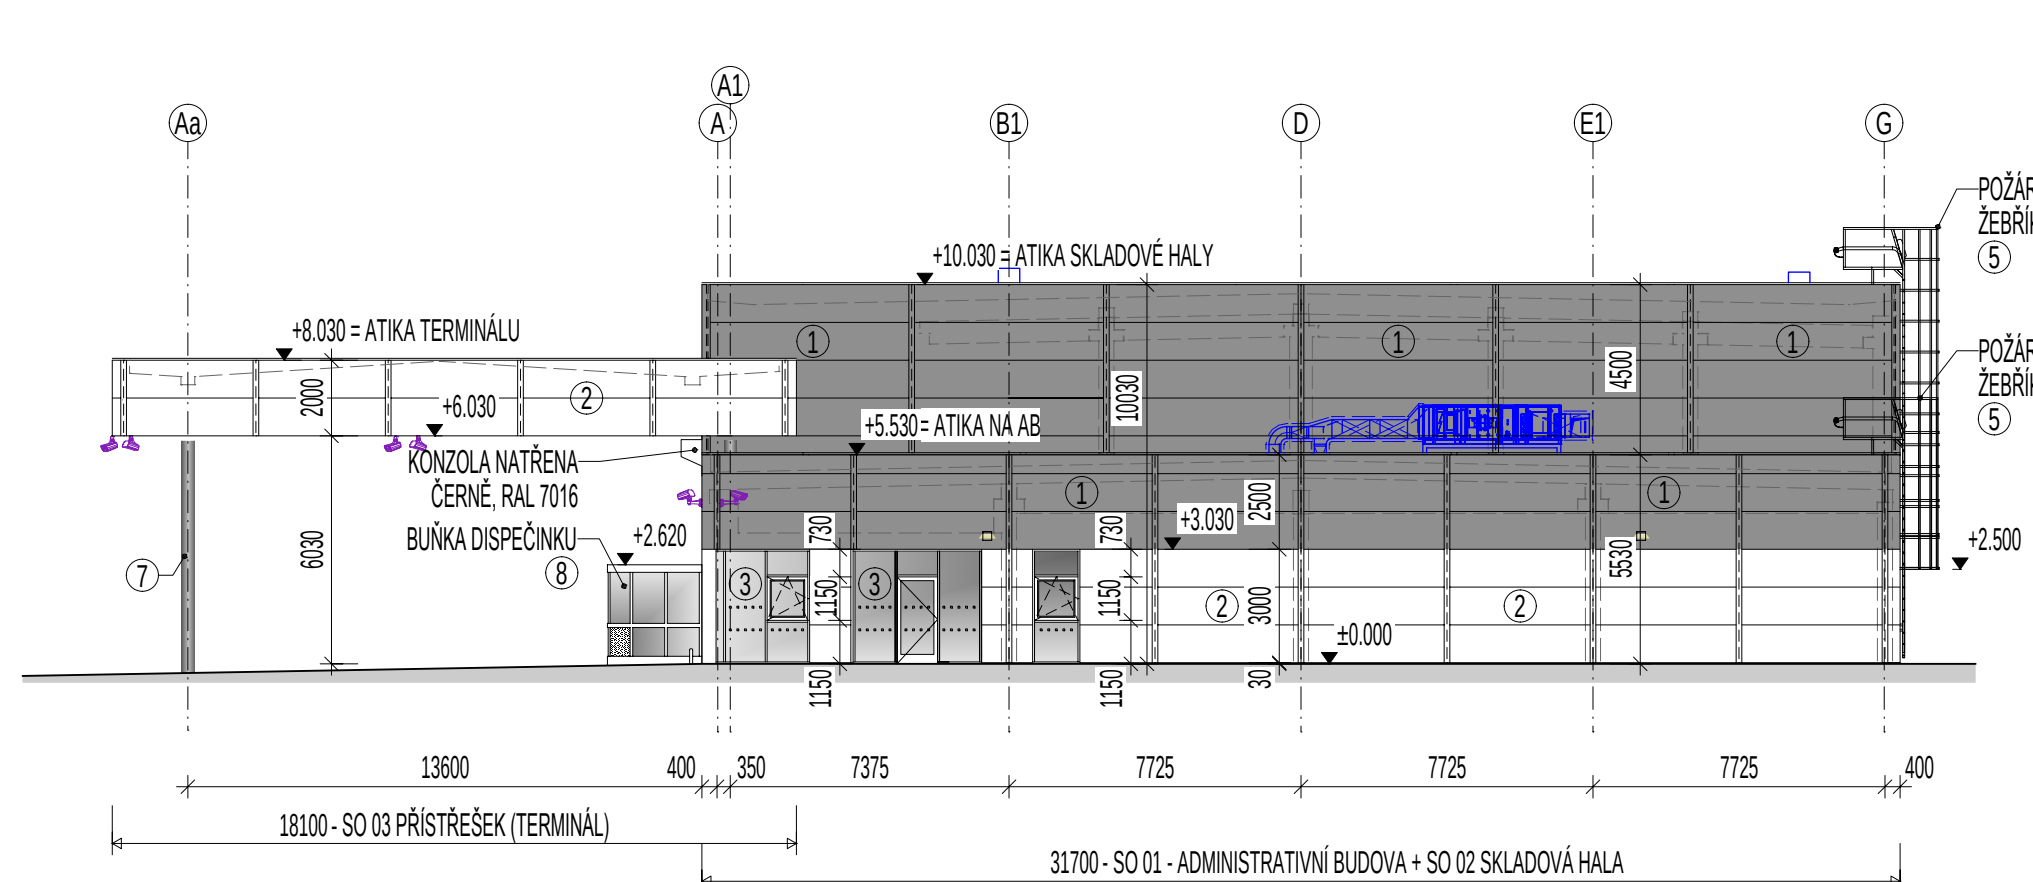


LEGENDA POVRCHŮ:

- |   |   |
|---|---|
| ① | PANELY KINGSPAN, RAL 7016                                                                                                |
| ② | PANELY KINGSPAN, RAL 9006                                                                                                |
| ③ | - PROSKLENÉ STĚNY, HLINÍKOVÝ SLOUPKO-PŘÍČKOVÝ SYSTÉM<br>S VLOŽENÝMI OKNY, ZASKLENÍ IZOLAČNÍM<br>TROJSKLEM, RÁMY RAL 9006 |
| ④ | - PRŮMYSLOVÁ SEKČNÍ VRATA S DVEŘMI, ZATEPLENÁ                                                                            |
| ⑤ | - POŽÁRNÍ ŽEBŘÍK S OCHRANNÝMI KOŠEM - ŽÁROVÉ ZINKOVÁNO                                                                   |
| ⑥ | - EXTERIÉROVÉ DVEŘE - RAL 9006                                                                                           |
| ⑦ | - OCELOVÉ KONSTRUKCE - RAL 9006                                                                                          |
| ⑧ | - DISPEČINK - KOMPLETIZOVANÝ VÝROBEK                                                                                     |

$$\pm 0,000 = 194,000 \text{ m n.m.}$$

|               |                 |             |
|---------------|-----------------|-------------|
| POPIS REVIZE: | REVIZE / DATUM: | VYPRACOVAL: |
|               |                 |             |
|               |                 |             |
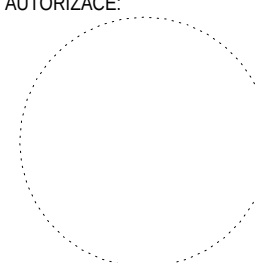
|   |                                                                                     |                     |                                      |
|---|-------------------------------------------------------------------------------------|---------------------|--------------------------------------|
| INVESTOR:   | AUTORIZACE:                                                                         | ČÍSLO PARÉ:         |                                      |
| GENERÁLNÍ PROJEKTANT:<br><br> <b>TIPRO</b><br>projekt<br><br>www.tiproprojekt.cz |  |                     |                                      |
|   |                                                                                     | VEDOUcí PROJEKTU:   | ING. VÍTĚZSLAV TITL                  |
|   |                                                                                     | HIP:                | ING. TOMÁŠ DVOŘÁČEK                  |
|   |                                                                                     | ARCHITEKT:          | ING. ARCH. V. ČERNÝ<br>ING. R. ČERNÝ |
| SUBDODAVATEL:   | VYPRACOVAL:                                                                         | ING. TOMÁŠ DVOŘÁČEK |                                      |
|   | DATUM:                                                                              | 05/2025             |                                      |
|   | ČÍSLO ZAKÁZKY:                                                                      | 2025-06-01          |                                      |
|   | STUPEŇ:                                                                             | STUDIE              |                                      |

PRODEJNA PRO DŮM A ZAHRADU, KYJOV,  
ULICE SVATOBORSKÁ

SO 01, SO 02, SO 03

### D.1.1 ARCHITEKTONICKO-STAVEBNÍ ŘEŠENÍ

POHLEDY

D.1.1.04

|         |    |
|---------|----|
| REVIZE: | 00 |
|---------|----|

MĚŘÍTKO:  
1:200