


M 1:25.000

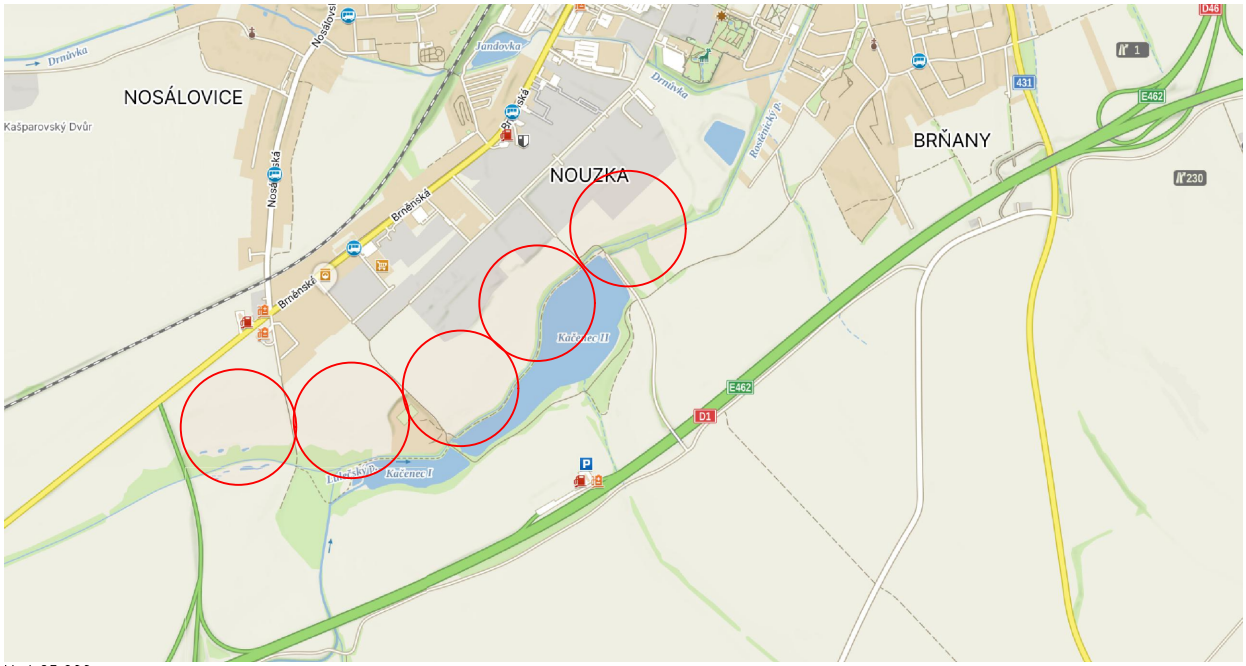

LETECKÝ SNÍMEK M 1:15000

LEGENDA

ŘEŠENÉ ÚZEMÍ

0,000 = 252,140 m n.m.

SOUŘADNICOVÝ SYSTÉM JTSK, VÝŠKOVÝ SYSTÉM Bpv
KÓTOVÁNO V KOORDINAČNÍCH ROZMĚRECH BEZ POVRCHOVÝCH ÚPRAV

IMAG
IMAG Architekt, s.r.o.
Lidická 49, 602 00 Brno, imag@imag-arch.cz
tel: +420 541 214 476(8), IČ: 634 85 672

hl.projektant	ING.ARCH. MILAN GÁL
zodp.projektant	ING.ARCH. MILAN GÁL
vypracoval	ING. R.GÁL, ING. J.HOLÝ, ING.ARCH. D.MAŠKOVÁ, ING. J.NEUNER

stavebník město Vyškov, Masarykovo náměstí 108/1, 682 01 Vyškov 1, IČ: 002 92 427

stavba **Revitalizace Jihozápadního předměstí - „I. etapa pátá větev“**
Nouzka, 682 01 Vyškov
k.ú. Vyškov [788571]

část **C. Situační výkresy**

stupeň DOKUMENTACE PRO POVOLENÍ STAVBY 08/2025 1xA4

název **SITUAČNÍ VÝKRES ŠIRŠÍCH VZTAHŮ** měřítko 1:25.000/1:15.000 čís.výkresu C.01