




Souřadnicový systém JTSK
Výškový systém Bpv


KLAD LISTŮ:

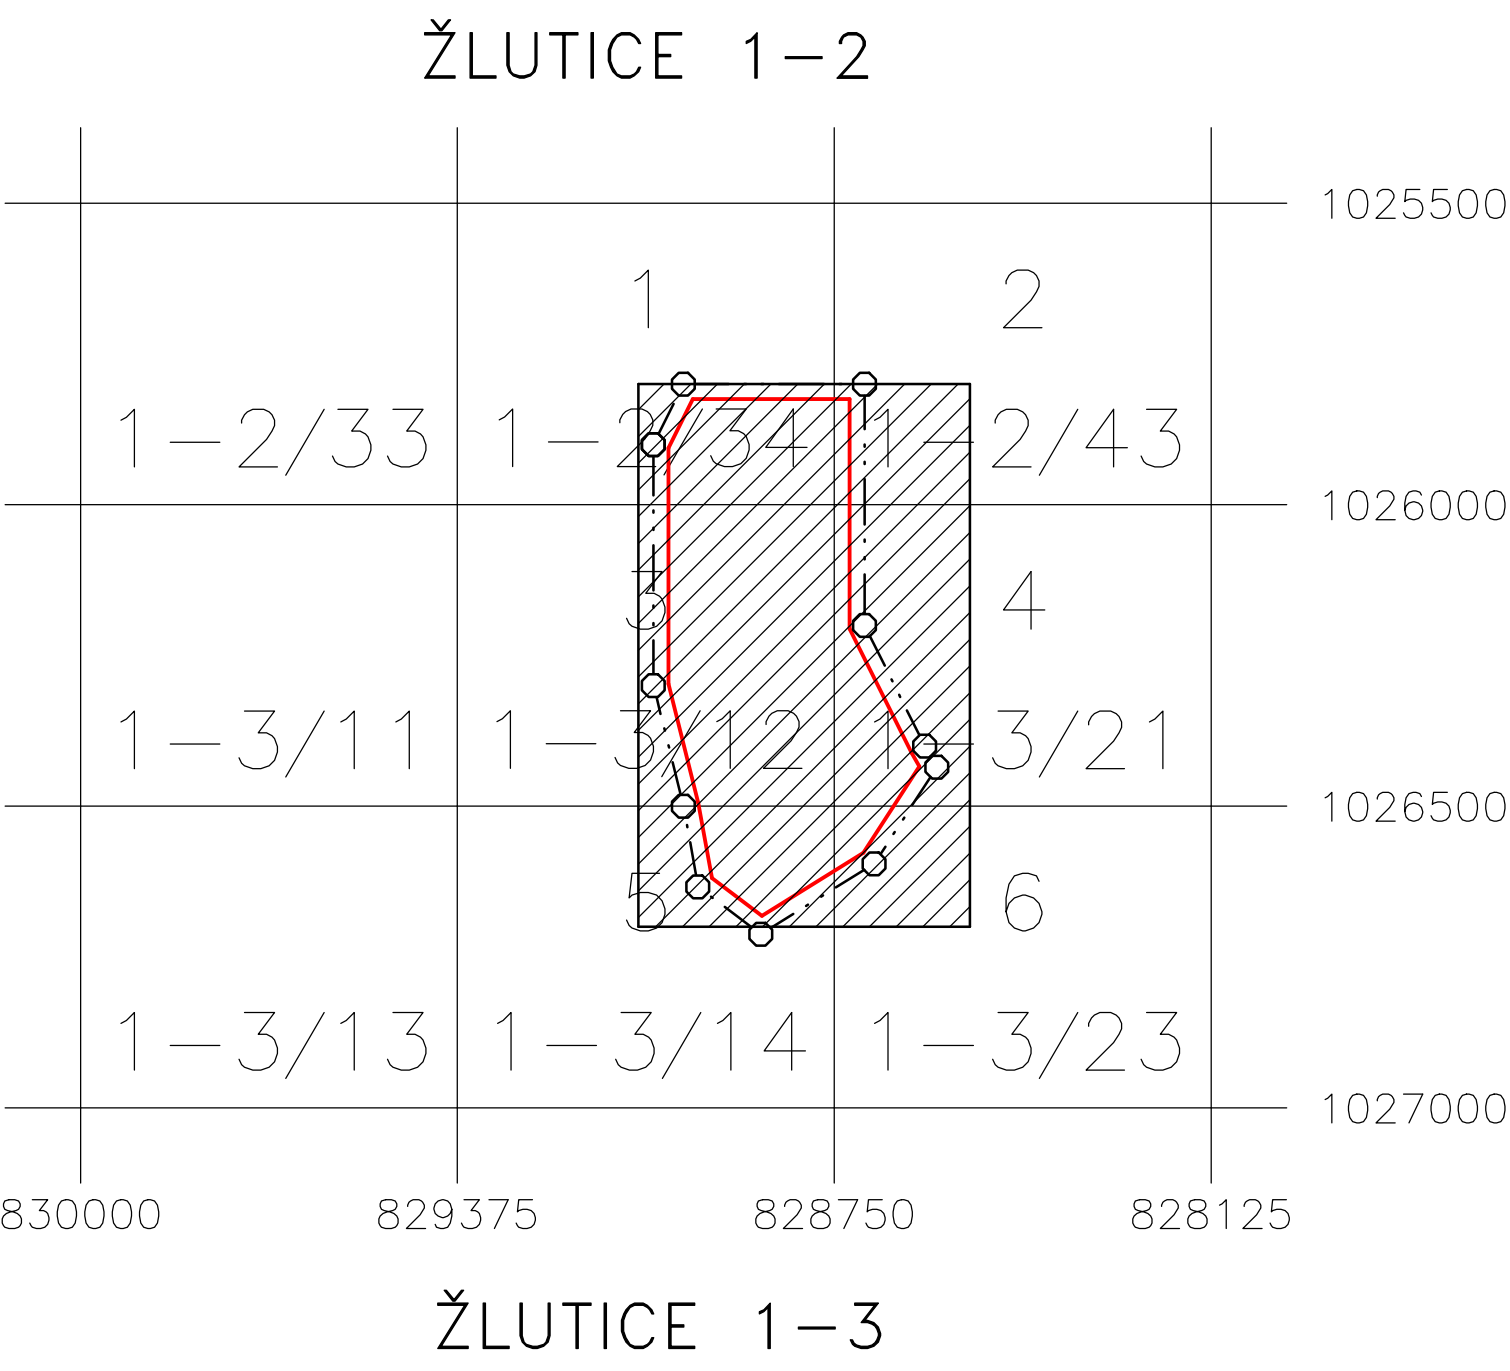

VYSVĚTLIVKY:

- SVAH SKRÝVKOVÉHO ŘEZU
- STĚNY TĚŽEBNÍCH ŘEZŮ
- PLOCHY PRO ZALESNĚNÍ
- PLOCHY PRO NÁLET DŘEVIN
- PLOCHY SKUPINOVÉ VÝSADBY
- PŘÍSTUPOVÉ CESTY

Těžený nerost : Čedič
Dobývací metoda: strojní, trhací práce
Organizace: KAMENOLOMY ČR s.r.o.
Provozovna: MOKRÁ
Ložisko: MOKRÁ U CHYŠÍ
Dobývací prostor: MOKRÁ I

KAMENOLOMY ČR s.r.o.			
NEVÝHRADNÍ LOŽISKO MOKRÁ U CHYŠÍ			
PLÁN VYUŽÍVÁNÍ NEVÝHRADNÍHO LOŽISKA			
V KAMENOLOMU MOKRÁ			
Mapa sanace a rekultivace			
kat.území : Mokrá u Chyší		měřítko : 1:2000	
kraj : Karlovarský		datum : 10/2023	
vypracoval : Ing. P. Honkyš		zak.číslo: 140/2023-Ho	
zpracovatel:  Báňský inženýring Olomouc, spol. s r.o.		příloha: 3	