


Souřadnicový systém JTSK		Orientační souřadnice	
Křídlo	vrhu	X	Y
V1	V71763.05	681628.17	
V2	V71770.51	681618.76	
V3	V71776.85	681627.13	
V4	V71754.88	681636.95	
V5	V71766.85	68137.80	
V6	V71783.71	681638.10	
V7	V71791.28	681630.36	
V8	V71774.03	681667.40	
V9	V71786.51	681666.02	
V10	V71792.82	681662.44	
V11	V71798.26	681645.68	
V12	V71804.75	681650.38	
V13	V71803.67	681637.63	

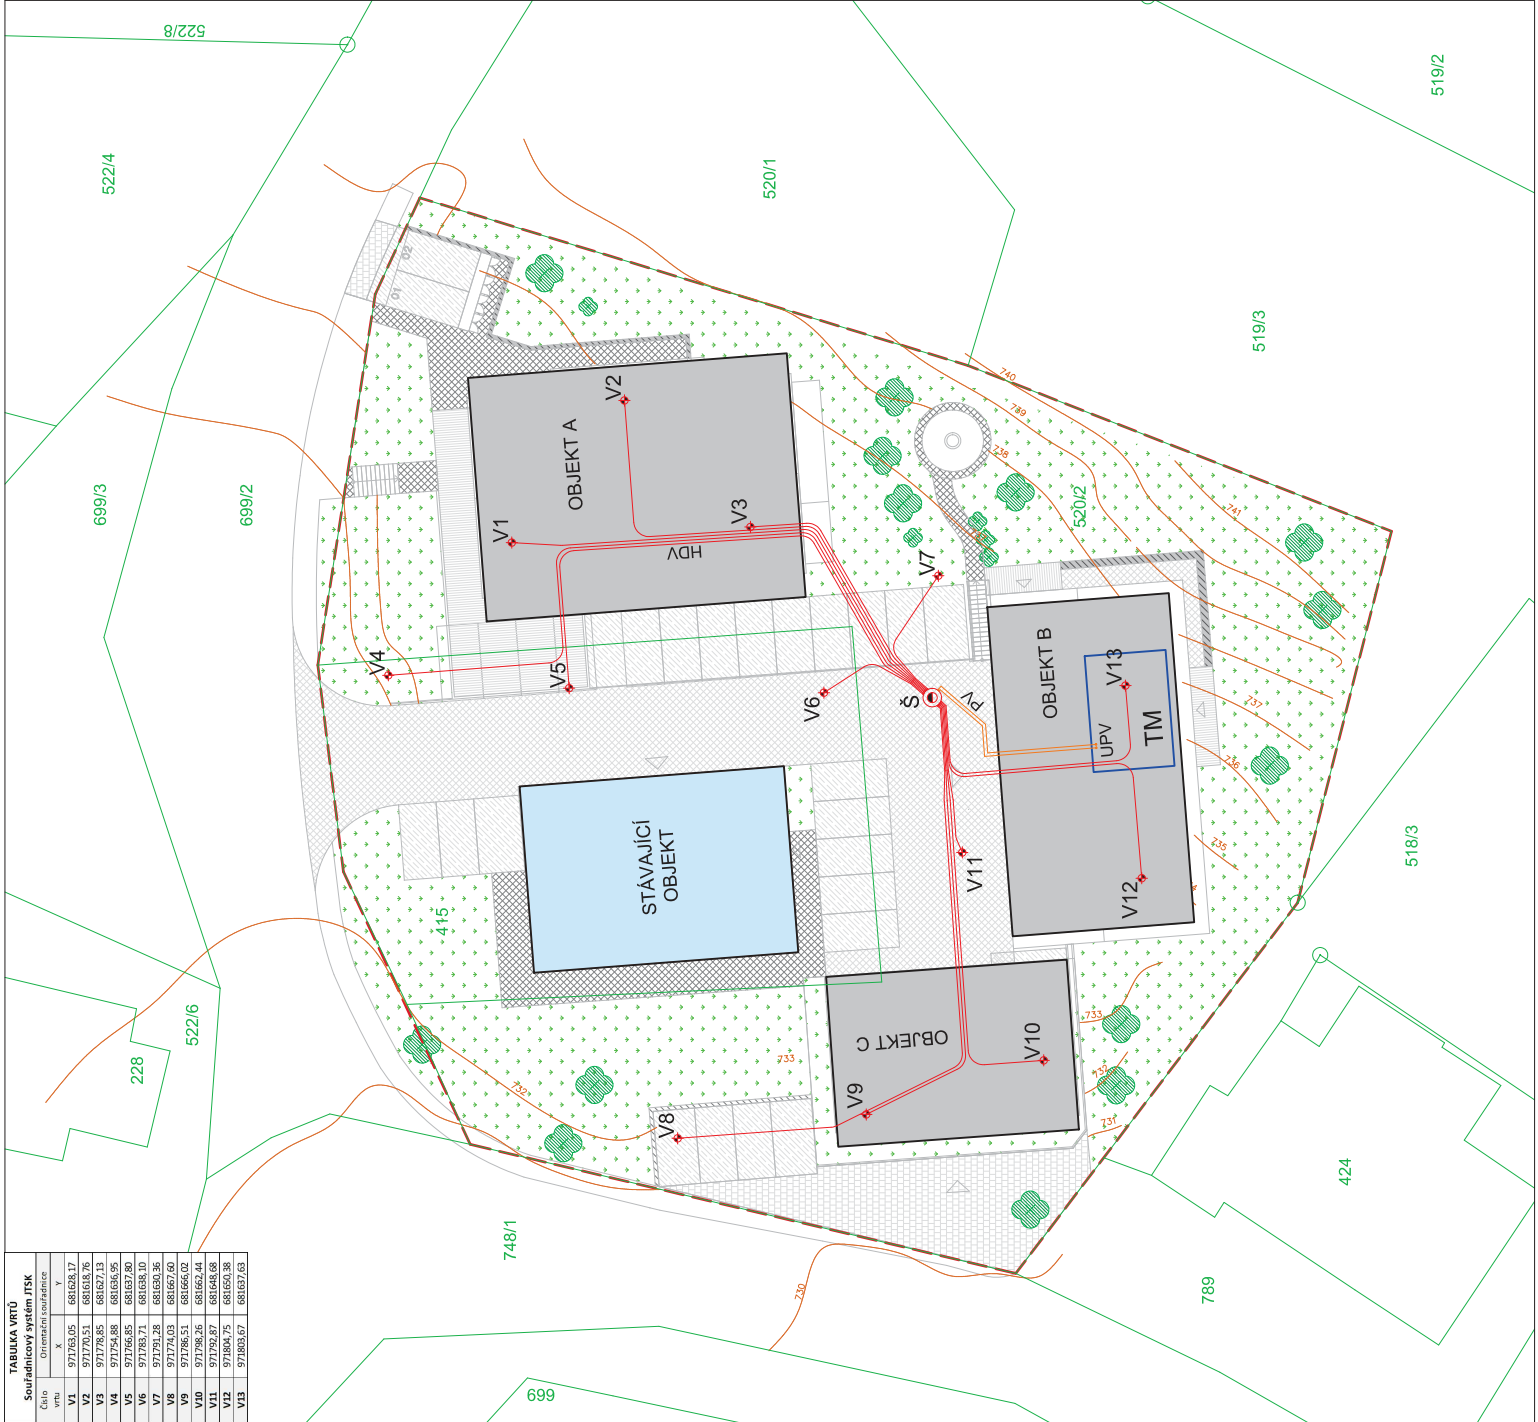

LEGENDA:

- [illegible]

POZNÁMKY:

- Podstatnou součástí situace je technická dokumentace.
- Dokumentace je zpracována ve stupních:

akce

Soubor staveb smíšených funkcí Bedřichov

investor	IKONIX Bedřichov s.r.o.
místo	p.č. 415, 520/2, 748/1 k.ú. Bedřichov u Jablonce nad Nisou
stupeň	13388
	DPZ



generální projektant	autorizace
část	SO 08 Geotermální vrt
zpracovatel části	ARTEG s.r.o.
zodpovědný projektant	Ing. Vladimír Bobek
vypracoval	Ing. Jitka Kulířay
obsah výkresu	

S008_Situace

číslo	SO08_03
datum	02/2026
měřítka	1:250
	formát
	paré