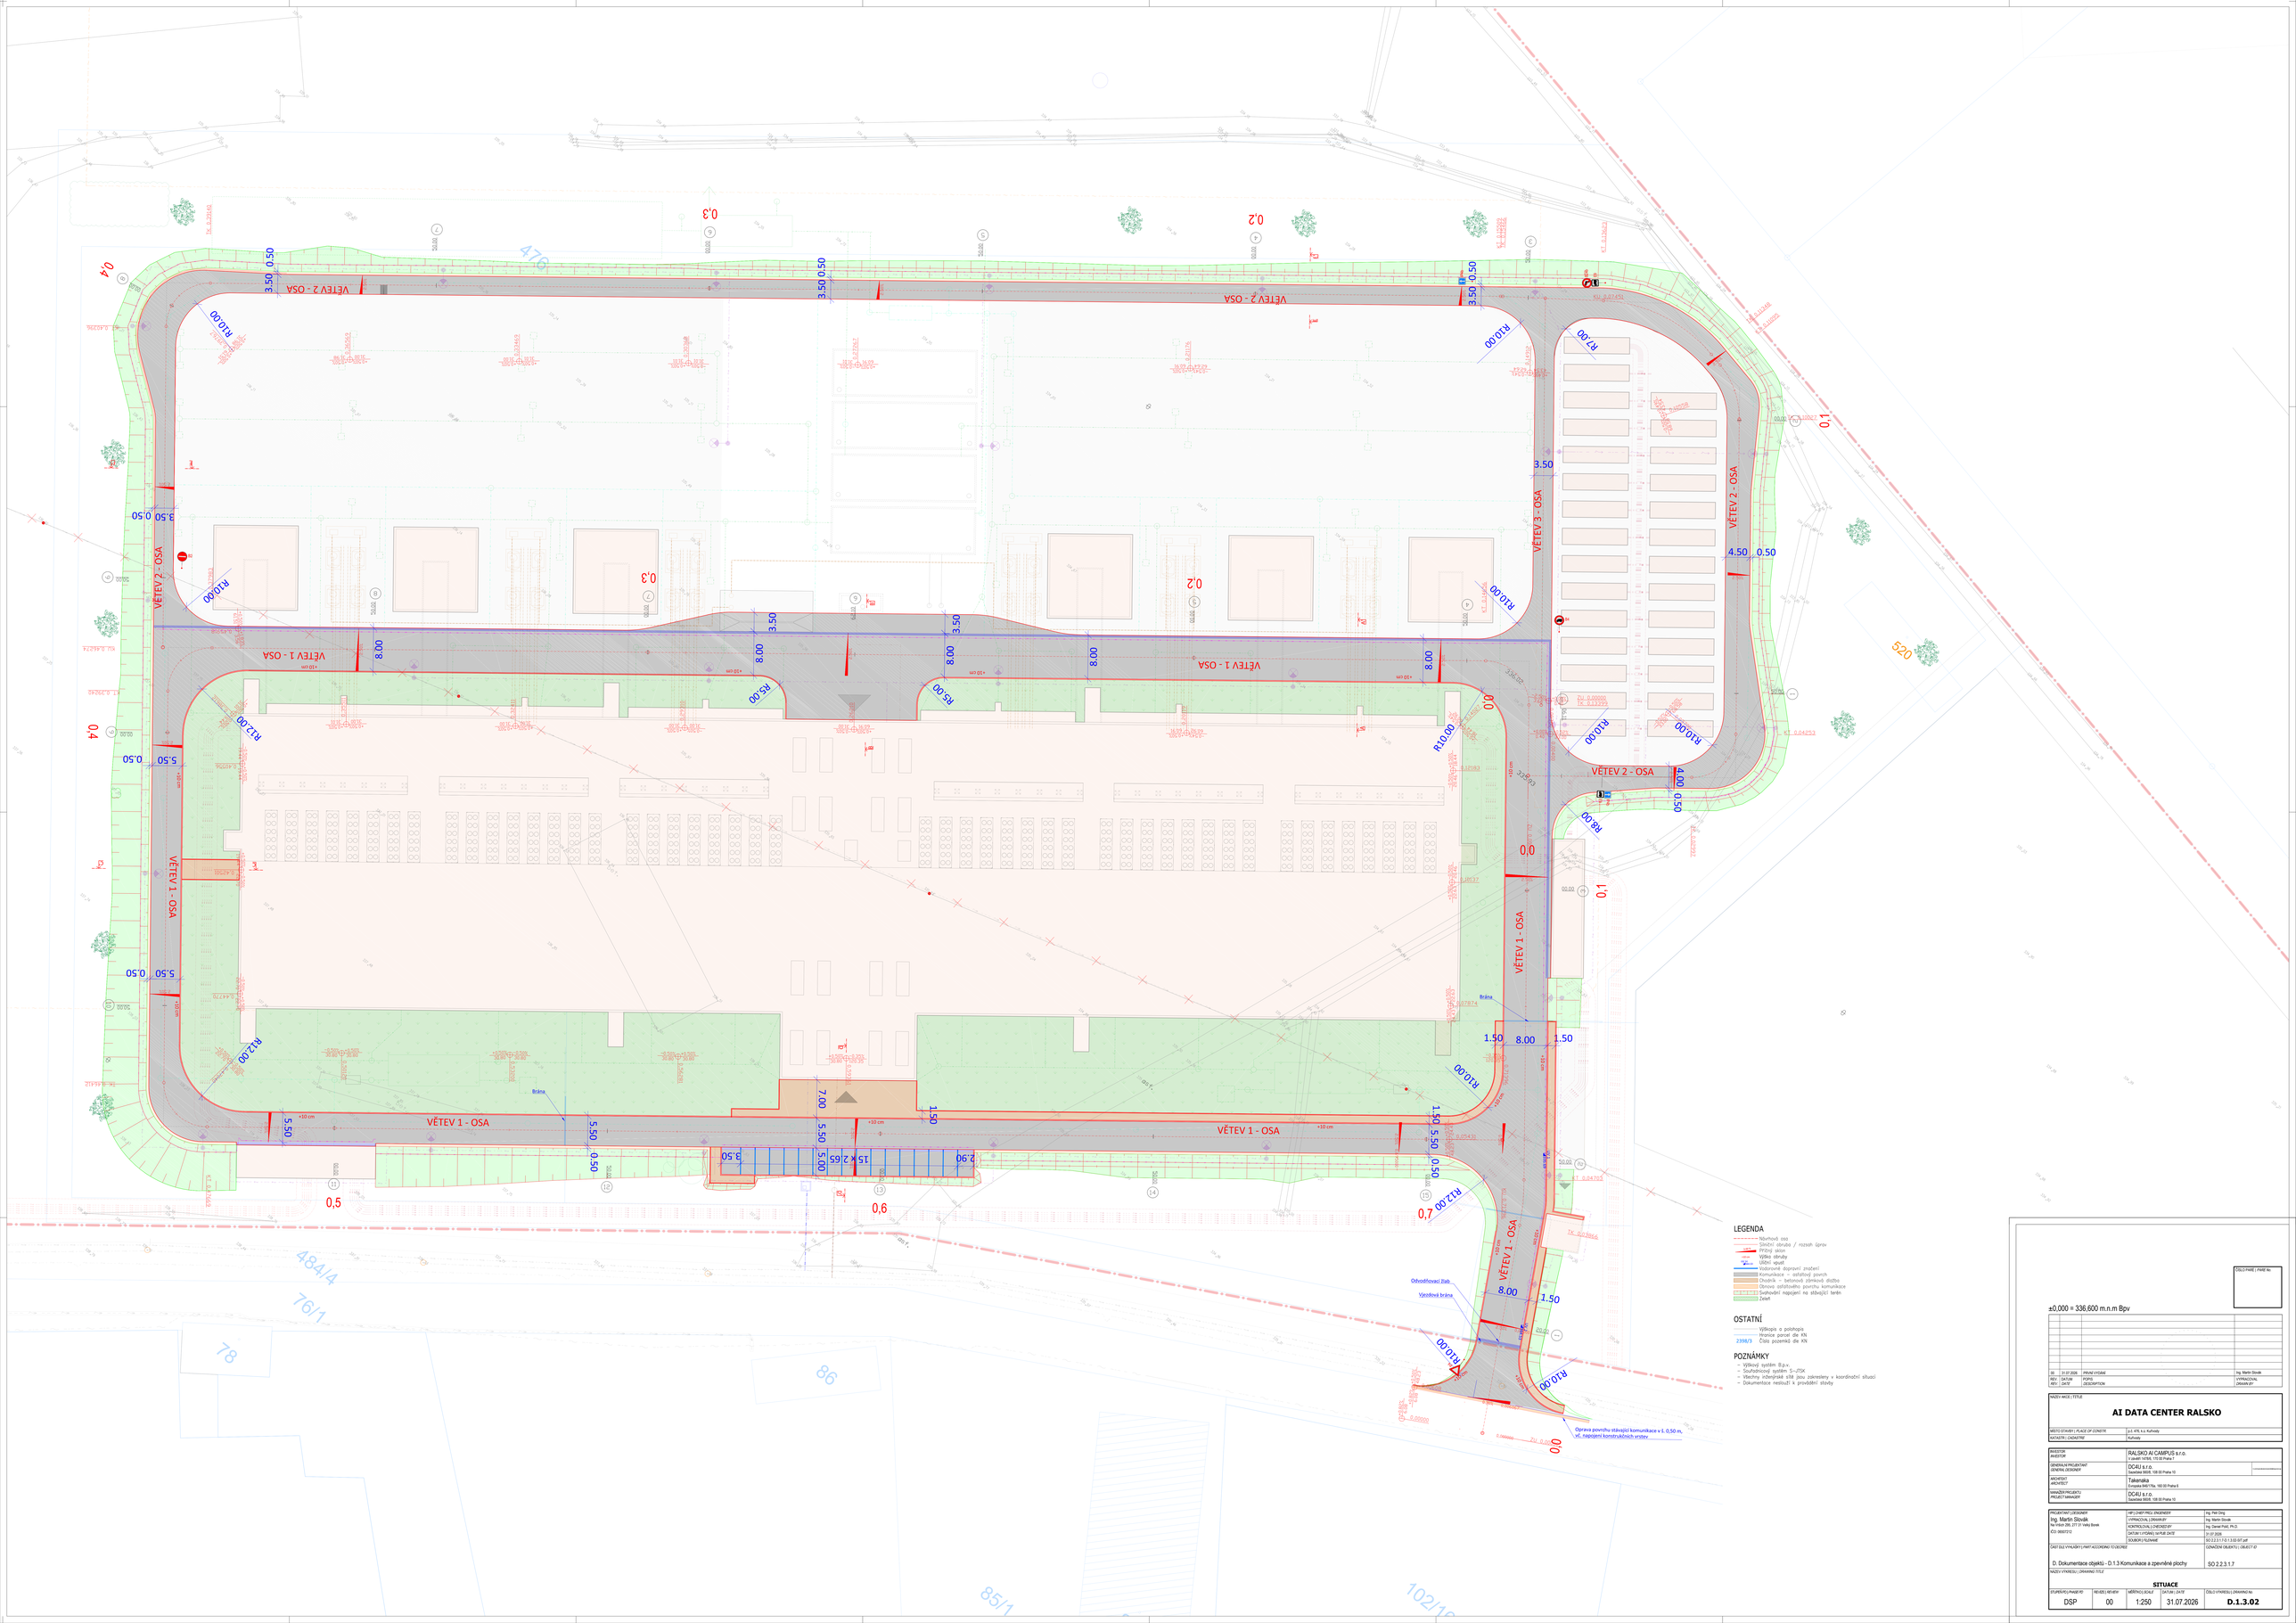
VĚTEV 1 - OSA
VĚTEV 2 - OSA
VĚTEV 3 - OSA
Brána
Odvodňovací žlab
Vjezdová brána
Oprava povrchu stávající komunikace v š. 0,50 m, vč. napojení konstrukčních vrstev
R10,00
R12,00
R15,00
R7,00
R8,00
15 x 2,65
LEGENDA
Nástupní ostrůvek
Silniční obrubníky / rozsah úprav
Přechod pro chodce
Výška obruby
Úklon vpustí
Vodorovné dopravní značení
Komunikace – asfaltový povrch
Chodník – betonová zámková dlažba
Obrusná asfaltobetonová vrstva komunikace
Svahování napojení na stávající terén
Zeleň
OSTATNÍ
Výškopis a polohopis
Hranice parcel dle KN
2398/3 Číslo pozemků dle KN
POZNÁMKY
– Výškový systém B.p.v.
– Souřadnicový systém S–JTSK
– Všechny inženýrské sítě jsou zakresleny v koordinační situaci
– Dokumentace neslouží k provádění stavby
±0,000 = 336,600 m.n.m Bpv
03 31.07.2026 PRVNÍ VYDÁNÍ Ing. Martin Slovák
REV. / DATUM POPIS / DESCRIPTION VYPRACOVAL / DRAWN BY
NÁZEV AKCE / TITLE
AI DATA CENTER RALSKO
MÍSTO STAVBY / PLACE OF CONSTR. p.č. 476, k.ú. Kuřivody
KATASTR / CADASTRE Kuřivody
INVESTOR / INVESTOR RALSKO AI CAMPUS s.r.o.
V ulkách 1418/6, 110 00 Praha 7
GENERÁLNÍ PROJEKTANT / GENERAL DESIGNER DC4U s.r.o.
Sokolská 1000, 100 00 Praha 10
ARCHITEKT / ARCHITECT Takenaka
Evropská 846/179a, 160 00 Praha 6
MANAŽER PROJEKTU / PROJECT MANAGER DC4U s.r.o.
Sokolská 1000, 100 00 Praha 10
PROJEKTANT / LIKVIDÁTOR Ing. Martin Slovák
Na Vrbce 309, 277 31 Velký Borek
IČO: 06907251
HIP / CHIEF PROJ. ENGINEER Ing. Petr Dang
VYPRACOVAL / DRAWN BY Ing. Martin Slovák
KONTROLOVAL / CHECKED BY Ing. Daniel Pokl, Ph.D.
DATUM VYDÁNÍ / ISSUE DATE 31.07.2026
SOUBOR / FILENAME SO 2.2.3.1.7-D-1.3.02-SIT.pdf
ČÁST DLE VYHLÁŠKY / PART ACCORDING TO DECREE
D. Dokumentace objektů - D.1.3 Komunikace a zpevněné plochy
OZNAČENÍ OBJEKTU / OBJECT ID
SO 2.2.3.1.7
NÁZEV VÝKRESU / DRAWING TITLE
SITUACE
STUPEŇ PŘ. / PHASE ID DSP
REVIZE / REVISION 00
MĚŘÍTKO / SCALE 1:250
DATUM / DATE 31.07.2026
ČÍSLO VÝKRESU / DRAWING No. D.1.3.02