




- | | |
|----------------------------------|---------------------------------|
| 1 Pracovní plocha 142 m² | 6 Prostor pro kontejnery 198 m² |
| 2 VTE s ŽB základy (Ø25m) 800 m² | 7 Přístupové cesty 569 m² |
| 3 Schodiště | 8 Parkovací plocha 90 m² |
| 4 Jeřábová plocha 1248 m² | 9 Skladovací plocha 1800 m² |
| 5 Montážní plocha 1509 m² 416 m² | 10 Sběrné místo odpadu 54 m² |

3301
Dotčené pozemky
Nově budovaná komunikace
Stávající komunikace
Ochranné pásmo lesa (30m)
TI - VHOS

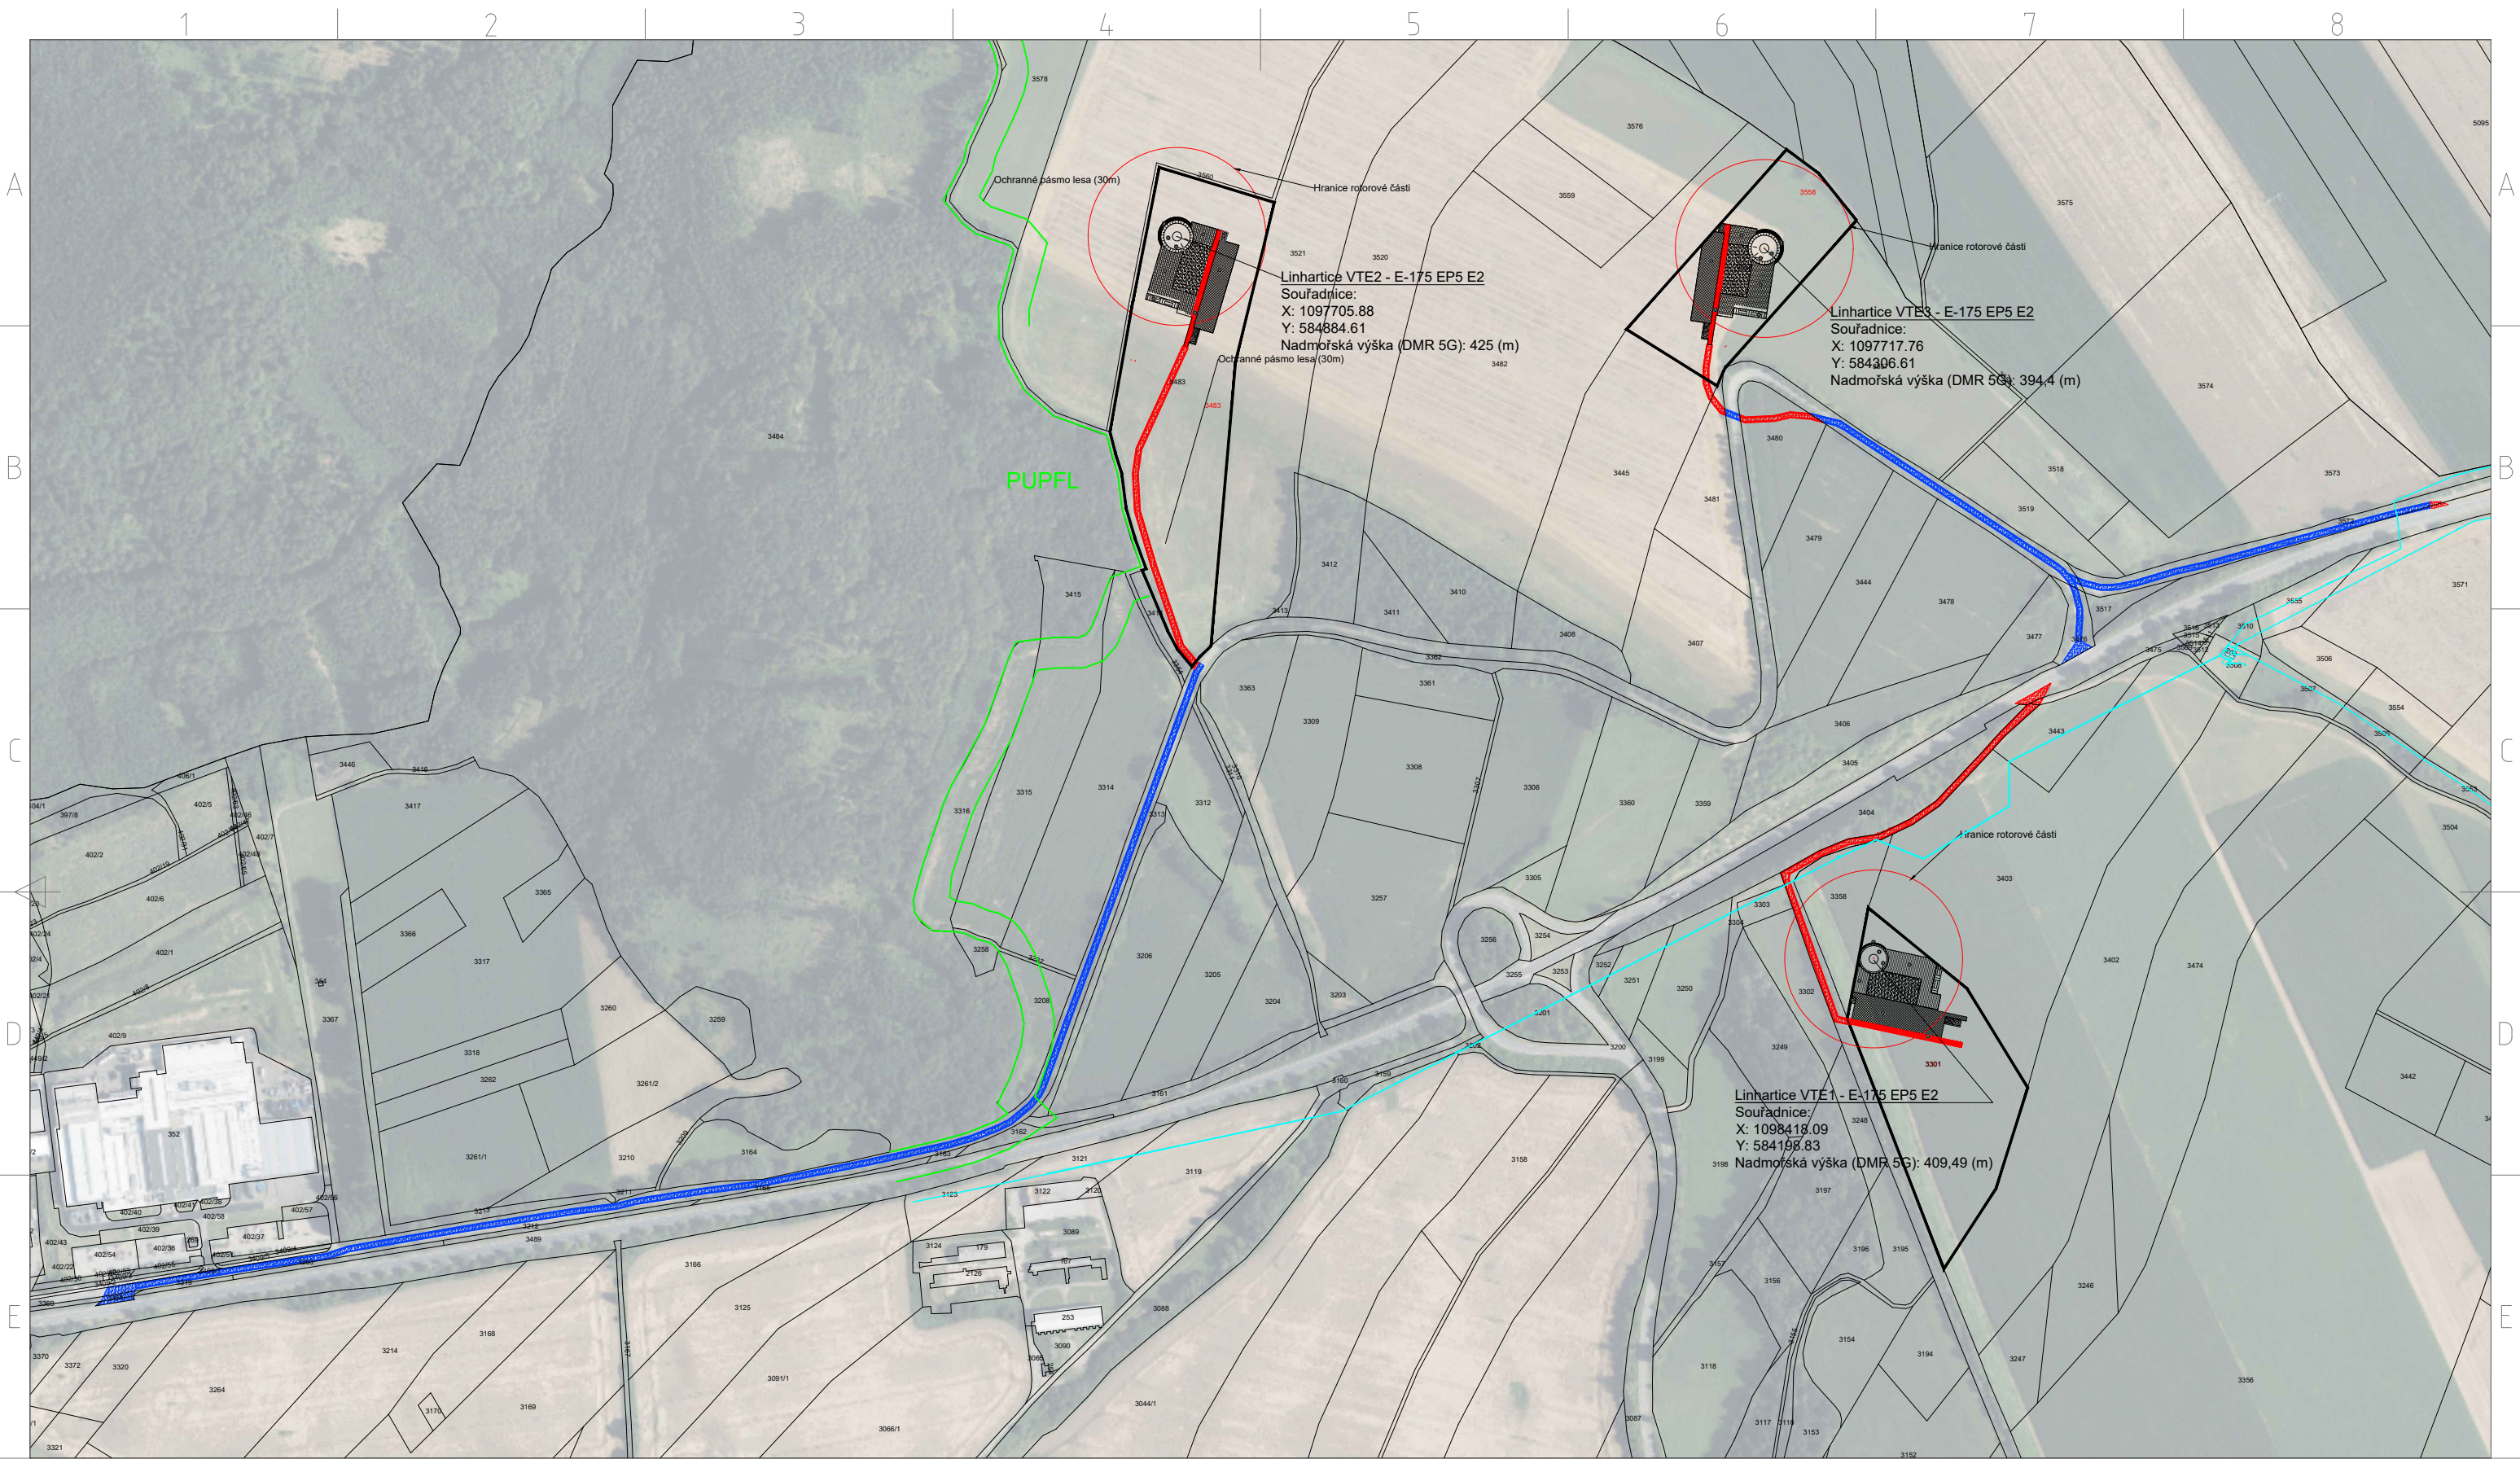

GENERÁLNÍ PROJEKTANT	VYPRACOVAL		ODPOVĚDNÝ PROJEKTANT		
	Ing. Marek Flešner				
INVESTOR	S & M Develop s.r.o., Makovského náměstí 3147/2, 616 00 Brno - Žabovřesky				
MÍSTO STAVBY	k.ú. Linhartice		DATUM	05/2026	PŘÍLOHA
NÁZEV AKCE	Větrné elektrárny Moravsko-Třebovsko		STUPĚŇ	DSP DO	
			FORMÁT	A3	
SOUBOR	Dokumentace pro stavební úřad dotčených orgánů		MEŘÍTKO		PŘÍLOHA
			ČÍSLO VÝKRESU		
OBSAH	Celková situace - ORTOFOTO		KPP-2601-002-LIN.02.01/2		
ZDROJOVÝ SOUBOR	KPP-2601-002-LINHARTICE.02.01.dwg		POČET LISTŮ: 1	ČÍSLO LISTU: 1	