


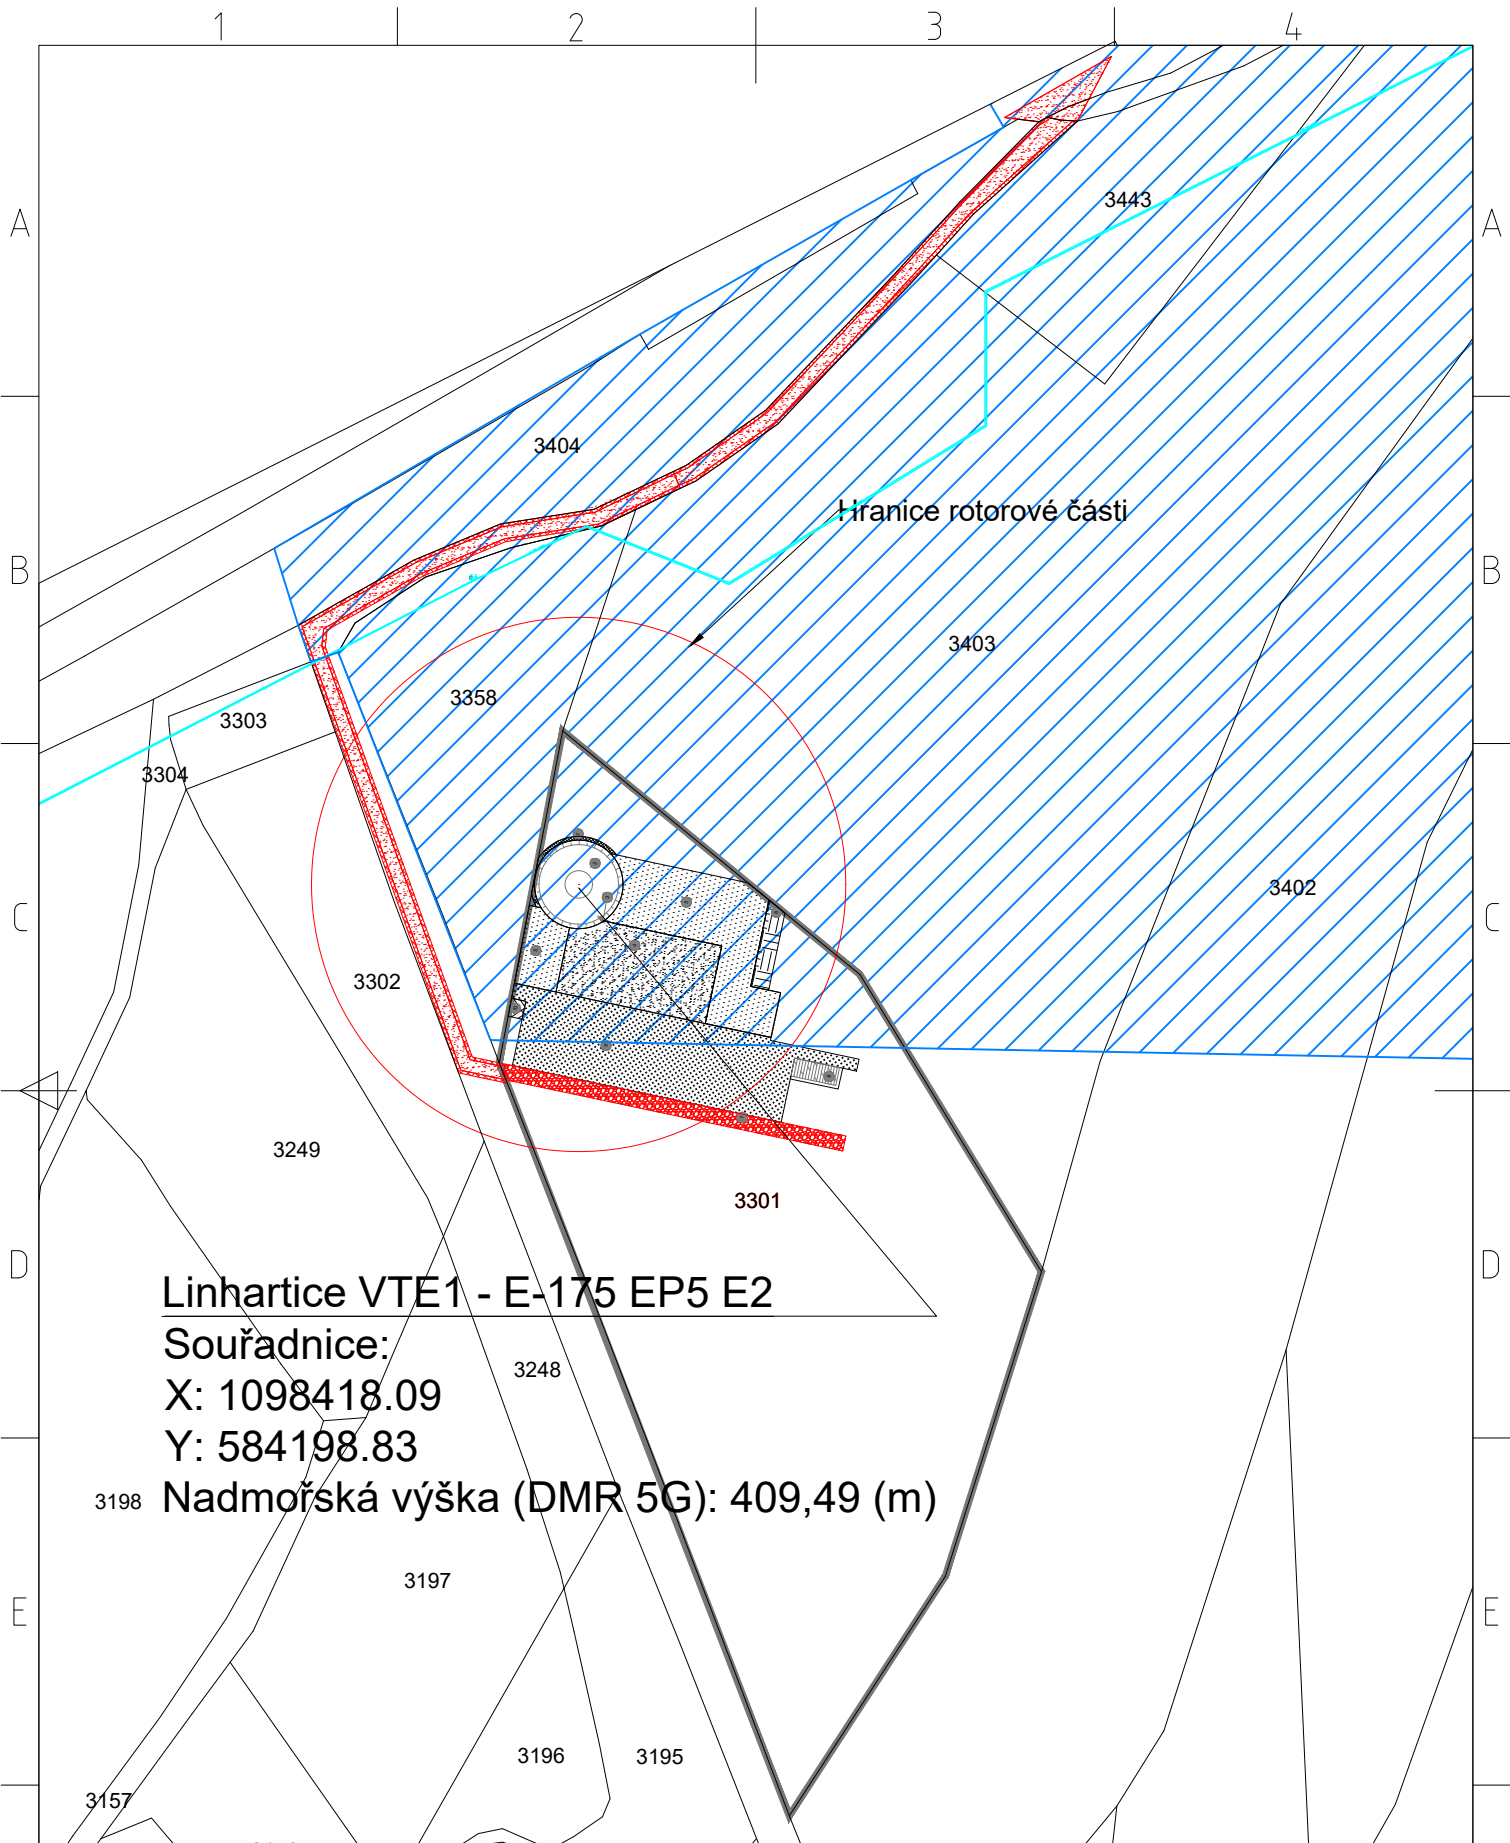

Linhartice VTE1 - E-175 EP5 E2
Souřadnice:
X: 1098418.09
Y: 584198.83
Nadmořská výška (DMR 5G): 409,49 (m)

- | | |
|----------------------------------|---------------------------------|
| 1 Pracovní plocha 142 m² | 6 Prostor pro kontejnery 198 m² |
| 2 VTE s ŽB základ (Ø25m) 800 m² | 7 Přístupové cesty 569 m² |
| 3 Schodiště | 8 Parkovací plocha 90 m² |
| 4 Jeřábová plocha 1248 m² | 9 Skladovací plocha 1800 m² |
| 5 Montážní plocha 1509 m² 416 m² | 10 Sběrné místo odpadu 54 m² |

- 3301 Hranice rotorové části
- Dotčené pozemky
- Nové budovaná komunikace
- Stávající komunikace
- Ochranné pásmo lesa (30m)
- TI - VHOS
- Ochranné pásmo 2. stupně vodního zdroje MTČH1, MTČH4



GENERÁLNÍ PROJEKTANT		VYPRACOVAL		ODPOVĚDNÝ PROJEKTANT	
		Ing. Marek Flešner			
INVESTOR		S & M Develop s.r.o., Malovského náměstí 314/12, 616 00 Brno - Žabovřesky		DATUM	
MÍSTO STAVBY		k.ú. Linhartice		STUPĚŇ	
NÁZEV AKCE		Větrné elektrárny Moravsko-Stepavsko		DISP DO	
SOUBOR		Dokumentace pro stanovení dotčených orgánů		FORMÁT	
OBSAH		VTE1 - Přístupové komunikace, ochranné pásmo vodního zdroje		MĚŘÍTKO	
ZDROJOVÝ SOUBOR		KPP-2601-002-LINHARTICE-02.01_pokus.dwg		PRŮLOHA	
				ČÍSLO VÝKRESU	
				KPP-2601-002-LIN.02.01/10	
				POČET LISTŮ: 1	
				ČÍSLO LISTU: 1	